



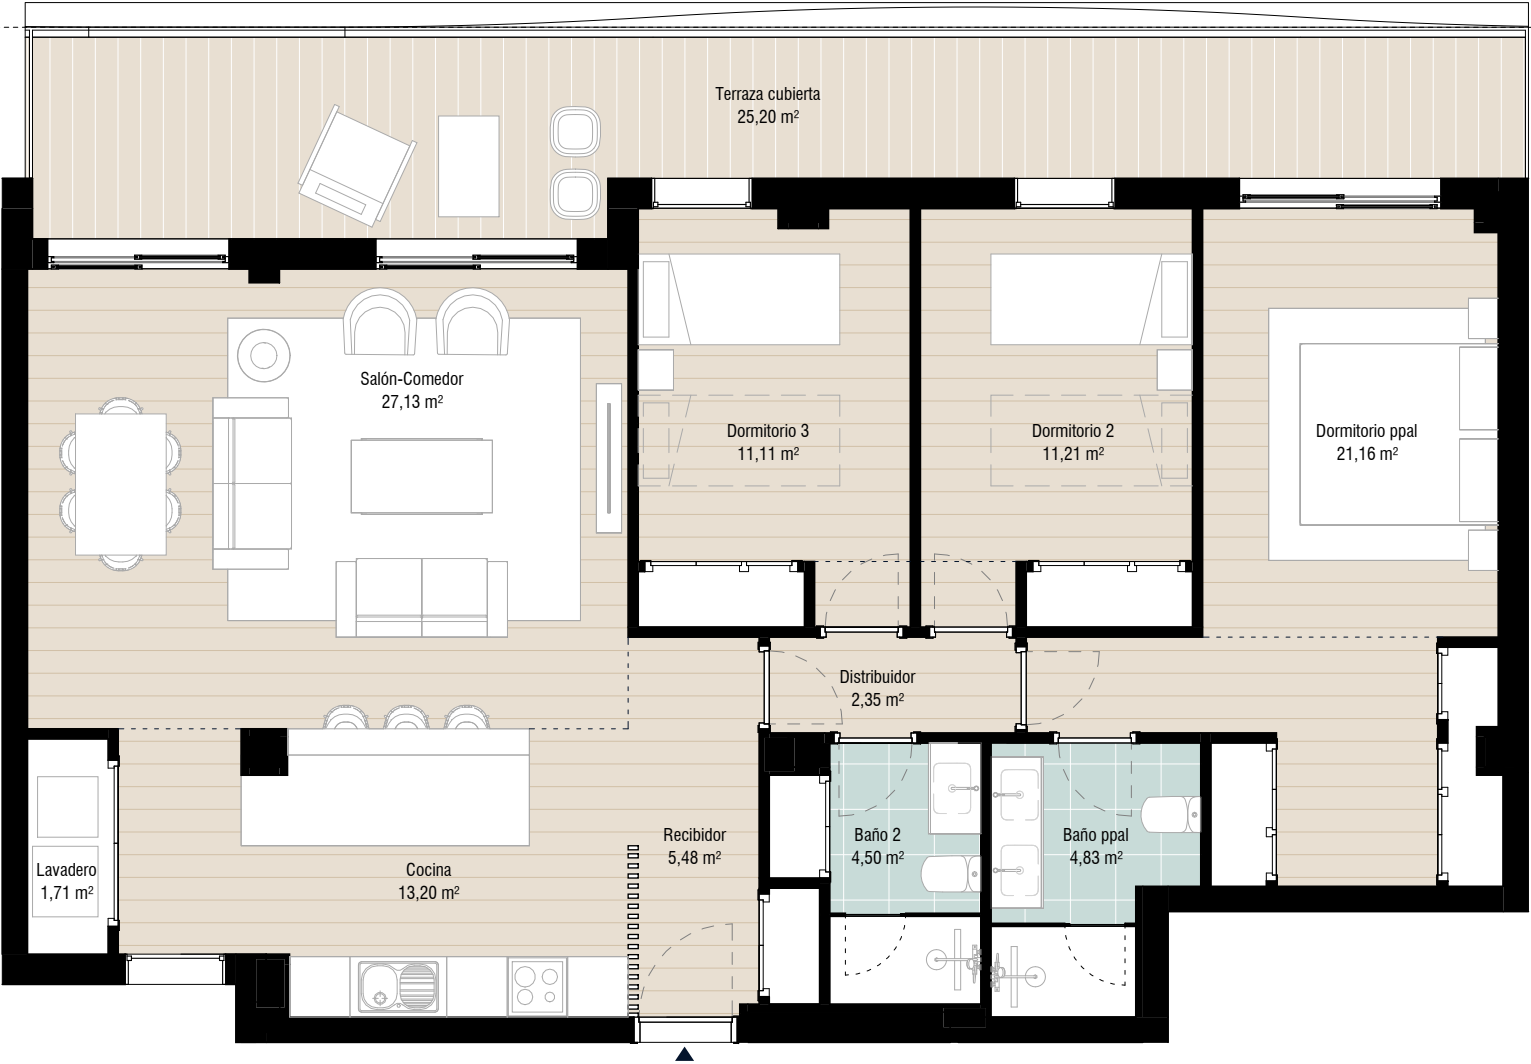

■ AVISO:
El presente documento es de carácter informativo, no contractual. Las superficies referidas en este plano son orientativas y pueden sufrir variaciones por razones técnicas, legales o de ejecución.
El mobiliario que figura en este plano es orientativo y no forma parte del producto vendido.

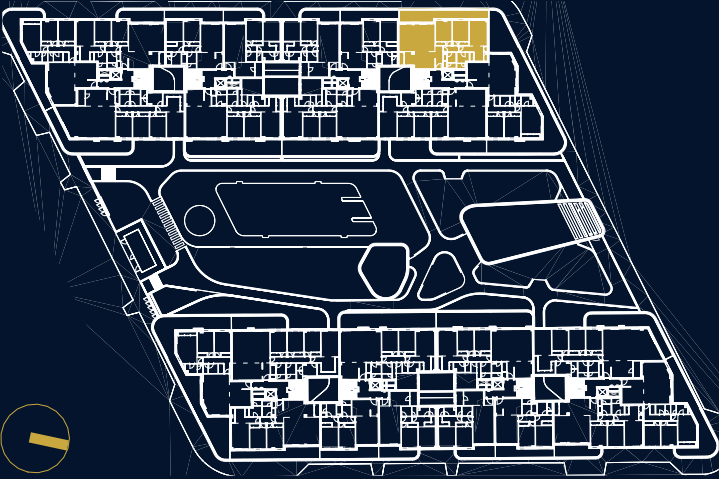

BLOQUE 2 - PORTAL 1 - VIVIENDA 1A 2A 3A

SUPERFICIES ÚTILES Y CONSTRUIDAS

- Sup. Útil Interior Vivienda	102,58 m²
- Sup. Útil Terraza Cubierta	25,20 m²
- Sup. Útil Terraza Descubierta	0,00 m²
- Sup. Útil Total Vivienda	127,78 m²
- Sup. Cons. Int. Vivienda + zzcc	143,81 m²
- Superficie Construida Total (interior + exterior + zzcc)	169,53 m²

CUADRO DE SUPERFICIES 218/2005

- Superficie Útil Decreto 218/2005	112,83 m²
- Superficie Construida Decreto 218/2005	155,54 m²

