


Tipo 2

Plantas 1 y 3

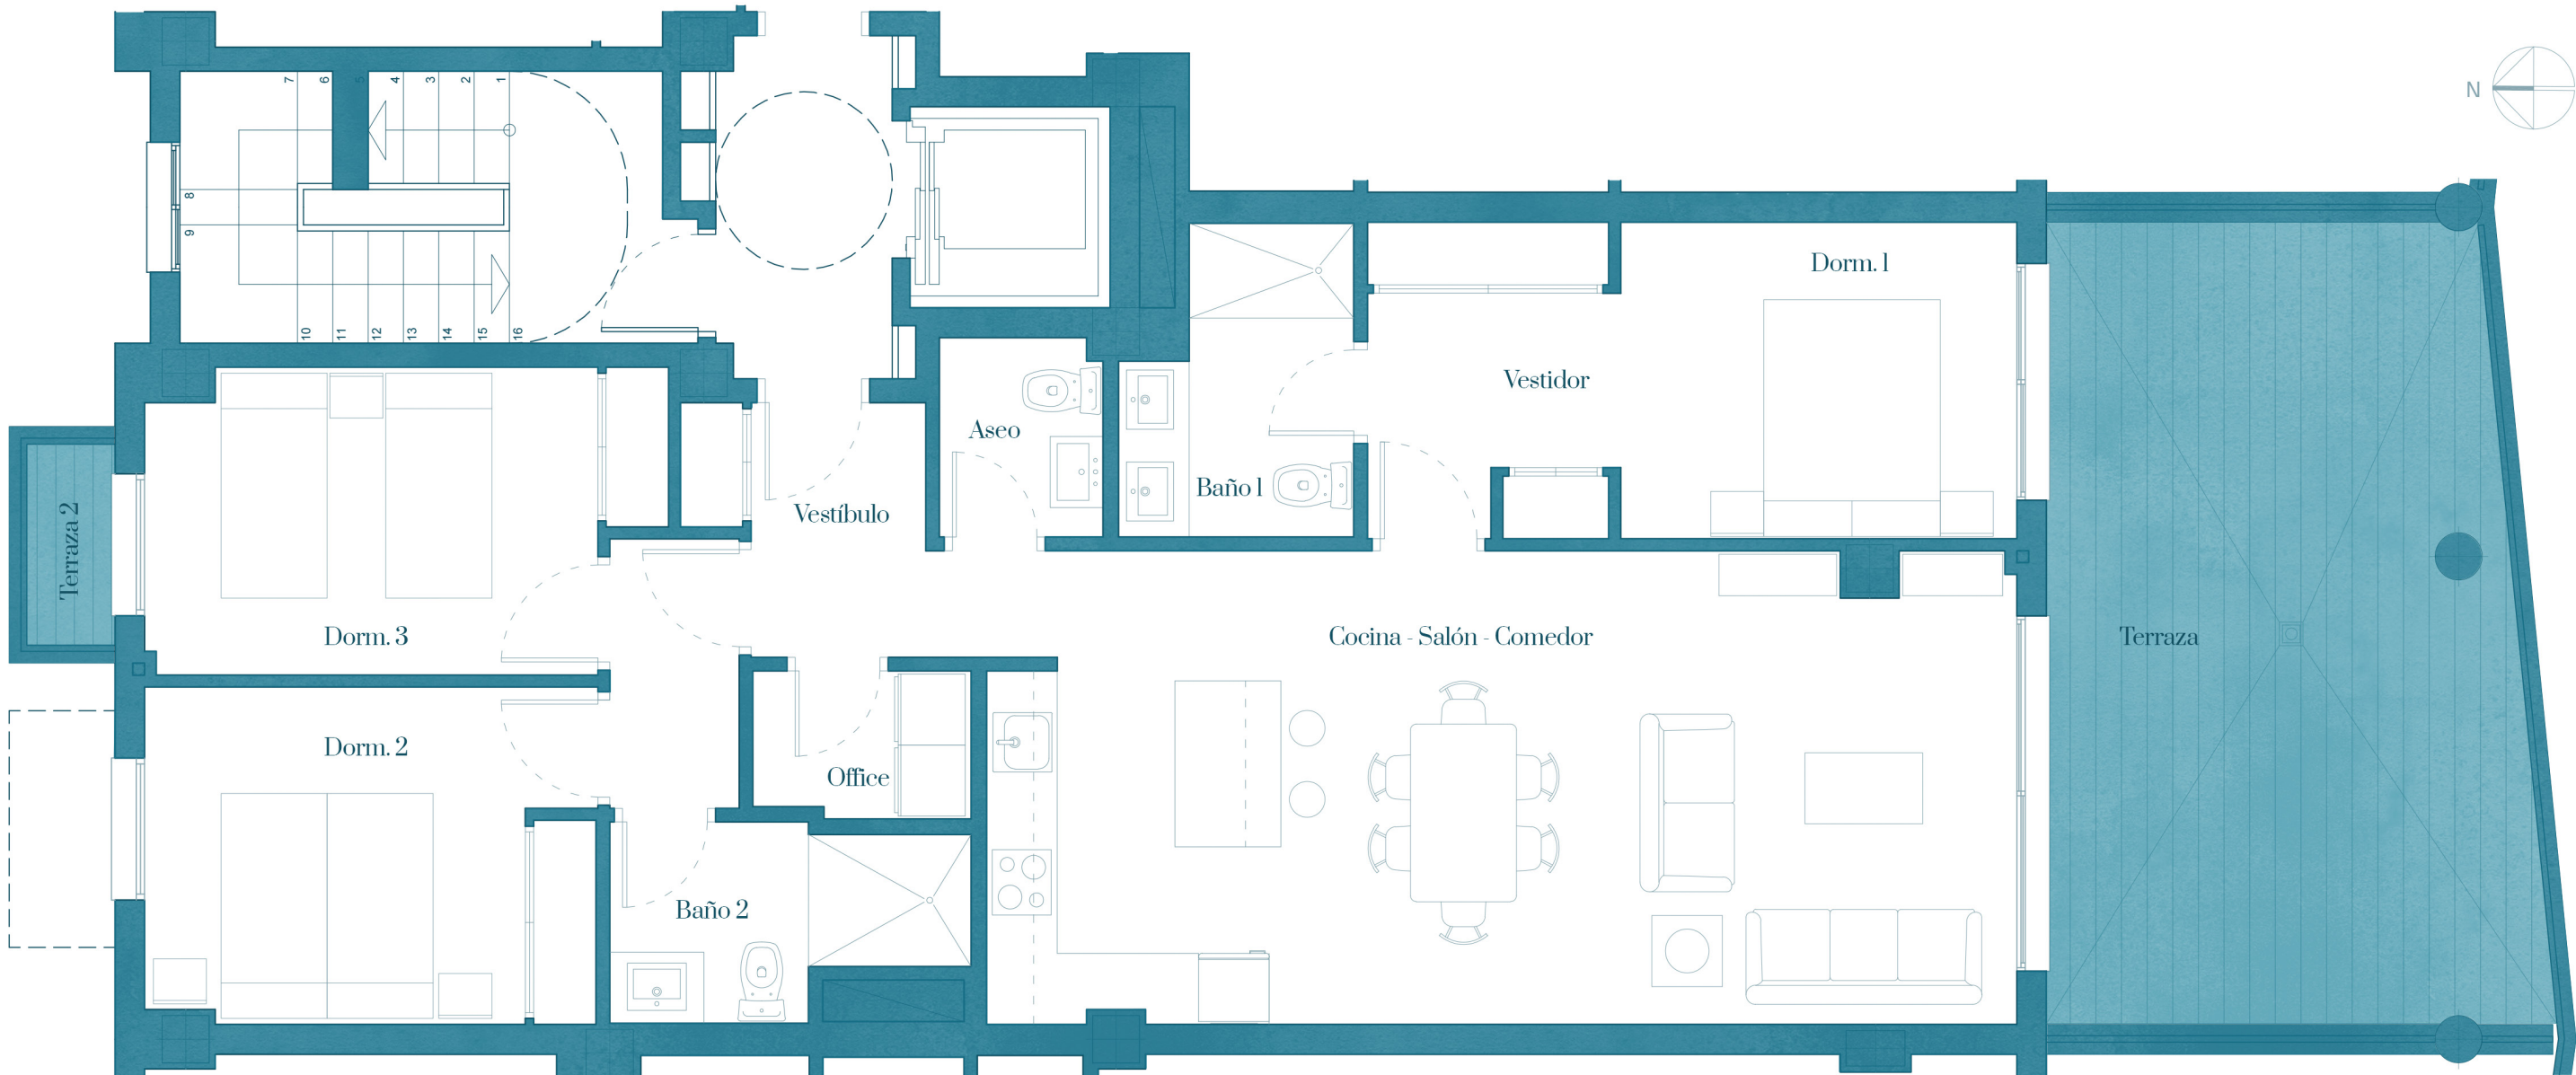

Nota: la terraza 2 se situa en el dormitorio 3 en las plantas 1 y 3

Cuadro de superficies

Vestíbulo	4,17 m²	Distribuidor	2,50 m²
Salón-comedor-cocina	34,76 m²	Dormitorio 2	10,81 m²
Office	2,26 m²	Dormitorio 3	10,62 m²
Aseo	2,31 m²	Baño 2	4,41 m²
Dormitorio 1-Vestidor	14,57 m²	Terraza 1 (cubierta)	26,93 m²
Baño 1	4,60 m²	Terraza 2 (descubierta)	1,27 m²

TOTAL S. ÚTIL	91,01 m²
TOTAL S. CONSTRUIDO	129,82 m²
TOTAL S. CONST. TERRAZAS	30,95 m²

Emplazamiento

