
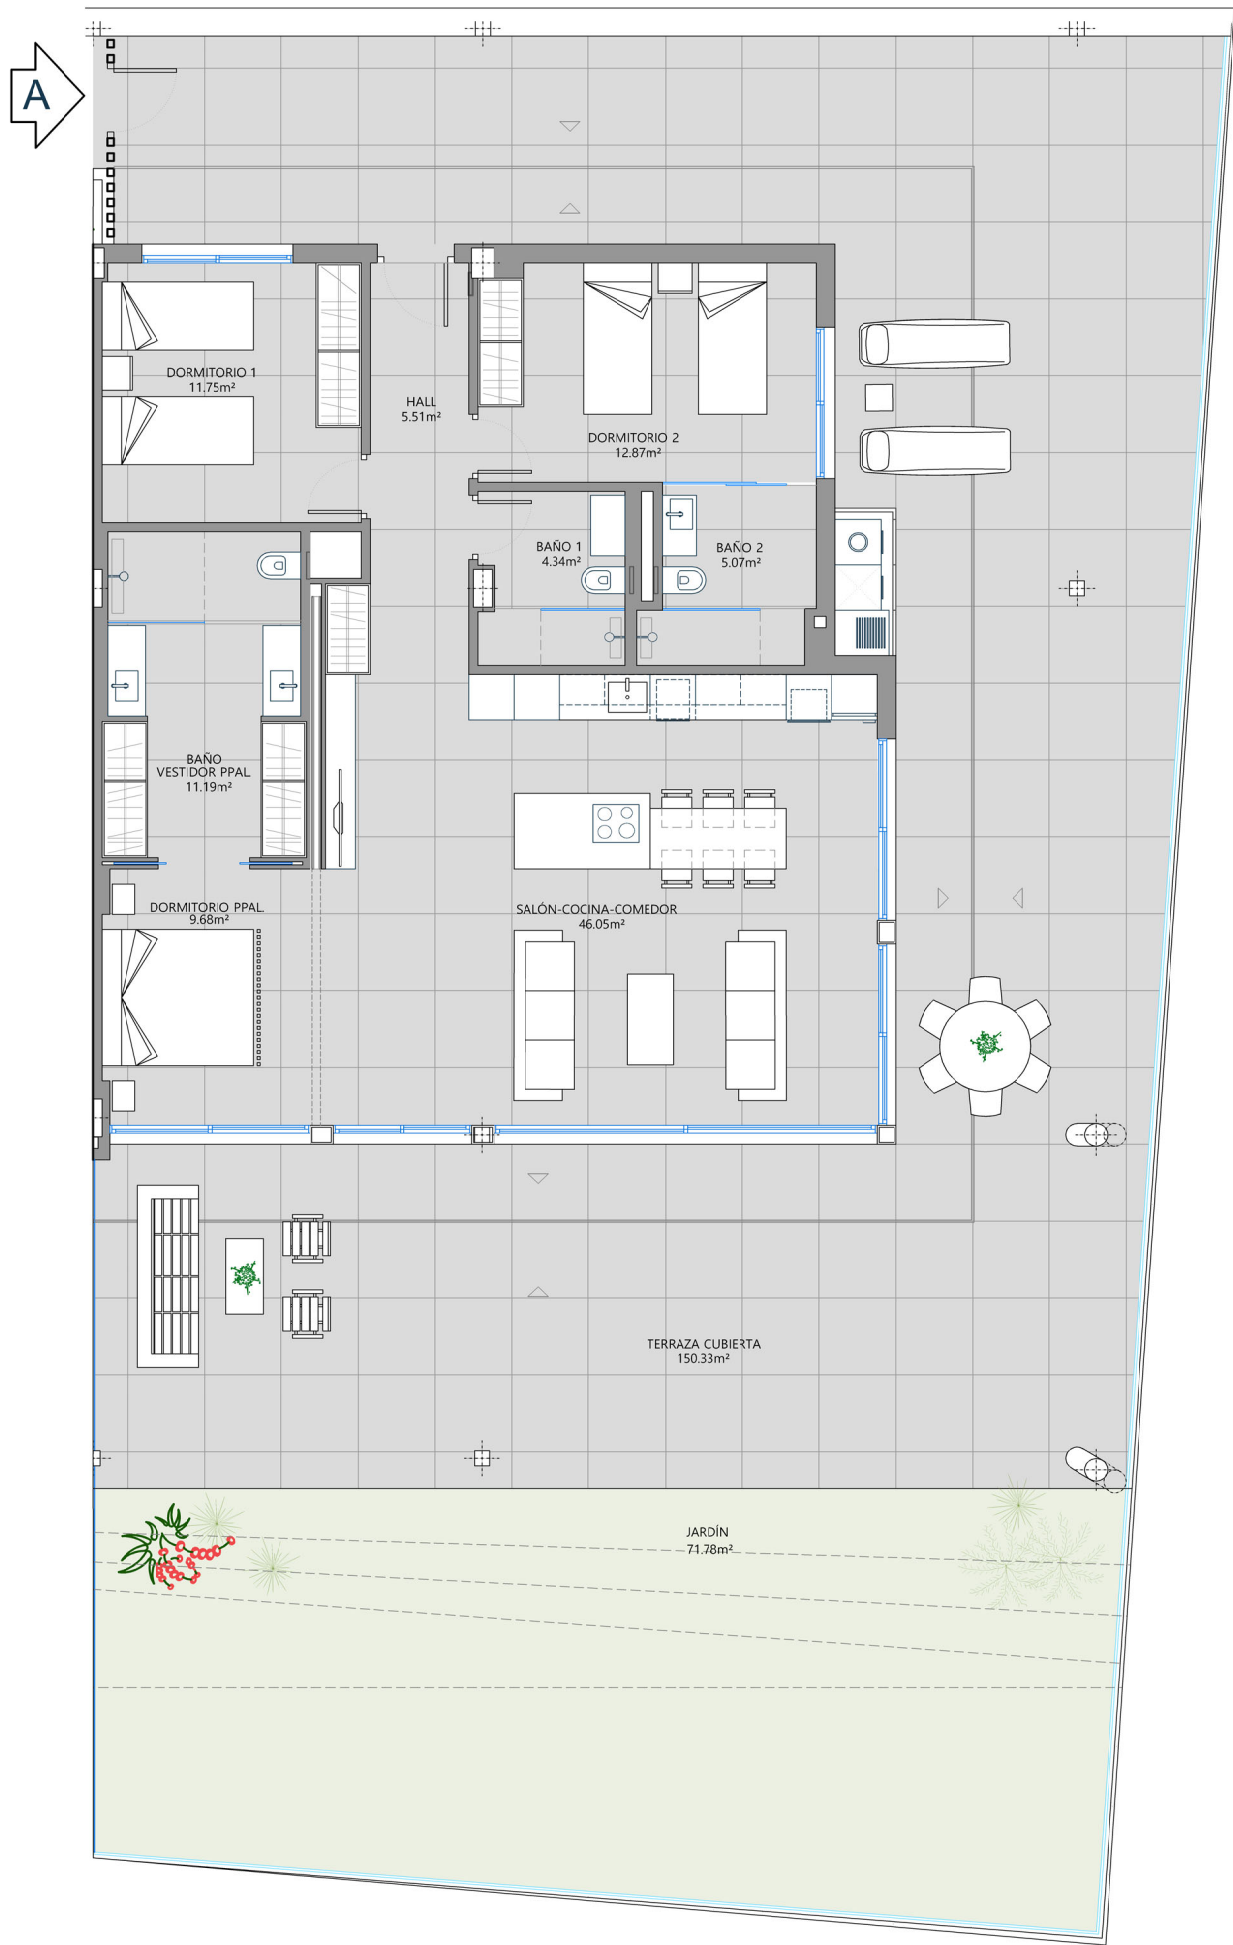


SITUACIÓN EN EL EDIFICIO

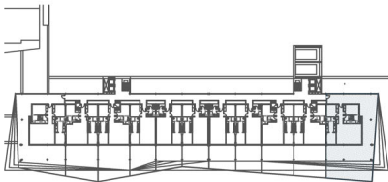

BAJO "A" / LEVEL 0 "A"

SUP.CONSTRUIDA / BUILT AREA

Cerrada vivienda / Built:	122,08 m²
Lavadero / Laundry:	1,60 m²
Terraza / Terrace:	154,98 m²
Jardín privado / Private garden:	73,40 m²

SUP. TOTAL CONSTRUIDA:	
TOTAL BUILT AREA	352,06 m²

QUALITY AND BALANCE



Las Superficies expresadas, el dimensionado de pilares, la situación de bajantes y conductos de ventilación podrán experimentar leves variaciones durante la ejecución de la obra por exigencias técnicas, jurídicas o municipales. Algún giro de puerta y la distribución de aparatos sanitarios y cocina podrá sufrir alguna variación, siendo el vuelo de la misma un elemento a valorar en la elección de calidades extras. El mobiliario es meramente informativo y los materiales serán los representados en la memoria de calidades.