
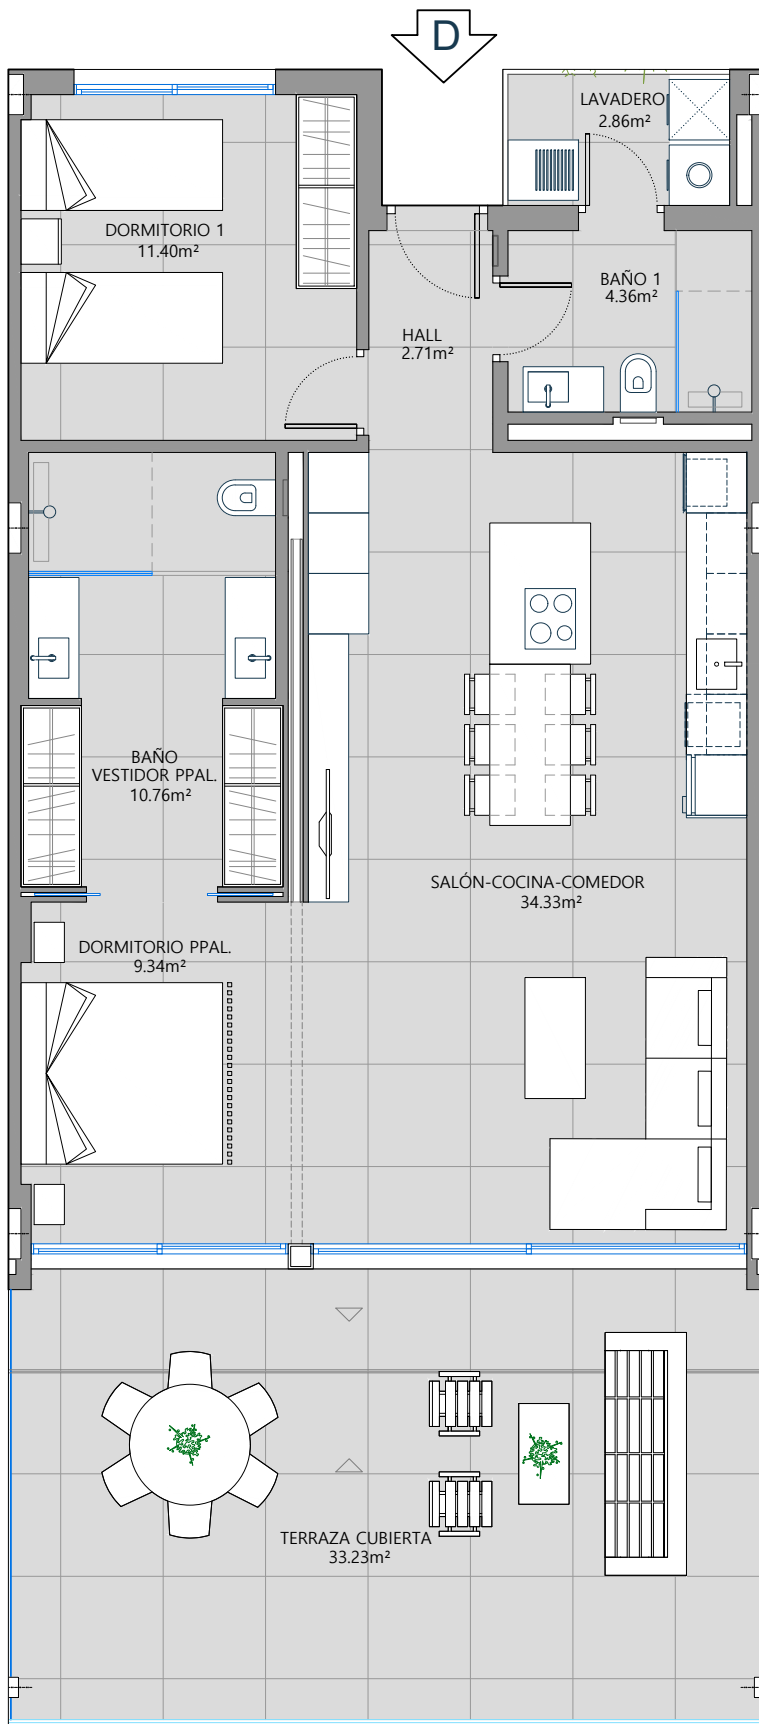


SITUACIÓN EN EL EDIFICIO

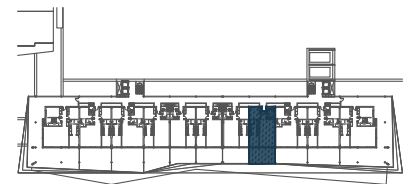

PRIMERO "D" / LEVEL 1 "D"

SUP.CONSTRUIDA / BUILT AREA

Cerrada vivienda / Built: 84,59 m²

Lavadero / Laundry: 3,03 m²

Terraza / Terrace: 34,14 m²

SUP. TOTAL CONSTRUIDA:

TOTAL BUILT AREA 121,76 m²

ESCALA GRAFICA



Las Superficies expresadas, el dimensionado de pilares, la situación de bajantes y conductos de ventilación podrán experimentar leves variaciones durante la ejecución de la obra por exigencias técnicas, jurídicas o municipales. Algún giro de puerta y la distribución de aparatos sanitarios y cocina podrá sufrir alguna variación, siendo el vuelo de la misma un elemento a valorar en la elección de calidades extras. El mobiliario es meramente informativo y los materiales serán los representados en la memoria de calidades.