

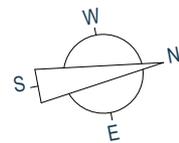


D

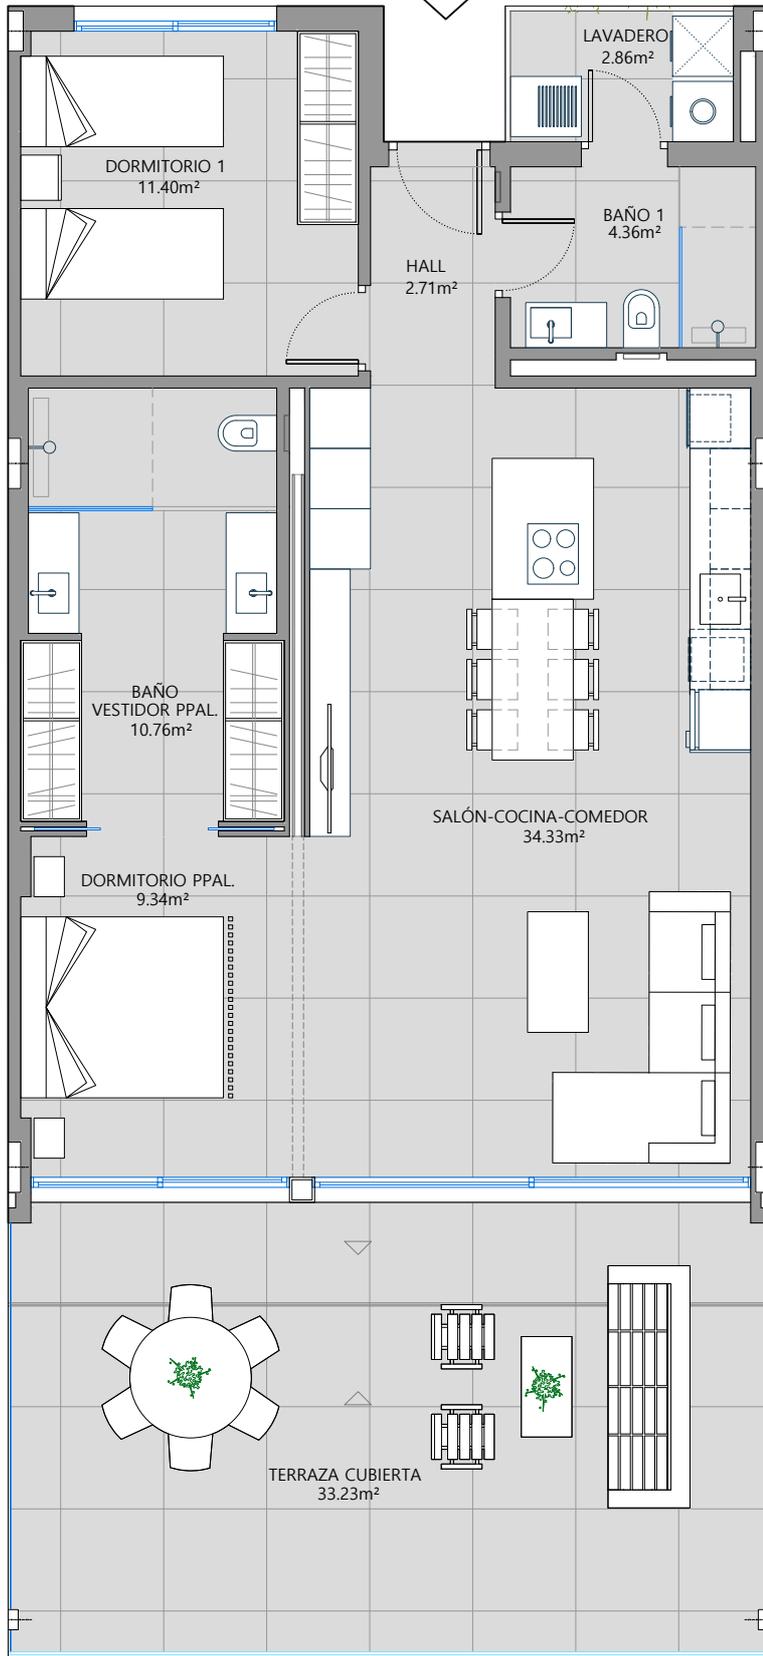

SITUACIÓN EN EL EDIFICIO

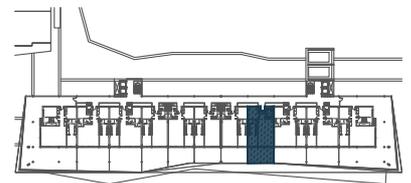

## SEGUNDO "D" / LEVEL 2 "D"

### SUP.CONSTRUIDA / BUILT AREA

Cerrada vivienda / Built: 84,59 m<sup>2</sup>

Lavadero / Laundry: 3,03 m<sup>2</sup>

Terraza / Terrace: 34,13 m<sup>2</sup>

SUP. TOTAL CONSTRUIDA:

**TOTAL BUILT AREA 121,75 m<sup>2</sup>**

ESCALA GRAFICA



Las Superficies expresadas, el dimensionado de pilares, la situación de bajantes y conductos de ventilación podrán experimentar leves variaciones durante la ejecución de la obra por exigencias técnicas, jurídicas o municipales. Algún giro de puerta y la distribución de aparatos sanitarios y cocina podrá sufrir alguna variación, siendo el vuelo de la misma un elemento a valorar en la elección de calidades extras. El mobiliario es meramente informativo y los materiales serán los representados en la memoria de calidades.