

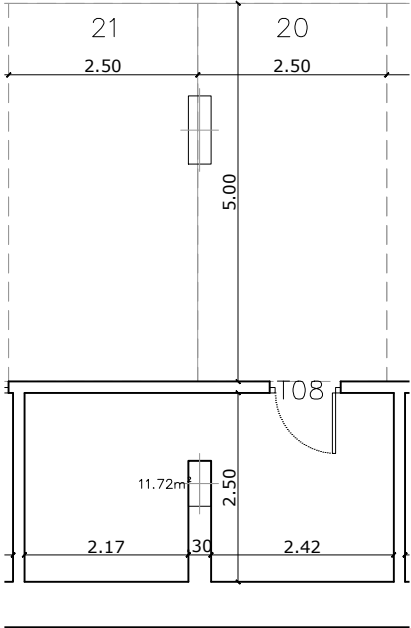
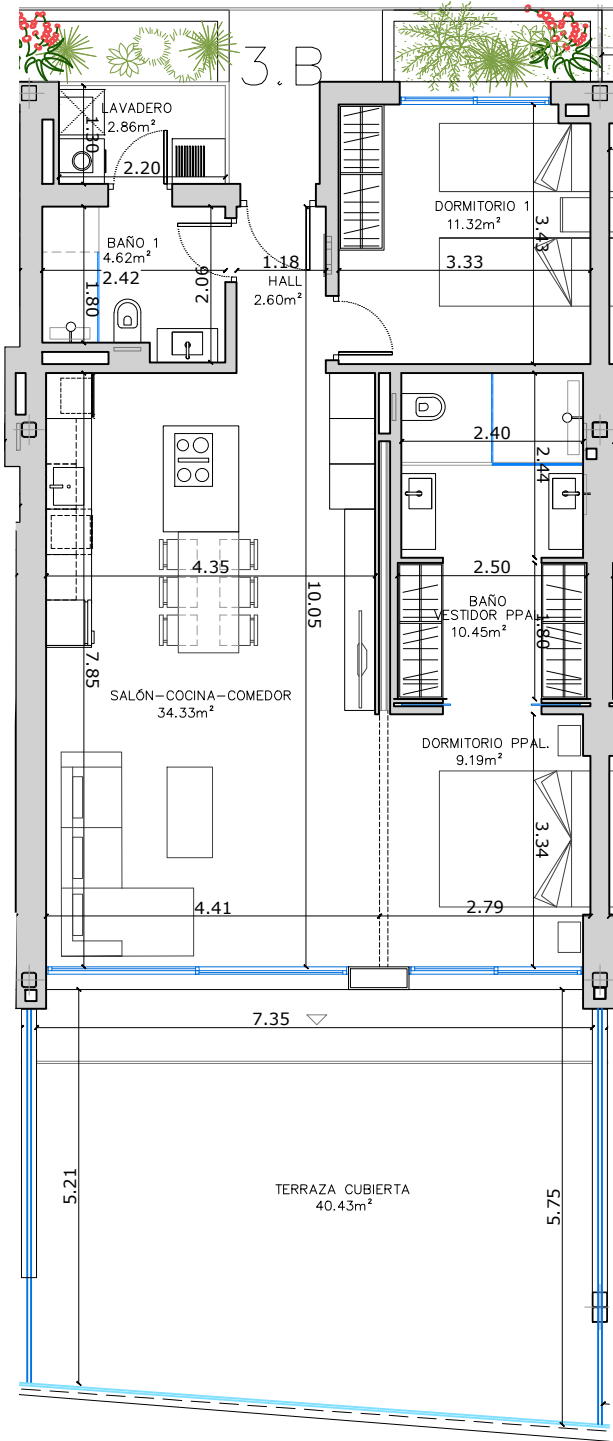


			SUPERFICIE CONSTRUÍDA VIVIENDA						SUPERFICIE CONSTRUÍDA ANEJOS				
BLOQUE 2	Unidad	Unidad	Vivienda (m²)	Lavadero (m²)	Terraza (m²)	Patio/Jardín (m²)	Piscina/Lám. agua (m²)	TOTAL CONSTRUÍDA (m²)	Aparcamientos		Trasteros		TOTAL ANEJOS(m²)
									Unidad	(m²)	Unidad	(m²)	
PLANTA TERCERA	3ºB	DELUXE	85,20	3,03	42,35	0,00	0,00	130,58	20 (-1)	12,50	50 (-1)	16,76	41,76
									21 (-1)	12,50			

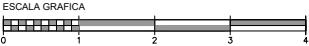

APARCAMIENTOS
Y TRASTERO

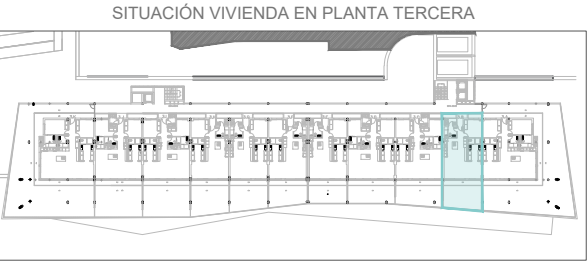

Las Superficies expresadas, el dimensionado de pilares, la situación de bajantes y conductos de ventilación podrán experimentar leves variaciones durante la ejecución de la obra por exigencias técnicas, jurídicas, municipales. Los materiales serán los reseñados en la memoria de calidades. El mobiliario es meramente informativo. Algún giro de puerta y la distribución de aparatos sanitarios y cocina podrá sufrir alguna variación.