

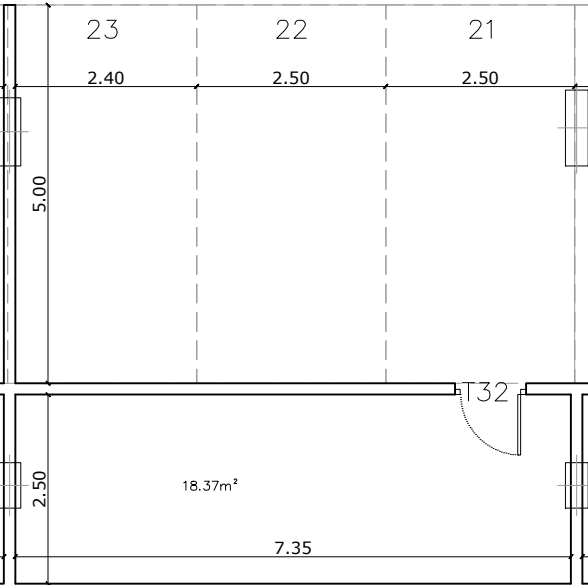
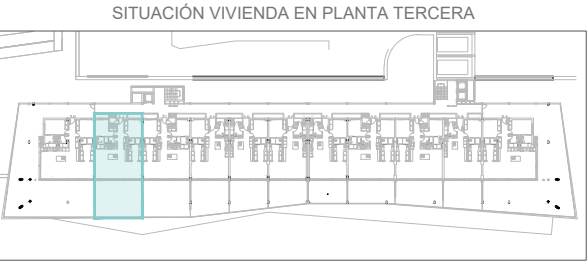


			SUPERFICIE CONSTRUÍDA VIVIENDA						SUPERFICIE CONSTRUÍDA ANEJOS				
BLOQUE 2	Unidad	Unidad	Vivienda (m²)	Lavadero (m²)	Terraza (m²)	Patio/Jardín (m²)	Piscina/Lám. agua (m²)	TOTAL CONSTRUÍDA (m²)	Aparcamientos		Trasteros		TOTAL ANEJOS(m²)
									Unidad	(m²)	Unidad	(m²)	
PLANTA TERCERA	3ºJ	DELUXE	108,19	3,38	66,43	0,00	0,00	178,00	21 (-2)	12,50	32 (-2)	24,38	61,76
									22 (-2)	12,50			
									23 (-2)	12,38			

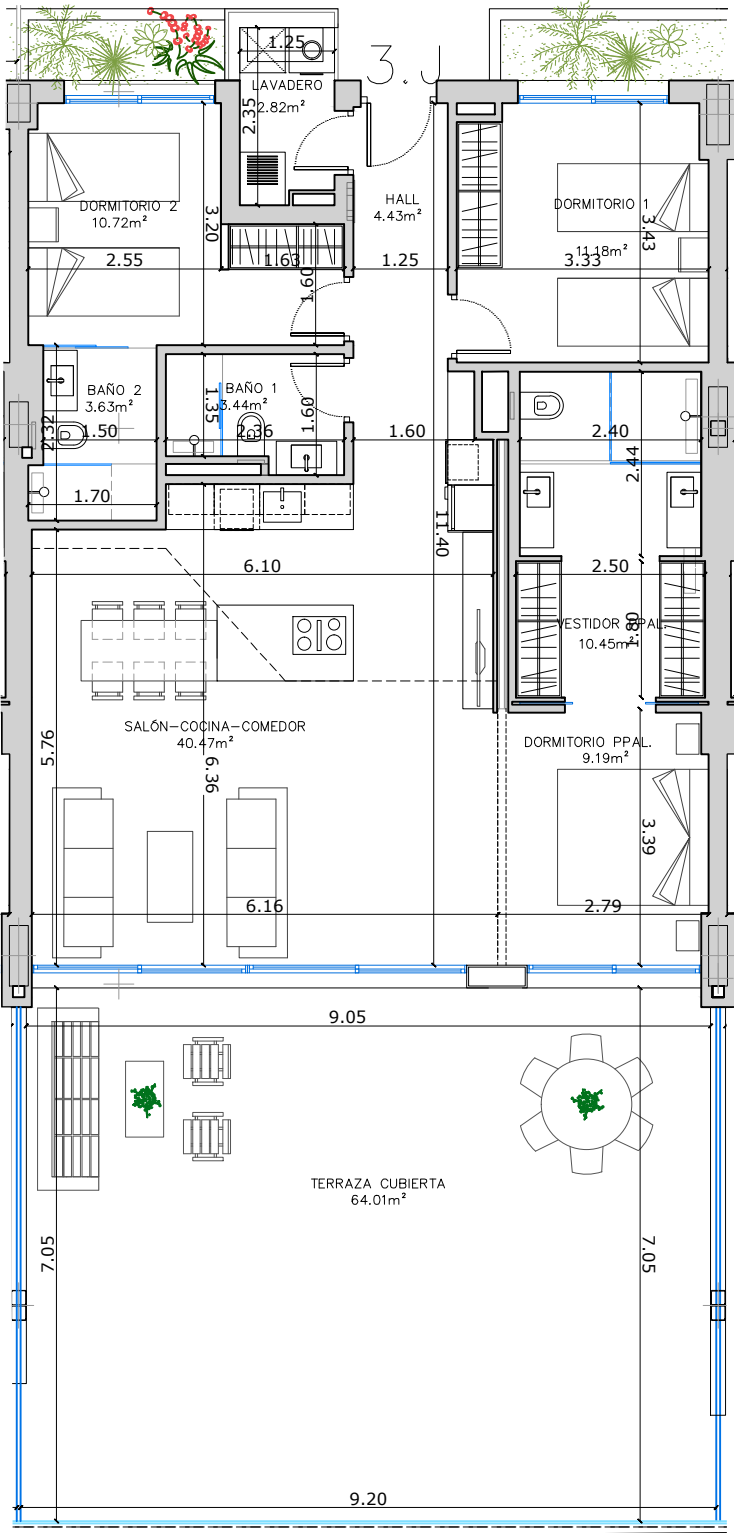

APARCAMIENTOS
Y TRASTERO

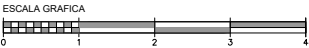

Las Superficies expresadas, el dimensionado de pilares, la situacion de bajantes y conductos de ventilación podrán experimentar leves variaciones durante la ejecución de la obra por exigencias técnicas, jurídicas, municipales. Los materiales serán los reseñados en la memoria de calidades. El mobiliario es meramente informativo. Algún giro de puerta y la distribución de aparatos sanitarios y cocina podrá sufrir alguna variación.