

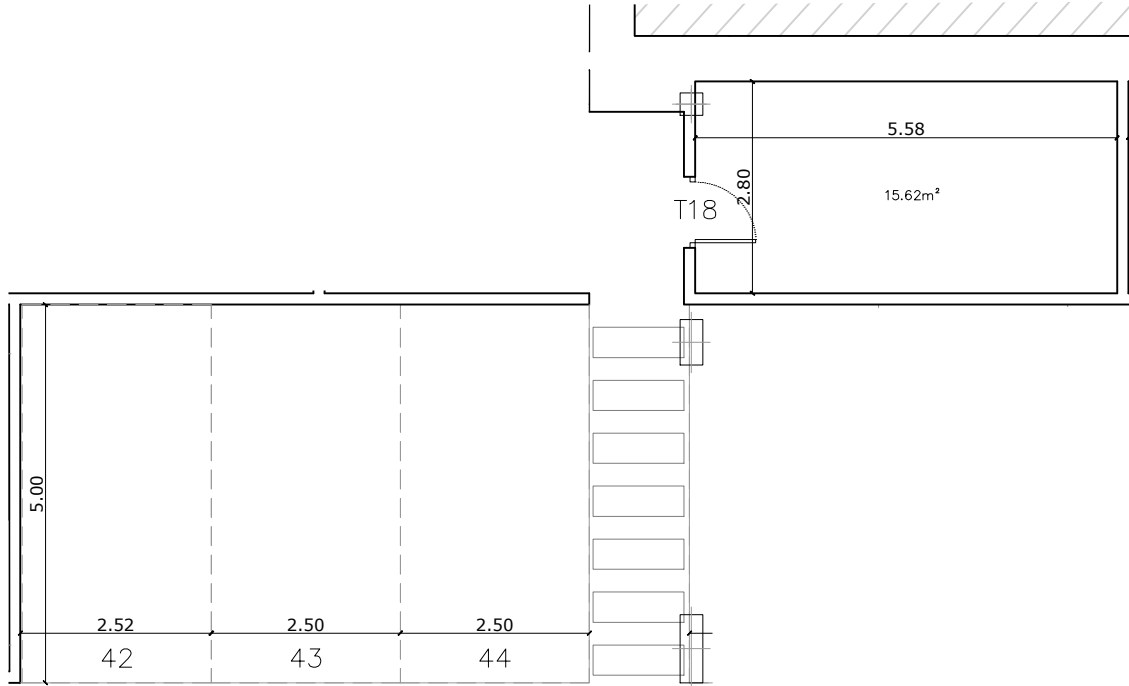


|                |        |        | SUPERFICIE CONSTRUÍDA VIVIENDA |               |              |                   |                        |                       | SUPERFICIE CONSTRUÍDA ANEJOS |       |           |       |                  |
|----------------|--------|--------|--------------------------------|---------------|--------------|-------------------|------------------------|-----------------------|------------------------------|-------|-----------|-------|------------------|
| BLOQUE 2       | Unidad | Unidad | Vivienda (m²)                  | Lavadero (m²) | Terraza (m²) | Patio/Jardín (m²) | Piscina/Lám. agua (m²) | TOTAL CONSTRUÍDA (m²) | Aparcamientos                |       | Trasteros |       | TOTAL ANEJOS(m²) |
|                |        |        |                                |               |              |                   |                        |                       | Unidad                       | (m²)  | Unidad    | (m²)  |                  |
| PLANTA TERCERA | 3ºK    | DELUXE | 122,08                         | 1,60          | 231,13       | 0,00              | 0,00                   | 354,81                | 42 (-1)                      | 12,62 | 18 (-1)   | 20,61 | 58,23            |
|                |        |        |                                |               |              |                   |                        |                       | 43 (-1)                      | 12,50 |           |       |                  |
|                |        |        |                                |               |              |                   |                        |                       | 44 (-1)                      | 12,50 |           |       |                  |

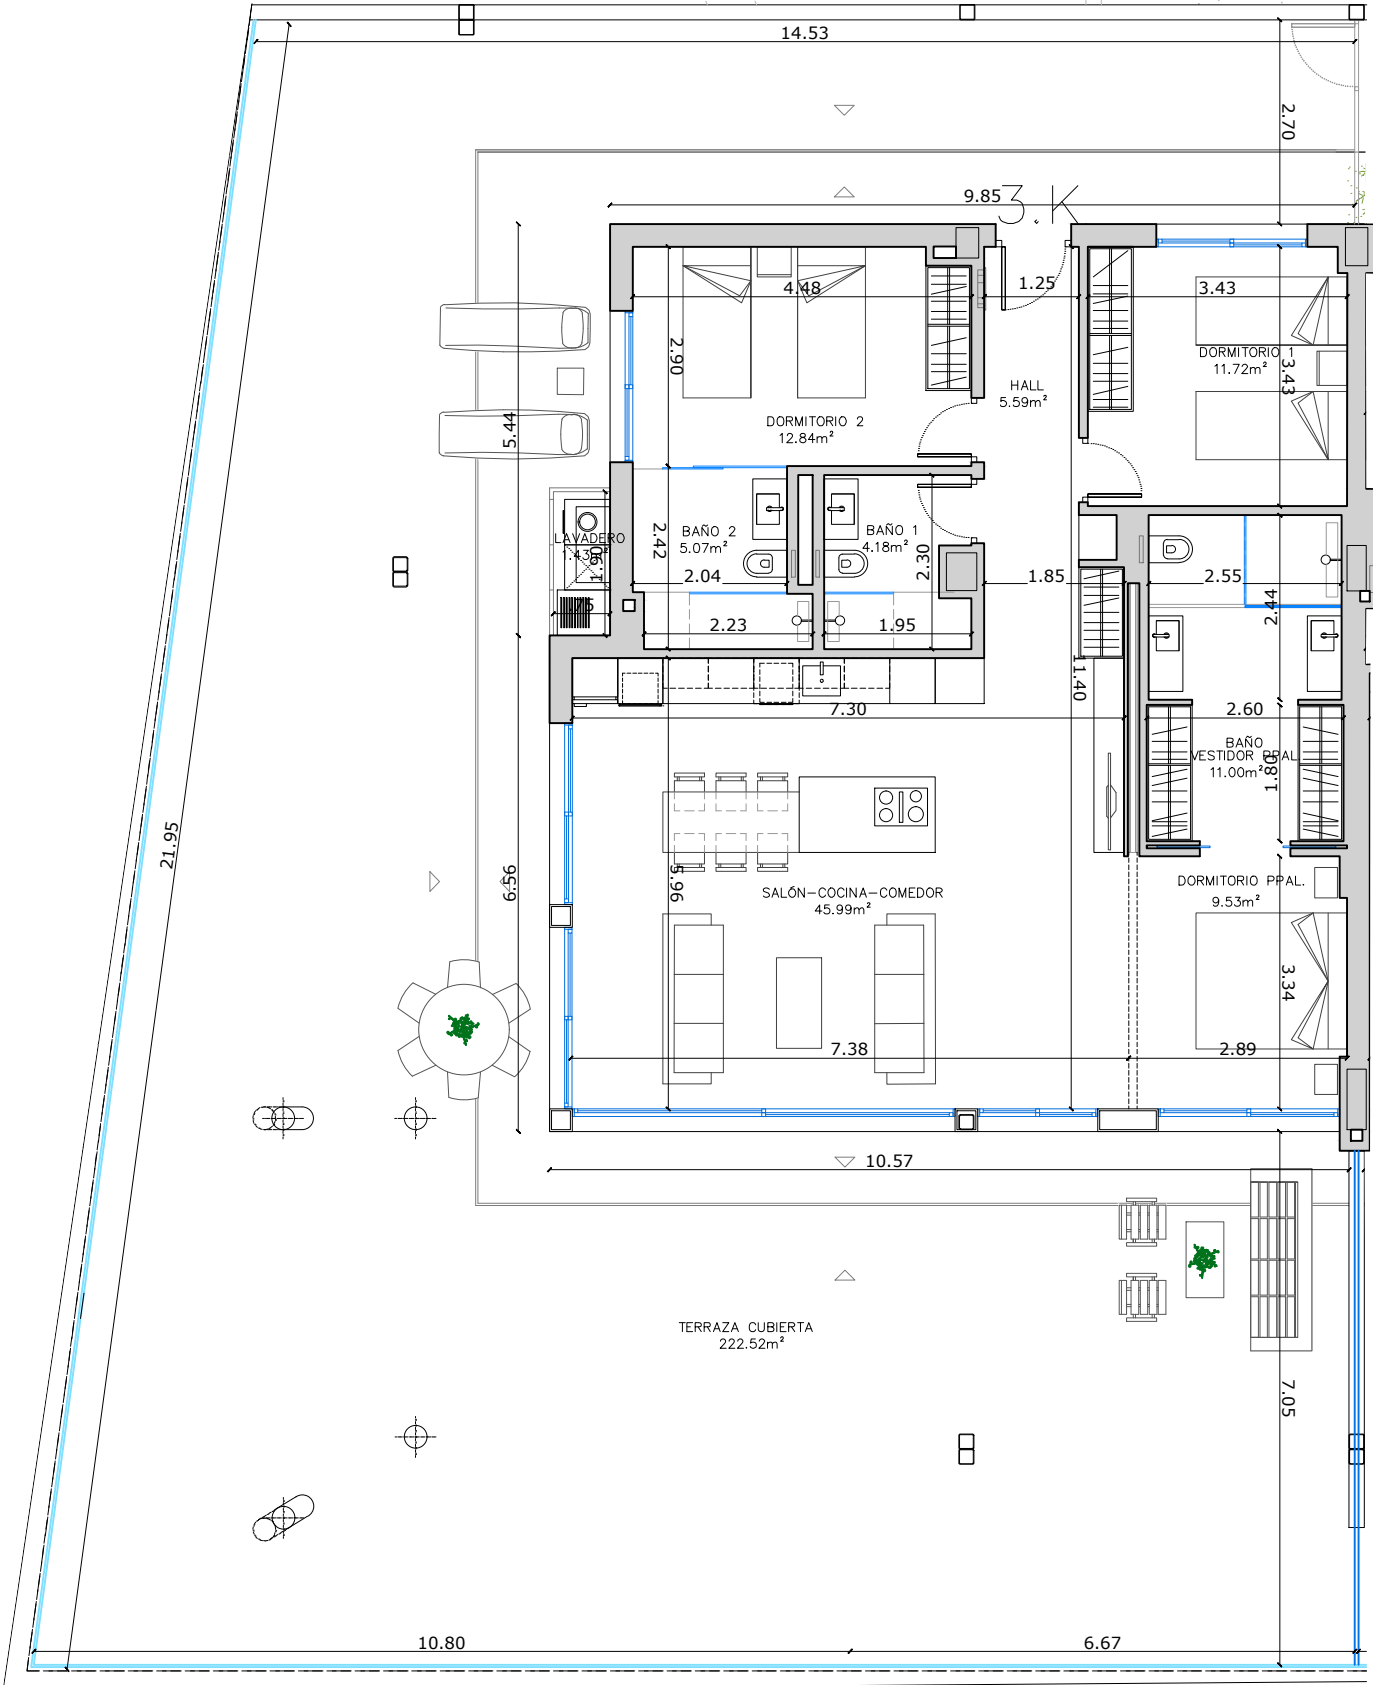

APARCAMIENTOS Y TRASTERO

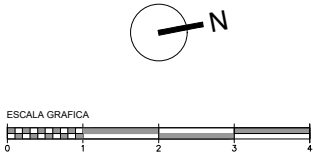

Las Superficies expresadas, el dimensionado de pilares, la situación de bajantes y conductos de ventilación podrán experimentar leves variaciones durante la ejecución de la obra por exigencias técnicas, jurídicas, municipales. Los materiales serán los reseñados en la memoria de calidades. El mobiliario es meramente informativo. Algún giro de puerta y la distribución de aparatos sanitarios y cocina podrá sufrir alguna variación.