


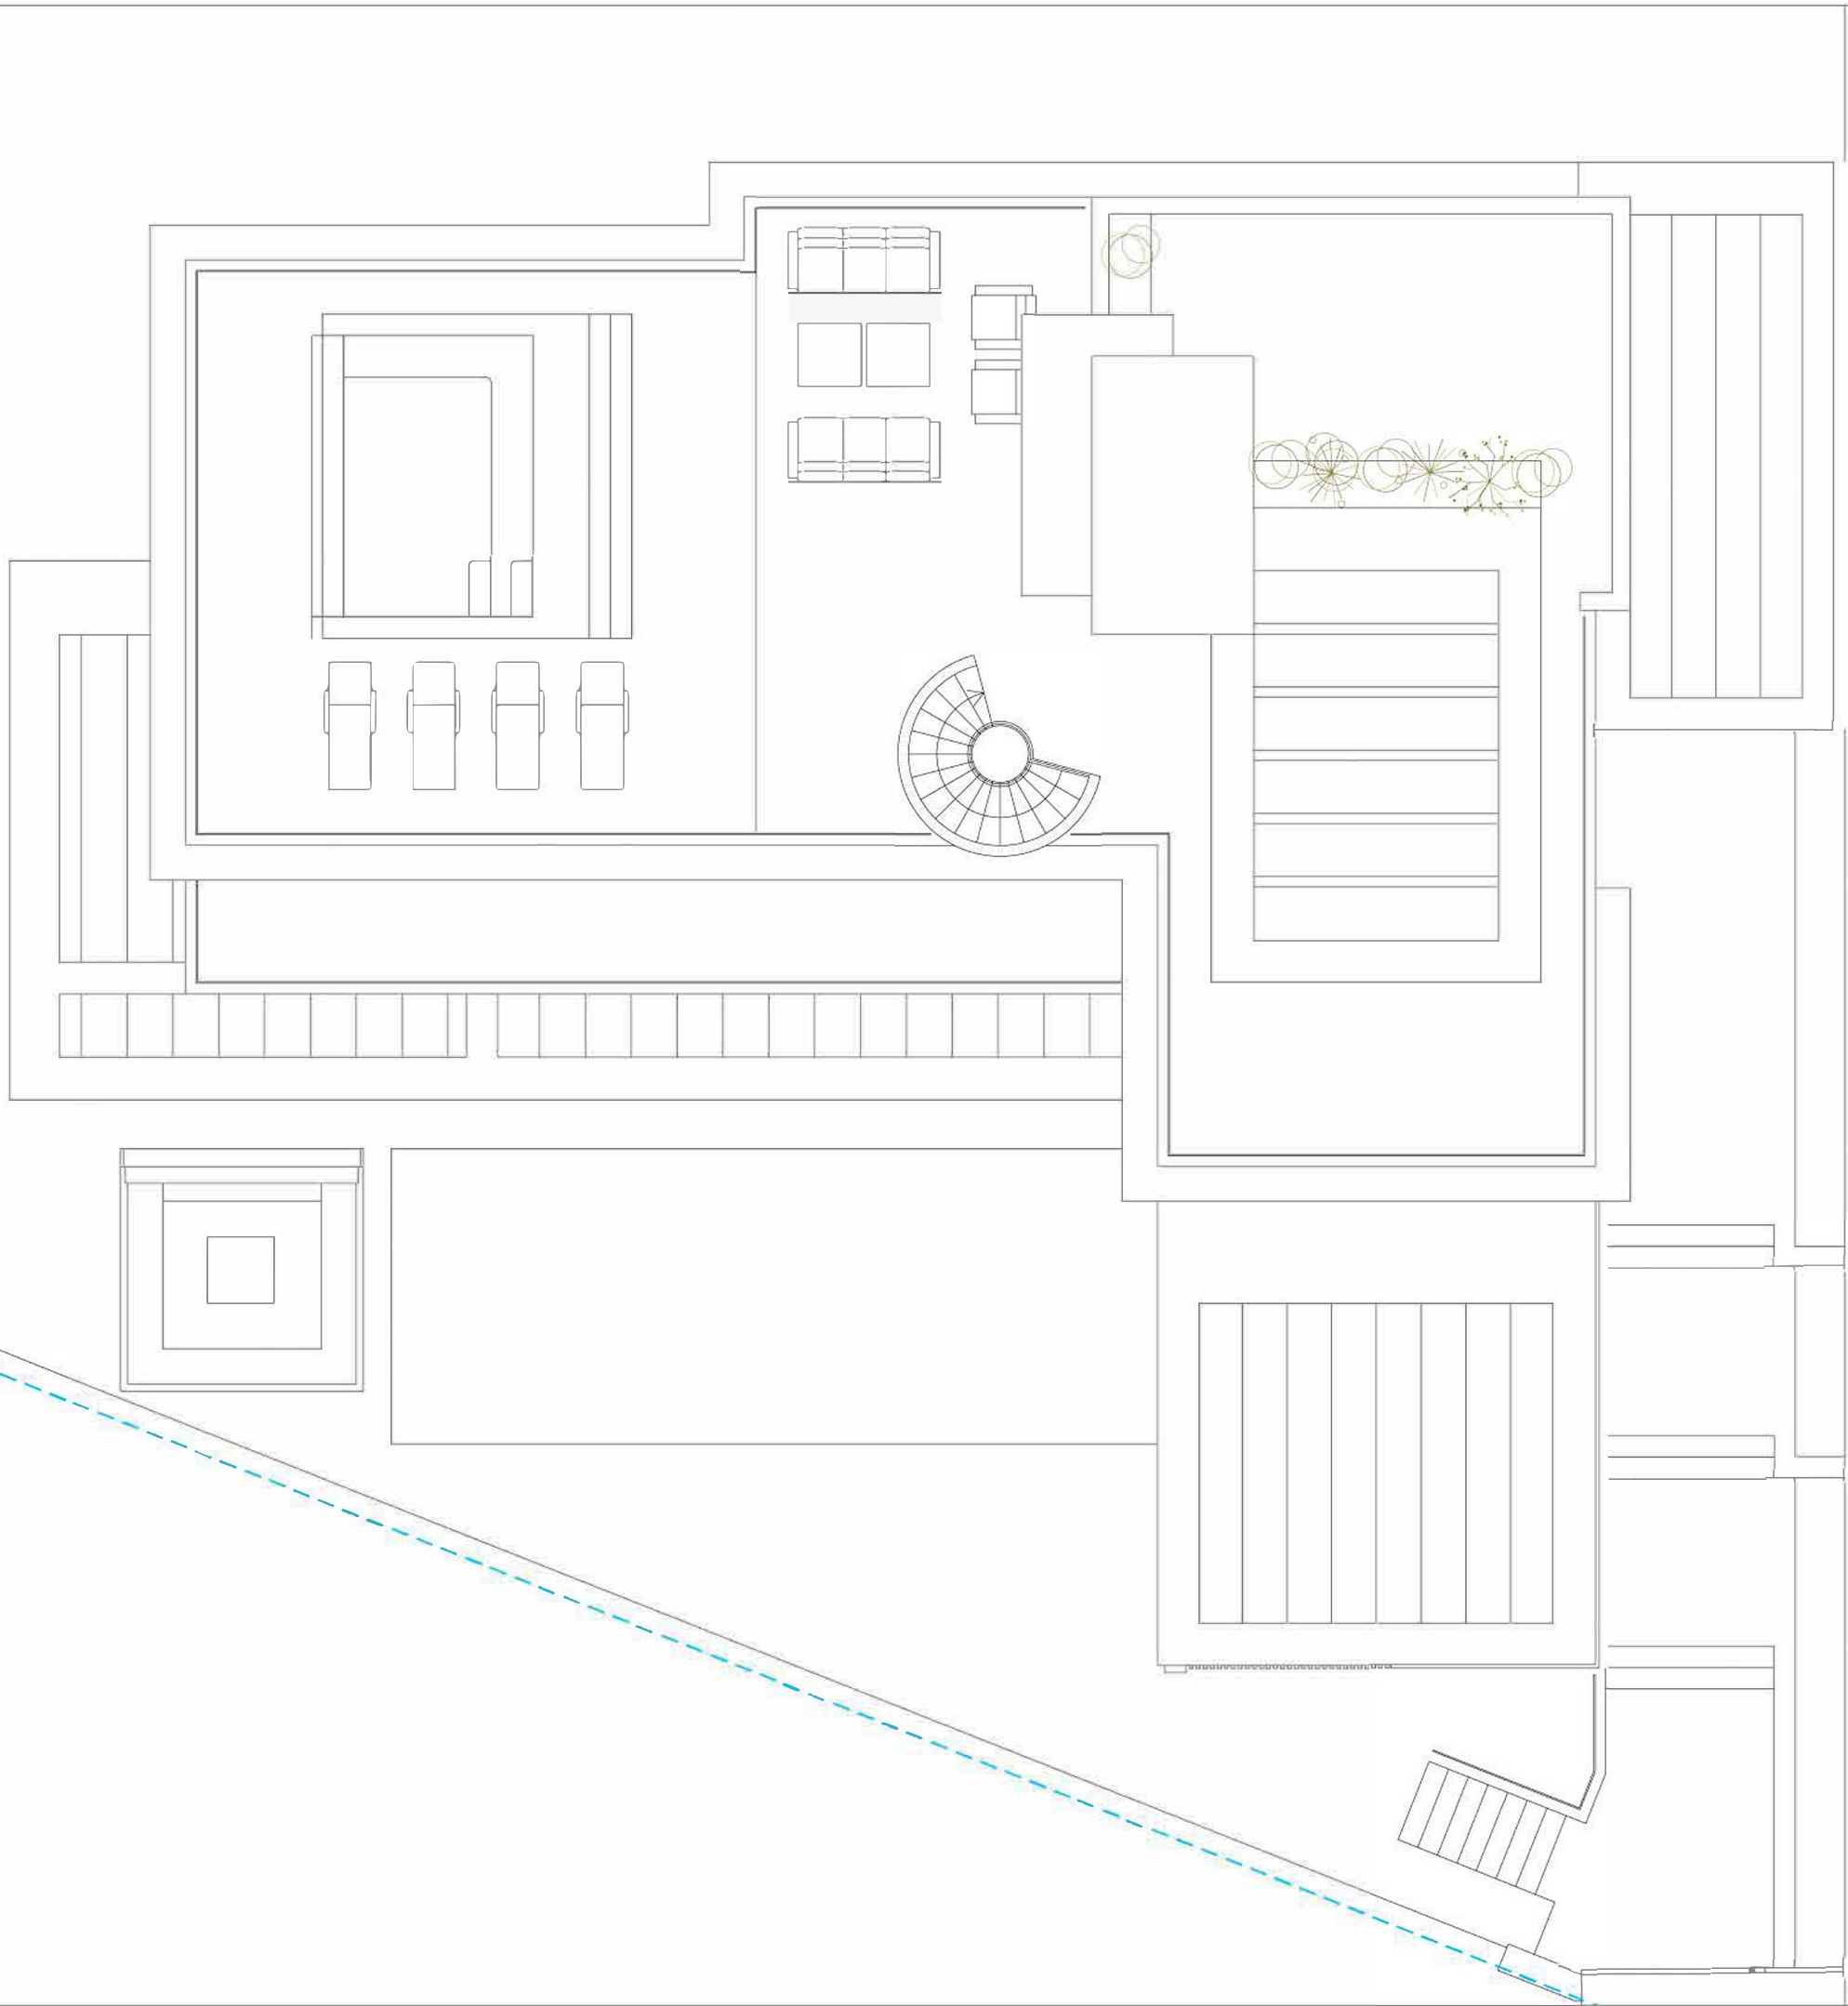

VILLA 1 | ROOF

VILLA 1	
Plot area	814,38 m2
ROOF	
Toilet	3,06 m2
Solarium	51,44 m2
Living terrace	41,20 m2
Dining terrace	51,22 m2
Installations area	25,45 m2
Net floor area	172,37 m2
Built-up area	9,09 m2

SUMMARY	
Built-up area	
Built-up area above ground	349,16 m2
Built-up area undergorund	744,23 m2
TOTAL	1093,39 m2
Exterior area	
Terrace	179,22 m2
Covered terrace	120,44 m2
Pergola terrace	90,58 m2
Solarium	51,44 m2
TOTAL	441,68 m2
Garden + free area	
Indoor pool	25,87 m2
Pool ground floor	46,20 m2
Fire pit area	11,90 m2
Jacuzzi solarium	12,00 m2

arquitectos

BRŌVO

arquitectos

SALVADOR CEJUDO

ARQUITECTURA

CARLOS MORALES


Dirección

Proyecto: 02-21-B
41013, San Pedro de
Alcázar, Málaga
T: +34 95 4703400
Fax: +34 95 4703400
info@brovo.es
www.brovo.es

Dirección

San Pedro de
Alcázar, San Pedro de
Alcázar, Málaga
T: +34 95 2755555
www.brovoarquitectura.com

escala	1:100		
proyecto	CONJUNTO DE VIVIENDAS EN CAMOJAN Marbella		
fecha	estado	dibujo	revisado
13 febrero 2024			
número	fase	rev	
A0.102			

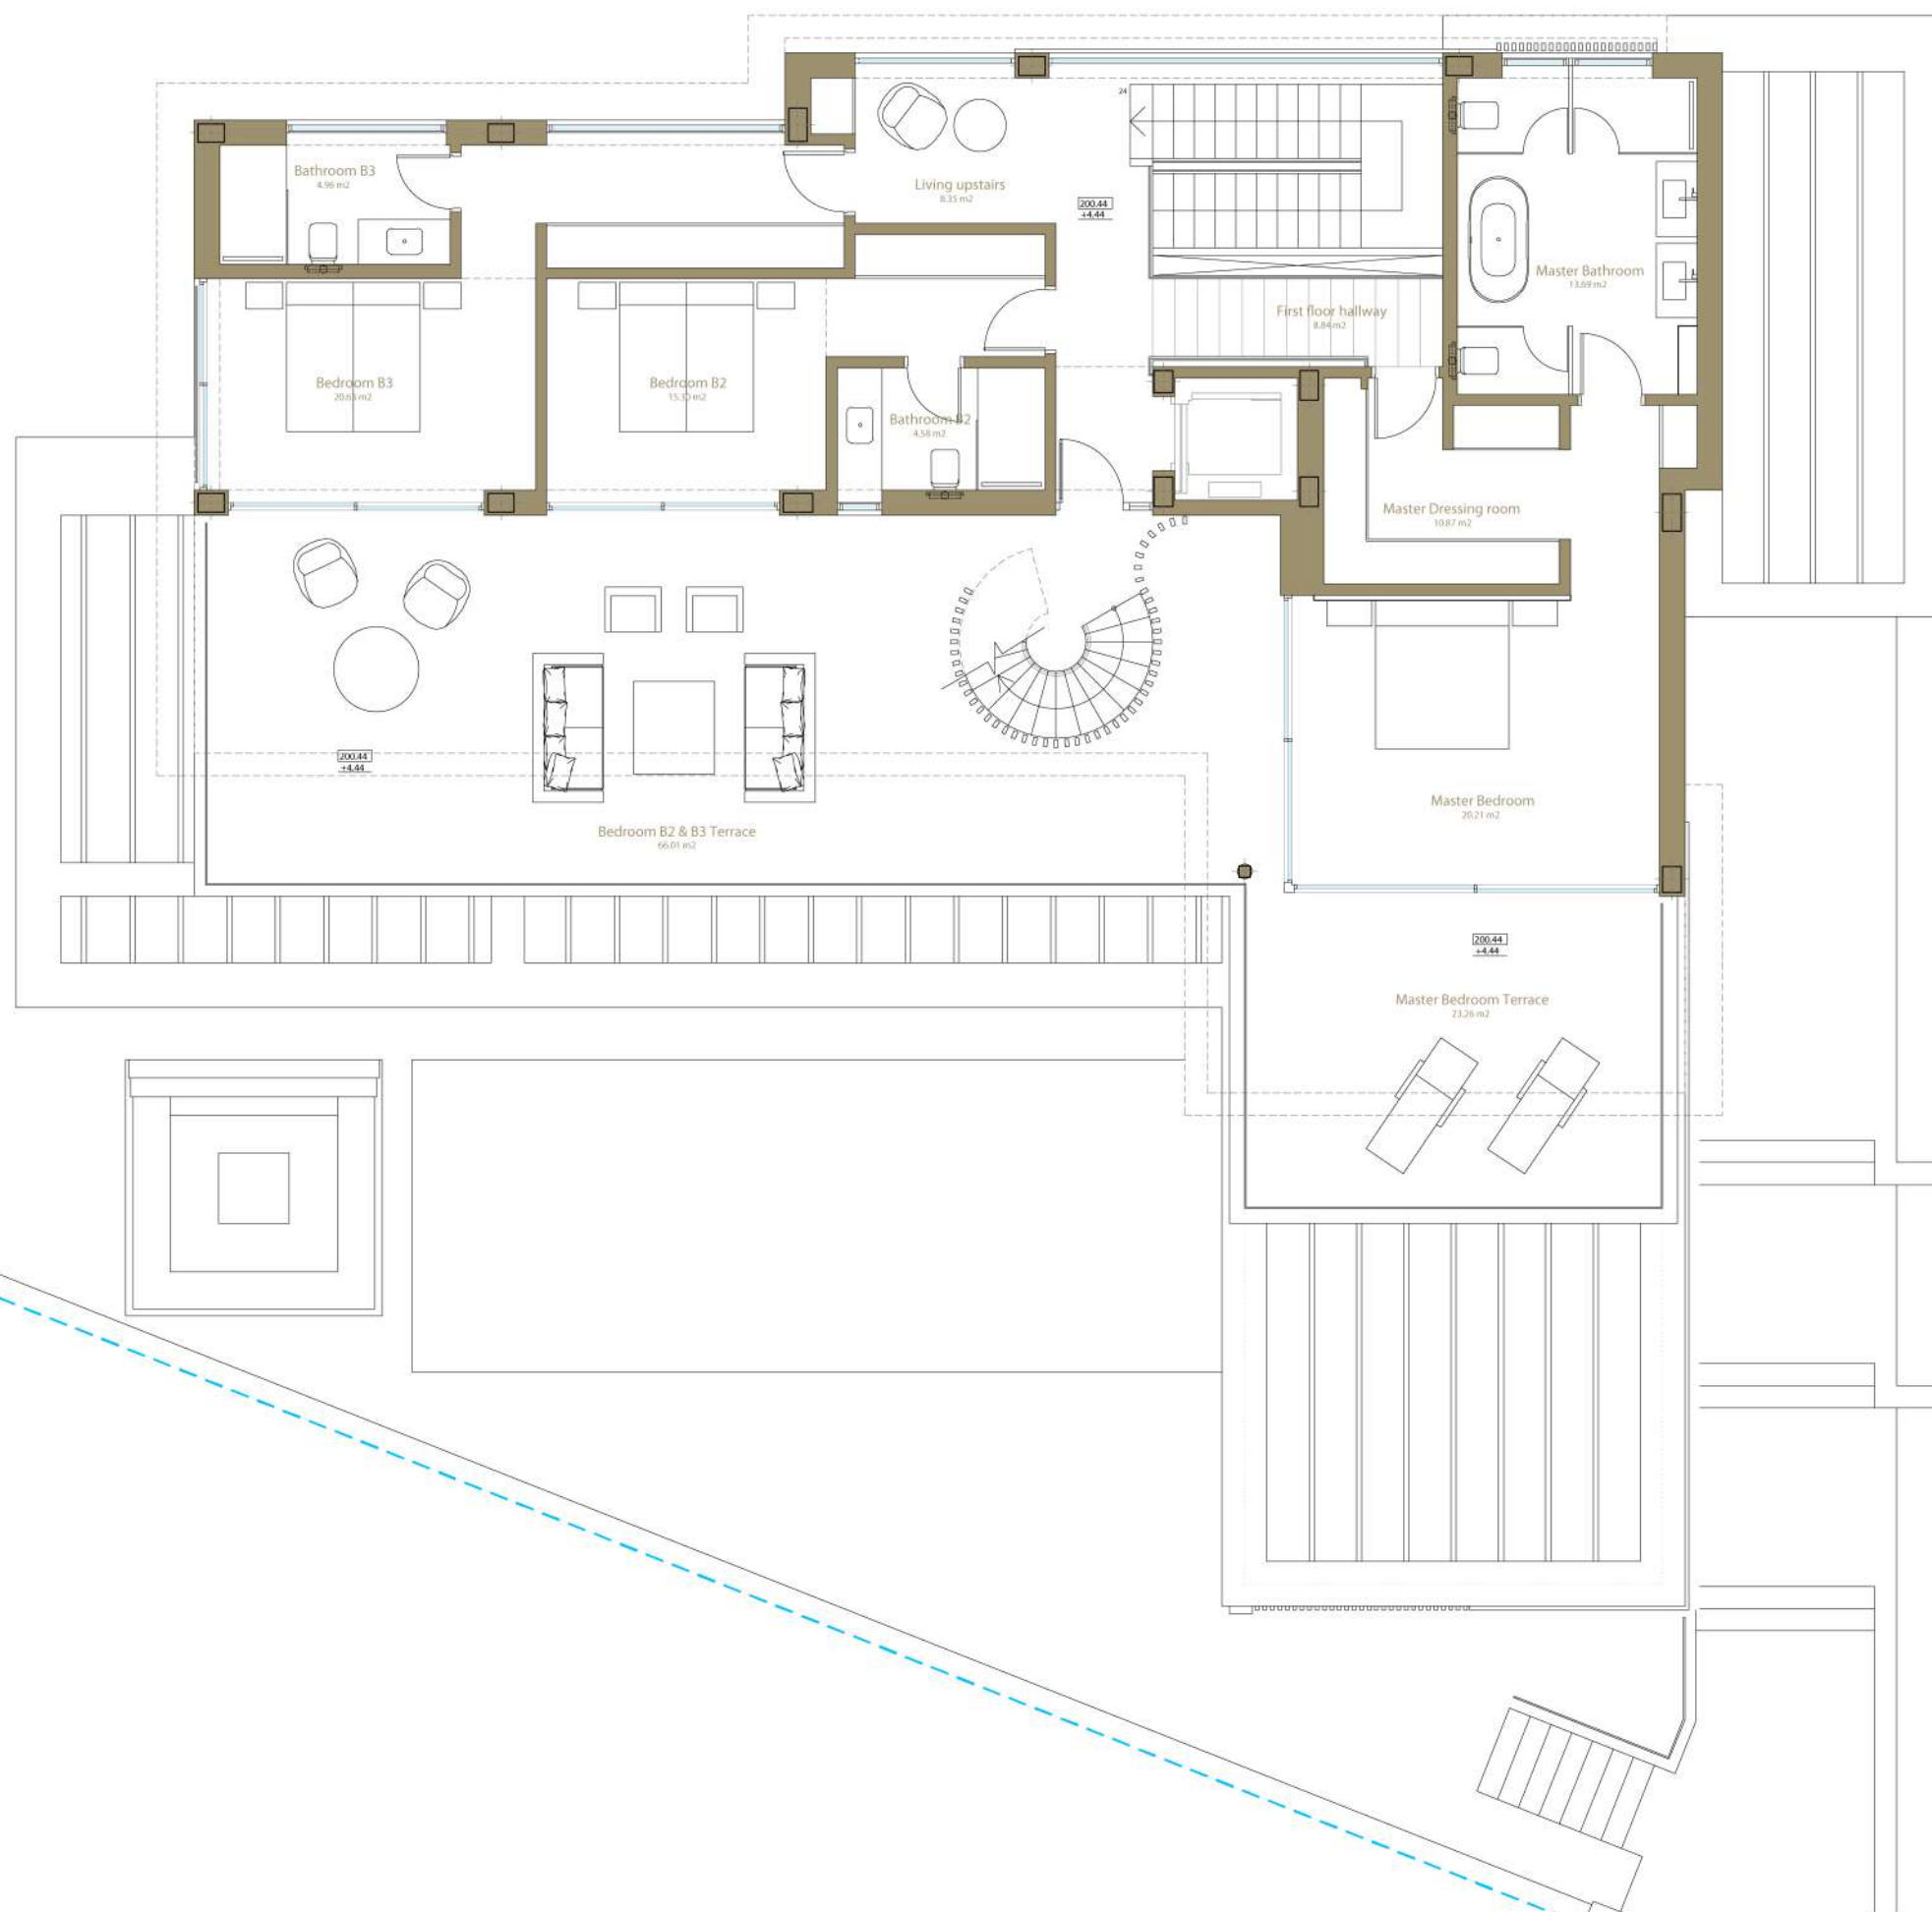

VILLA 1 | FIRST FLOOR

VILLA 1	
Plot area	814,38 m ²
FIRST FLOOR	
Living upstairs	8,35 m ²
First floor hallway	8,84 m ²
Bedroom B2	15,30 m ²
Bathroom bedroom B2	4,58 m ²
Bedroom B3	20,63 m ²
Bathroom bedroom B3	4,96 m ²
Master dressing room	10,87 m ²
Master bathroom	13,69 m ²
Master bedroom	20,21 m ²
Net floor area	107,43 m ²
Bedrooms B2 & B3 Terrace	66,01 m ²
Master Bedroom Terrace	23,26 m ²
Built-up area	148,35 m ²

SUMMARY	
Built-up area	
Built-up area above ground	349,16 m ²
Built-up area underground	744,23 m ²
TOTAL	1093,39 m ²
Exterior area	
Terrace	179,22 m ²
Covered terrace	120,44 m ²
Pergola terrace	90,58 m ²
Solarium	51,44 m ²
TOTAL	441,68 m ²
Garden + free area	353,40 m ²
Indoor pool	25,87 m ²
Pool ground floor	46,20 m ²
Fire pit area	11,90 m ²
Jacuzzi solarium	12,00 m ²

arquitectos

BRŌVO
arquitectos
SALVADOR CEJUDO

CARLOS MORALES

Dirección
Proyecto: C/ de B.
41713, Sanlúcar, Spain
T: +34 95 4709403
Fax: +34 95 4709403
info@brovo.es
www.brovo.es

Dirección
Sanlúcar, Spain
20215, Sanlúcar de
Barrameda, Marbella
T: +34 95 2768181
carlos@carlosmoralessa.com

escala	1:100		
proyecto	CONJUNTO DE VIVIENDAS EN CAMOJAN Marbella		
fecha	estado	dibujo	revisado
13 febrero 2024			
número	fase	rev	
A0.101			

VILLA 1 | GROUND FLOOR

VILLA 1	
Plot area	814,38 m ²
GROUND FLOOR	
Hall	13,22 m ²
Wardrobe	2,99 m ²
Stairs	12,19 m ²
Studio	13,39 m ²
Toilet	5,00 m ²
Bedroom B1	11,89 m ²
Walk-in closet Bedroom B1	5,48 m ²
Bathroom bedroom B1	4,43 m ²
Kitchen	22,51 m ²
Kitchen pantry	3,74 m ²
Living - dining	66,24 m ²
Net floor area	161,08 m ²
Dining porch	25,45 m ²
Outdoor kitchen porch	20,83 m ²
Living porch	70,06 m ²
Fire pit area	11,90 m ²
Built-up area	191,72 m ²

SUMMARY	
Built-up area	
Built-up area above ground	349,16 m ²
Built-up area underground	744,23 m ²
TOTAL	1093,39 m²
Exterior area	
Terrace	179,22 m ²
Covered terrace	120,44 m ²
Pergola terrace	90,58 m ²
Solarium	51,44 m ²
TOTAL	441,68 m²
Garden + free area	353,40 m ²
Indoor pool	25,87 m ²
Pool ground floor	46,20 m ²
Fire pit area	11,90 m ²
Jacuzzi solarium	12,00 m ²

arquitectos

BRŌVO
arquitectos
SALVADOR CEJUDO

arquitecto
CARLOS MORALES

Dirección
Proyecto 20, 21 B
41013, Sevilla, Spain
T. +34 95 41 00 00
F. +34 95 41 00 01
info@brovo.es
www.brovo.es


Dirección
Calle Torralba, 1
28075, San Pedro de
Abadía, Madrid
T. +34 91 27 88 11
carlos@carlosmoralessa.com

escala
1:100

proyecto
CONJUNTO DE VIVIENDAS EN CAMOJAN
Marbella

fecha	estado	dibujo	revisado
13 febrero 2024			

número	fase	rev
A0.100		

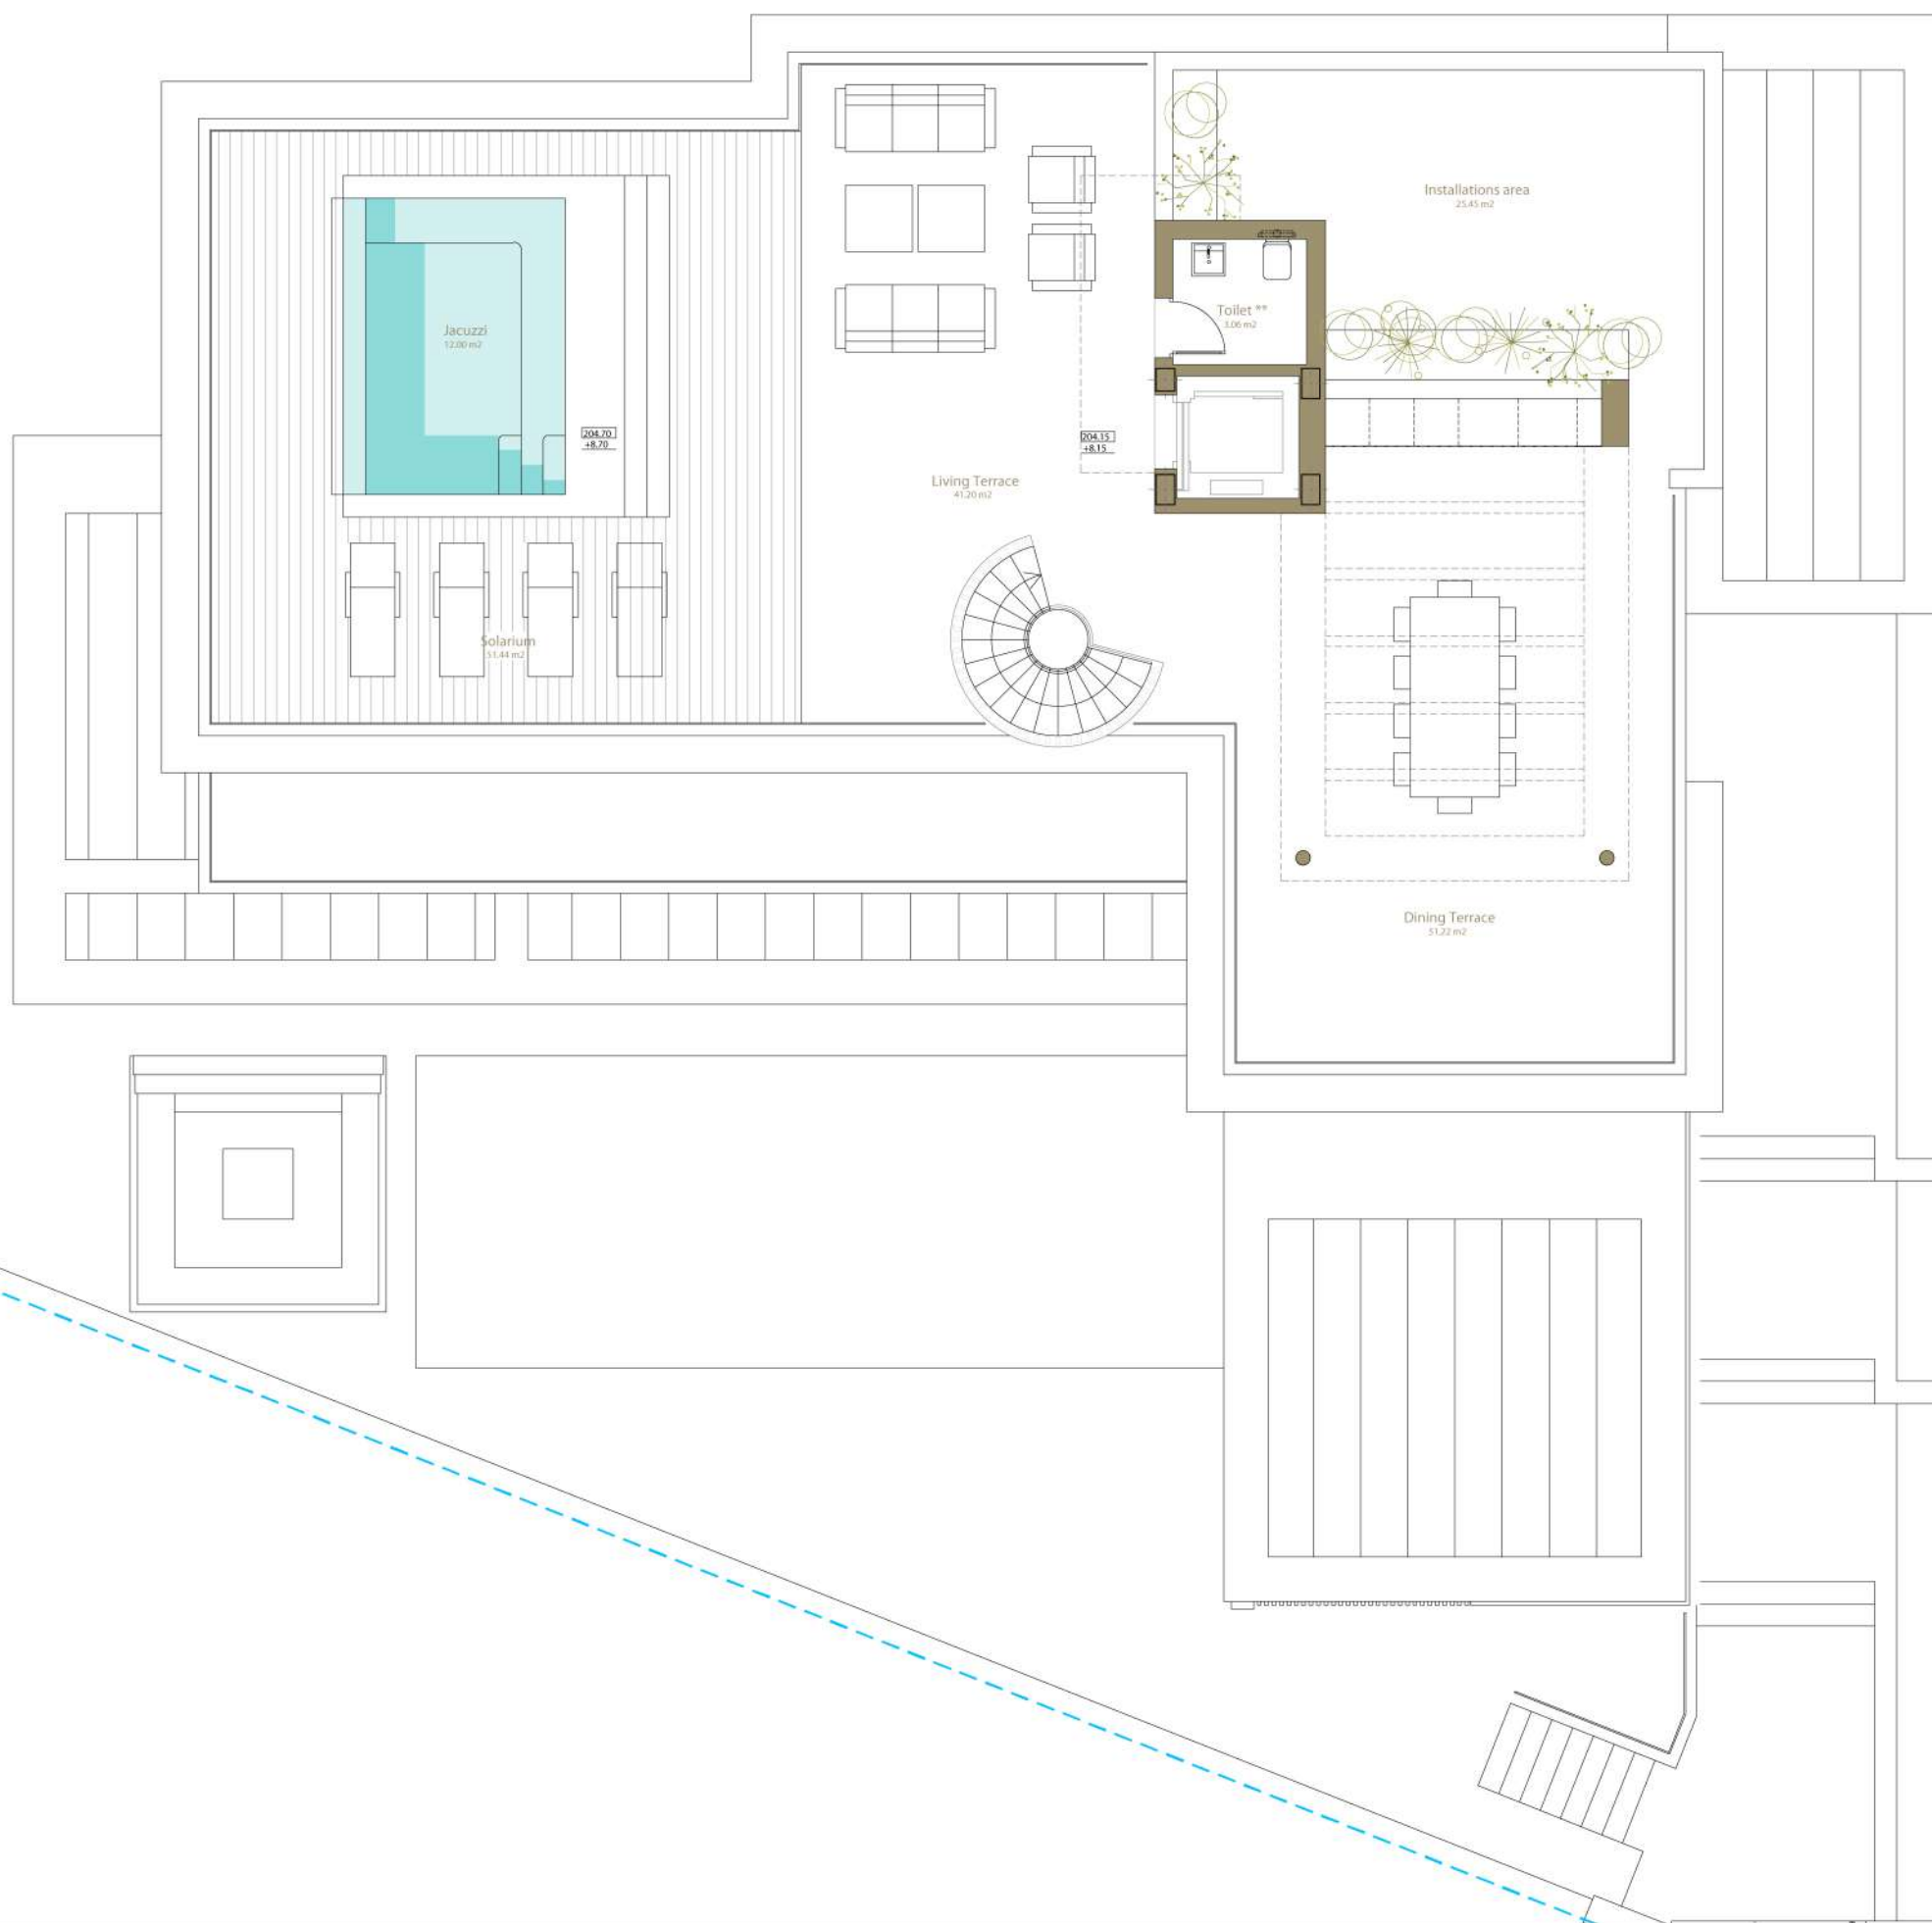

VILLA 1 | SOLARIUM

VILLA 1	
Plot area	814,38 m ²
ROOF	
Toilet	3,06 m ²
Solarium	51,44 m ²
Living terrace	41,20 m ²
Dining terrace	51,22 m ²
Installations area	25,45 m ²
Net floor area	172,37 m ²
Built-up area	9,09 m ²

SUMMARY	
Built-up area	
Built-up area above ground	349,16 m ²
Built-up area underground	744,23 m ²
TOTAL	1093,39 m²
Exterior area	
Terrace	179,22 m ²
Covered terrace	120,44 m ²
Pergola terrace	90,58 m ²
Solarium	51,44 m ²
TOTAL	441,68 m²
Garden + free area	353,40 m ²
Indoor pool	25,87 m ²
Pool ground floor	46,20 m ²
Fire pit area	11,90 m ²
Jacuzzi solarium	12,00 m ²

arquitectos

BRŌVO
arquitectos
SALVADOR CEJUDO


ARQUITECTURA

CARLOS MORALES

Dirección
Proyecto 23, 2° B
Calle 10 de Agosto, 1000
T. +52 99 870045
F. +52 99 870045
info@brovo.es
www.brovo.es

Dirección
Calle 10 de Agosto, 1000
T. +52 99 870045
F. +52 99 870045
carlos@brovo.es

escala	1:100		
proyecto	CONJUNTO DE VIVIENDAS EN CAMOJAN Marbella		
fecha	13 febrero 2024	estado	dibujo
número	A0.102	fase	rev

VILLA 1 | BASEMENT-1

VILLA 1	
Plot area	814,38 m2
BASEMENT -1	
Hall	11,89 m2
Stairs	12,19 m2
Bedroom hallway	3,37 m2
Bedroom B4	18,12 m2
Bathroom bedroom B4	4,59 m2
Bedroom B5	17,94 m2
Bathroom bedroom B5	4,98 m2
Home cinema	33,72 m2
Cellar	7,48 m2
Recreation room	70,96 m2
Toilet hallway	2,06 m2
Toilet	5,72 m2
Storage	7,65 m2
Gym	39,24 m2
Spa hallway	6,14 m2
Gym Wellness & Spa	19,00 m2
Steam bath	9,20 m2
Indoor pool area	36,96 m2
Net floor area	311,21 m2
Built-up area	409,32 m2

SUMMARY	
Built-up area	
Built-up area above ground	349,16 m2
Built-up area underground	744,23 m2
TOTAL	1093,39 m2
Exterior area	
Terrace	179,22 m2
Covered terrace	120,44 m2
Pergola terrace	90,58 m2
Solarium	51,44 m2
TOTAL	441,68 m2
Garden + free area	353,40 m2
Indoor pool	25,87 m2
Pool ground floor	46,20 m2
Fire pit area	11,90 m2
Jacuzzi solarium	12,00 m2

arquitectos

BRŌVO
arquitectos
SALVADOR CEJUDO



CARLOS MORALES

escala
1:100

proyecto
CONJUNTO DE VIVIENDAS EN CAMOJAN
Marbella

fecha	estado	dibujo	revisado
13 febrero 2024			


número	fase	rev
A0.103		

Dirección
Paseo 211 2º B
41013, Sevilla, Spain
T: +34 95 4719940
Fax: +34 95 4719945

info@brovo.es
www.brovo.es

Dirección
Calle Torneo, 1
29070, San Pedro de
Alcázar, Málaga
T: +34 95 2783181

carlos@brovo.es | carlos@brovo.es

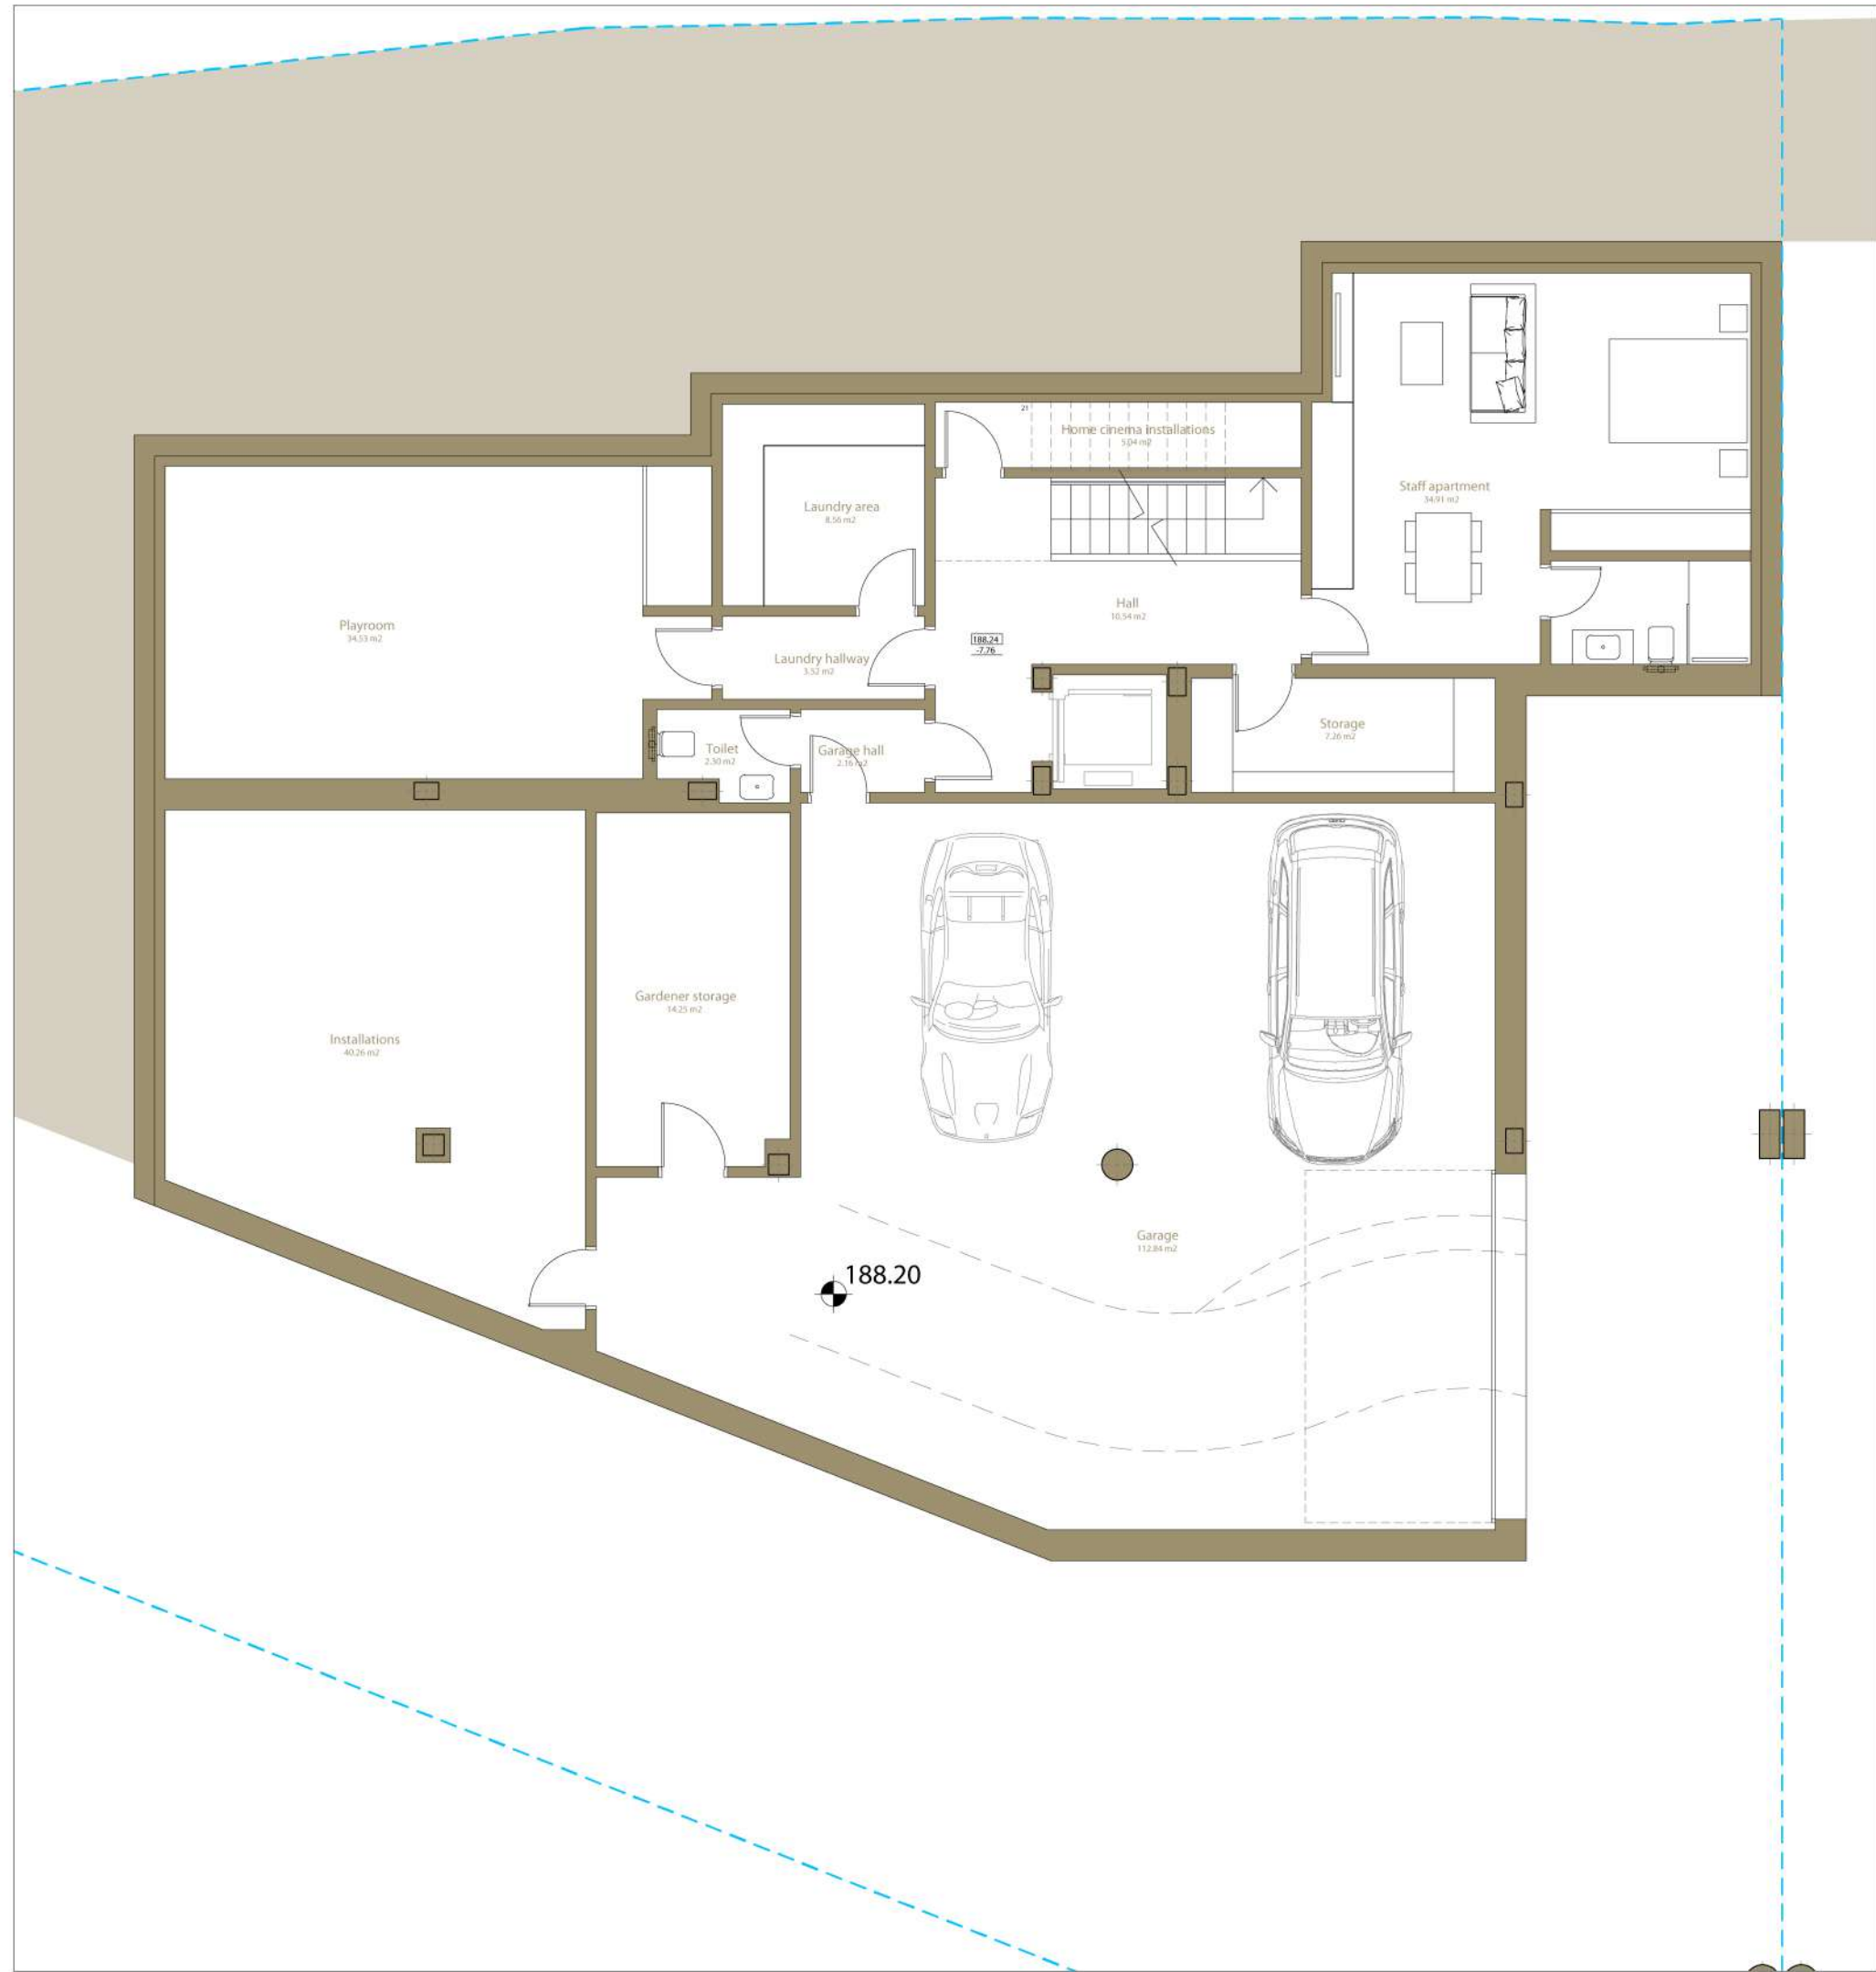

VILLA 1 | BASEMENT -2

VILLA 1	
Plot area	814,38 m ²
BASEMENT -2	
Hall	10,54 m ²
Stairs	6,36 m ²
Home cinema installations	5,04 m ²
Staff apartment	34,91 m ²
Storage	7,26 m ²
Laundry hallway	3,52 m ²
Laundry area	8,56 m ²
Playroom	34,53 m ²
Garage hall	2,16 m ²
Toilet	2,30 m ²
Gardener storage	14,25 m ²
Installations	40,26 m ²
Garage	112,84 m ²
Net floor area	282,53 m ²
Built-up area	334,91 m ²

SUMMARY	
Built-up area	
Built-up area above ground	349,16 m ²
Built-up area underground	744,23 m ²
TOTAL	1093,39 m²
Exterior area	
Terrace	179,22 m ²
Covered terrace	120,44 m ²
Pergola terrace	90,58 m ²
Solarium	51,44 m ²
TOTAL	441,68 m²
Garden + free area	353,40 m ²
Indoor pool	25,87 m ²
Pool ground floor	46,20 m ²
Fire pit area	11,90 m ²
Jacuzzi solarium	12,00 m ²

arquitectos

BRŌVO
arquitectos
SALVADOR CEJUDO


ARQUITECTURA

CARLOS MORALES

Dirección
Proyecto: V1, 2º B
41010, Sevilla, Spain
T. +34 95 4110040
Fax. +34 95 4110041
info@brovo.es
www.brovo.es

Dirección
Calle Piedad, 1
29016, San Pedro de
Alcántara, España
T. +34 95 2708191
carlos@brovodiseno.com

escala	1:100		
proyecto	CONJUNTO DE VIVIENDAS EN CAMOJAN Marbella		
fecha	13 febrero 2024	estado	dibujo
número	A0.104	fase	rev