

## BL01 - P03 - PL PRIMERA - LETRA C

### 2 DORMITORIOS


#### CUADRO DE SUPERFICIES

|                                                    |                      |
|----------------------------------------------------|----------------------|
| S. Útil Interior Vivienda                          | 78,8 m <sup>2</sup>  |
| S. Cons. Int. Vivienda + p.p. ZZCC                 | 105,2 m <sup>2</sup> |
| S. Útil Exterior Vivienda                          | 19,7 m <sup>2</sup>  |
| S. Cons. Int. Viv. + p.p. ZZCC + S. Útil Ext. Viv. | 124,9 m <sup>2</sup> |

#### CUADRO DE SUPERFICIES ANDALUCÍA D218/2005

|                               |                      |
|-------------------------------|----------------------|
| S. Útil Vivienda              | 86,7 m <sup>2</sup>  |
| S. Cons. Vivienda + p.p. ZZCC | 114,3 m <sup>2</sup> |

Las superficies indicadas están calculadas conforme al Decreto 218/2005 de información al consumidor en la compraventa y arrendamiento de viviendas en Andalucía.

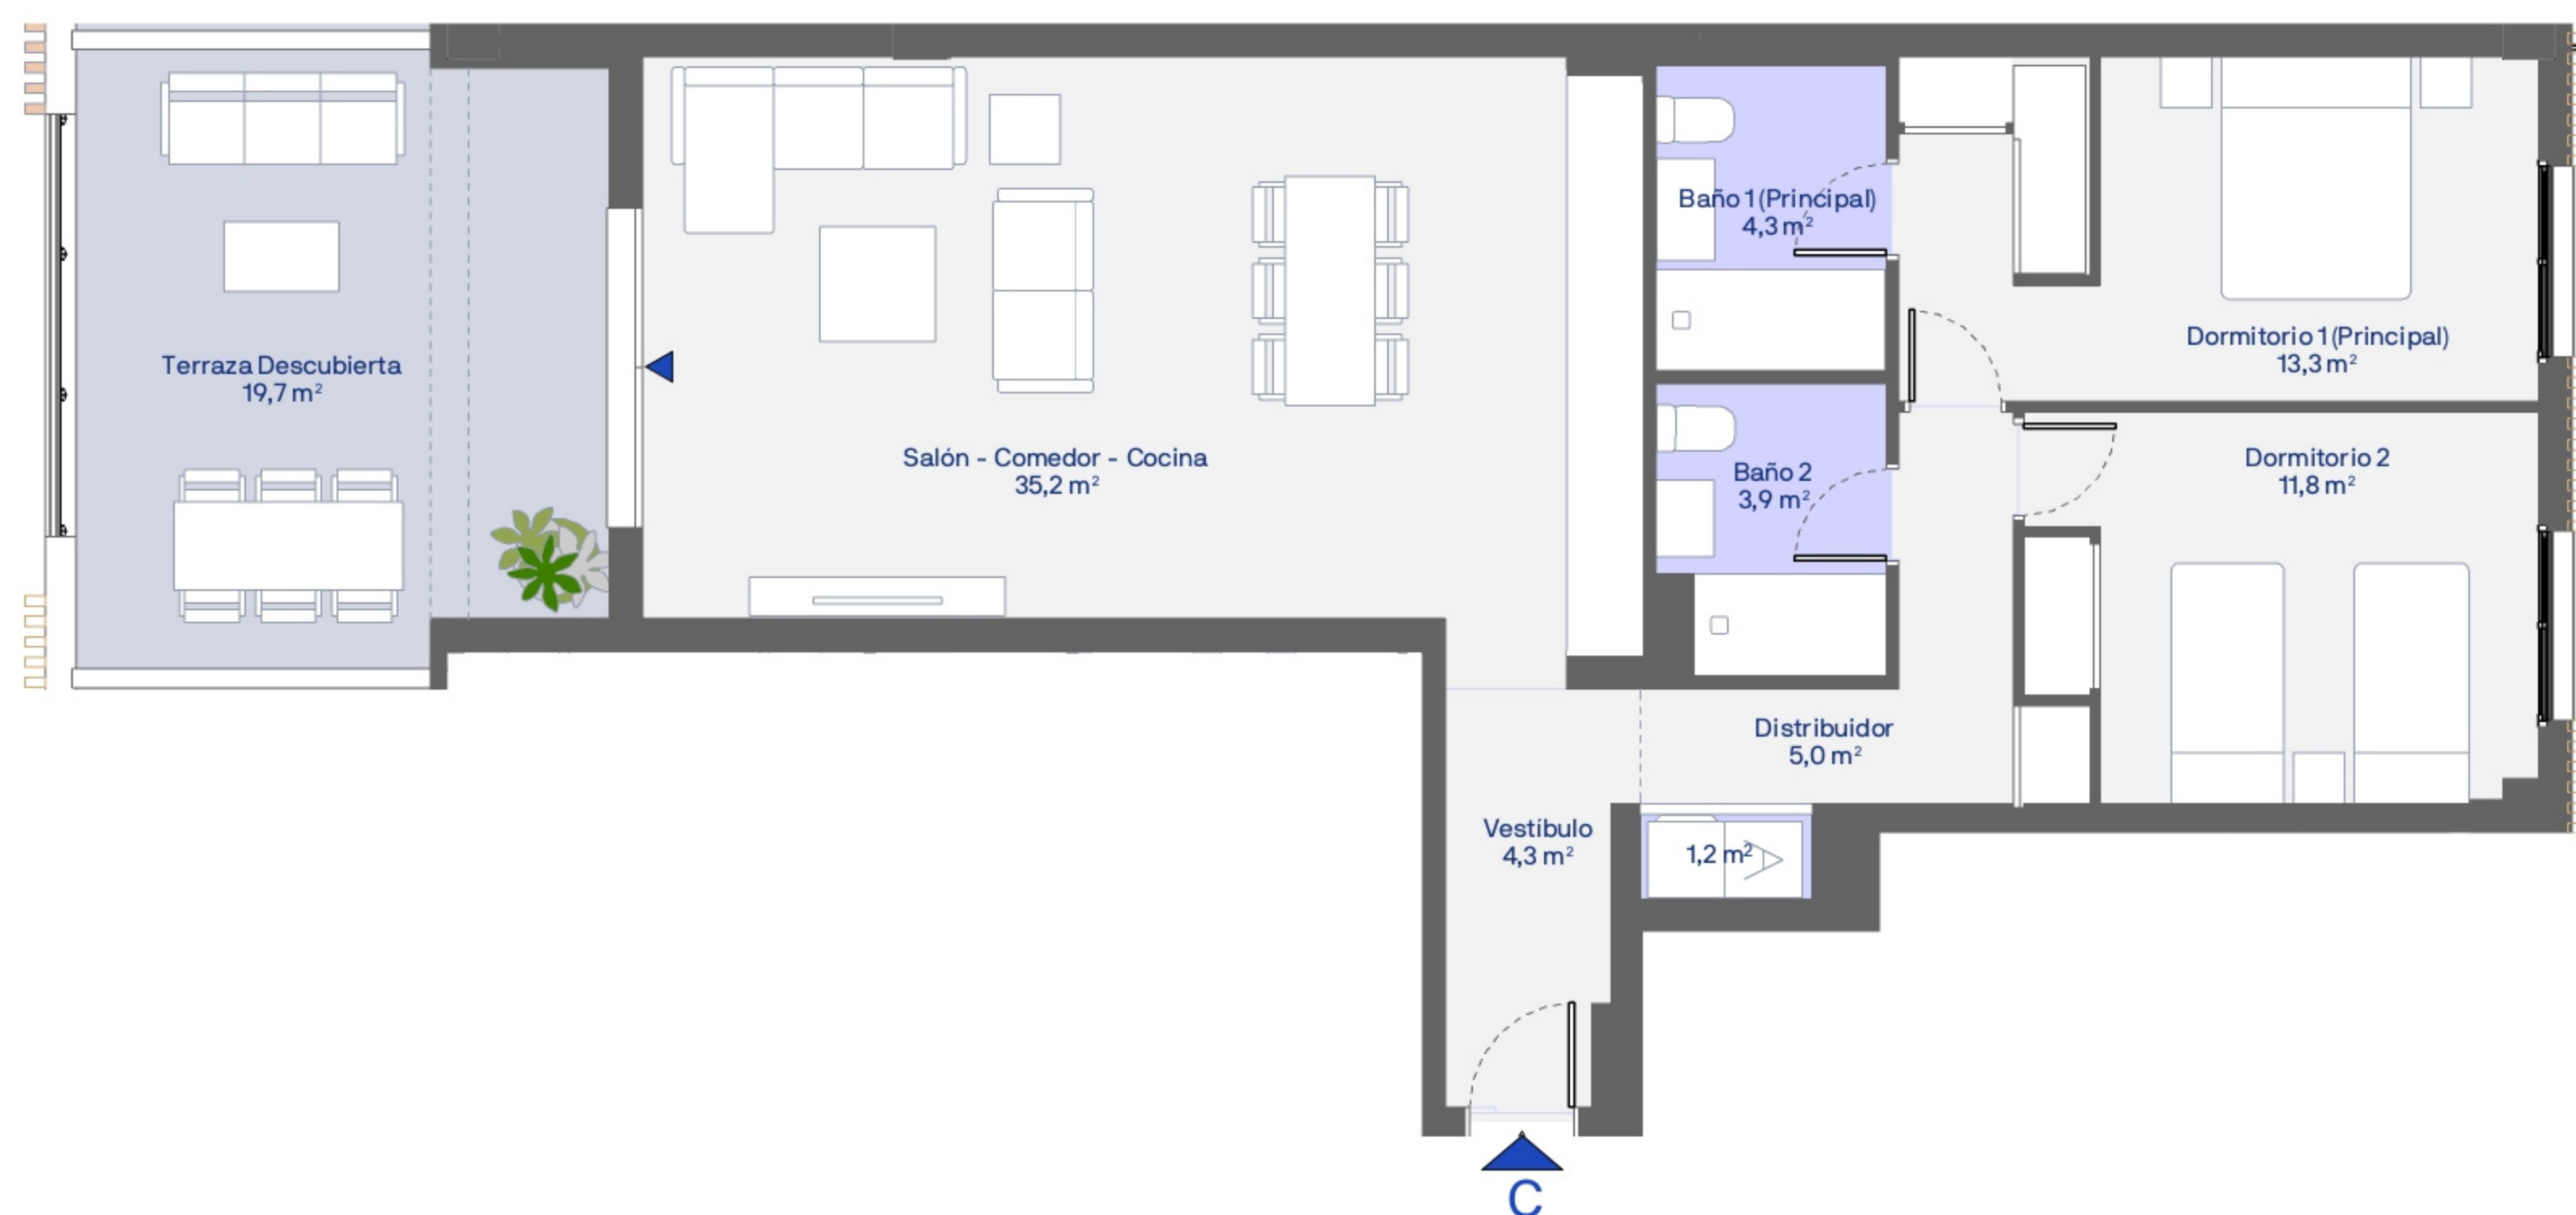

Planta Primera

