
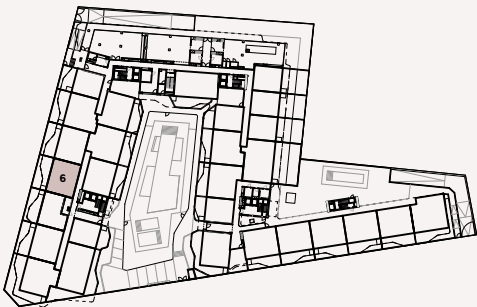
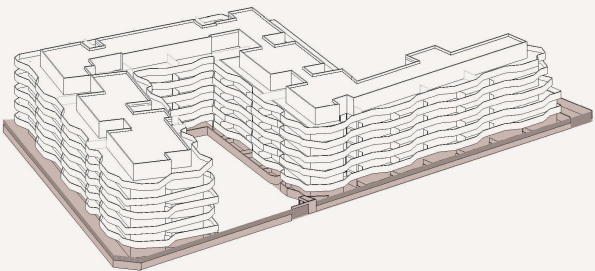


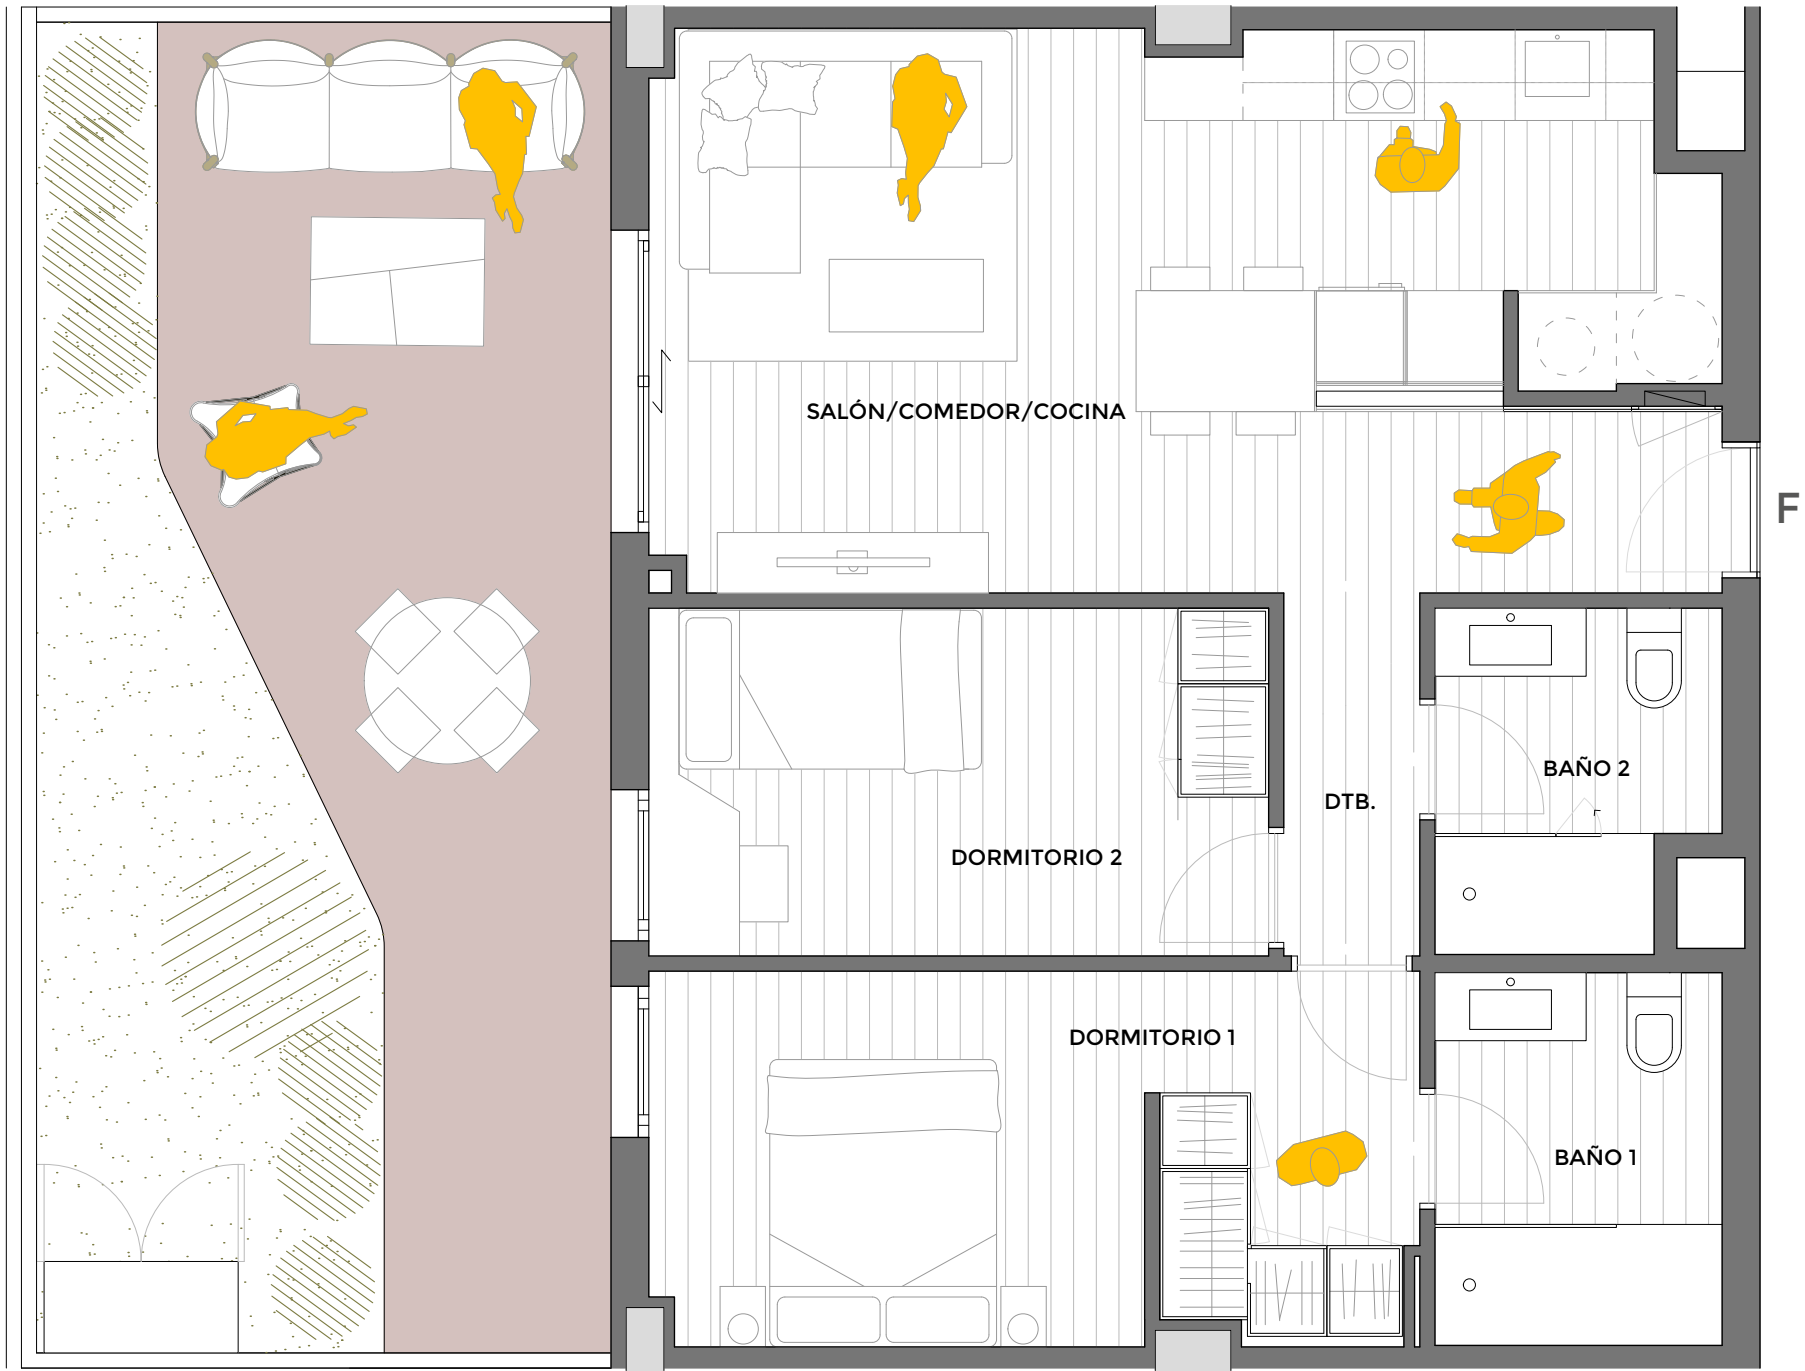

SUPERFICIE ÚTIL INTERIOR POR ESTANCIAS

SALÓN/ COMEDOR/ COCINA	25.52 m ²
DORMITORIO 1	12.28 m ²
DORMITORIO 2	9.43 m ²
BAÑO 1	4.68 m ²
BAÑO 2	3.99 m ²
DISTRIBUIDOR	2.16 m ²

SUPERFICIES TOTALES

	SUP. PROYECTO	DECRETO 218/2005
ÚTIL INTERIOR	58.06 m ²	
ÚTIL TERRAZAS PRIVATIVAS	33.44 m ²	
TOTAL SUPERFICIE ÚTIL	91.50 m ²	63.87 m ²
CONSTRUIDA CERRADA (viv+ pp zzcc)	83.68 m ²	
CONSTRUIDA TERRAZAS PRIVATIVAS	36.01 m ²	
TOTAL SUPERFICIE CONSTRUIDA	119.69 m ²	89.49 m ²



La información contenida en estos planos puede estar sujeta a cambios previos a la finalización del proyecto. En caso de discrepancia entre la información comercial y la que resulte del último proyecto visado, se atenderá siempre a este último.