
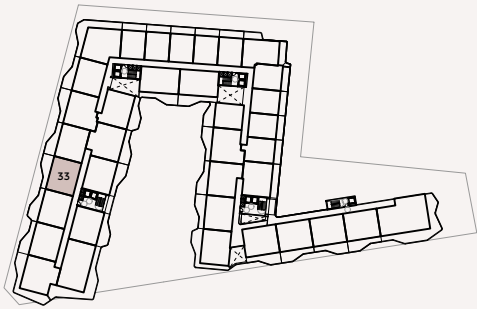
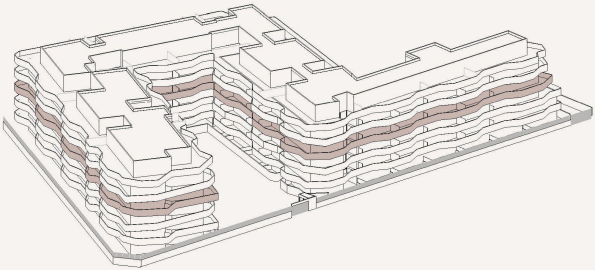


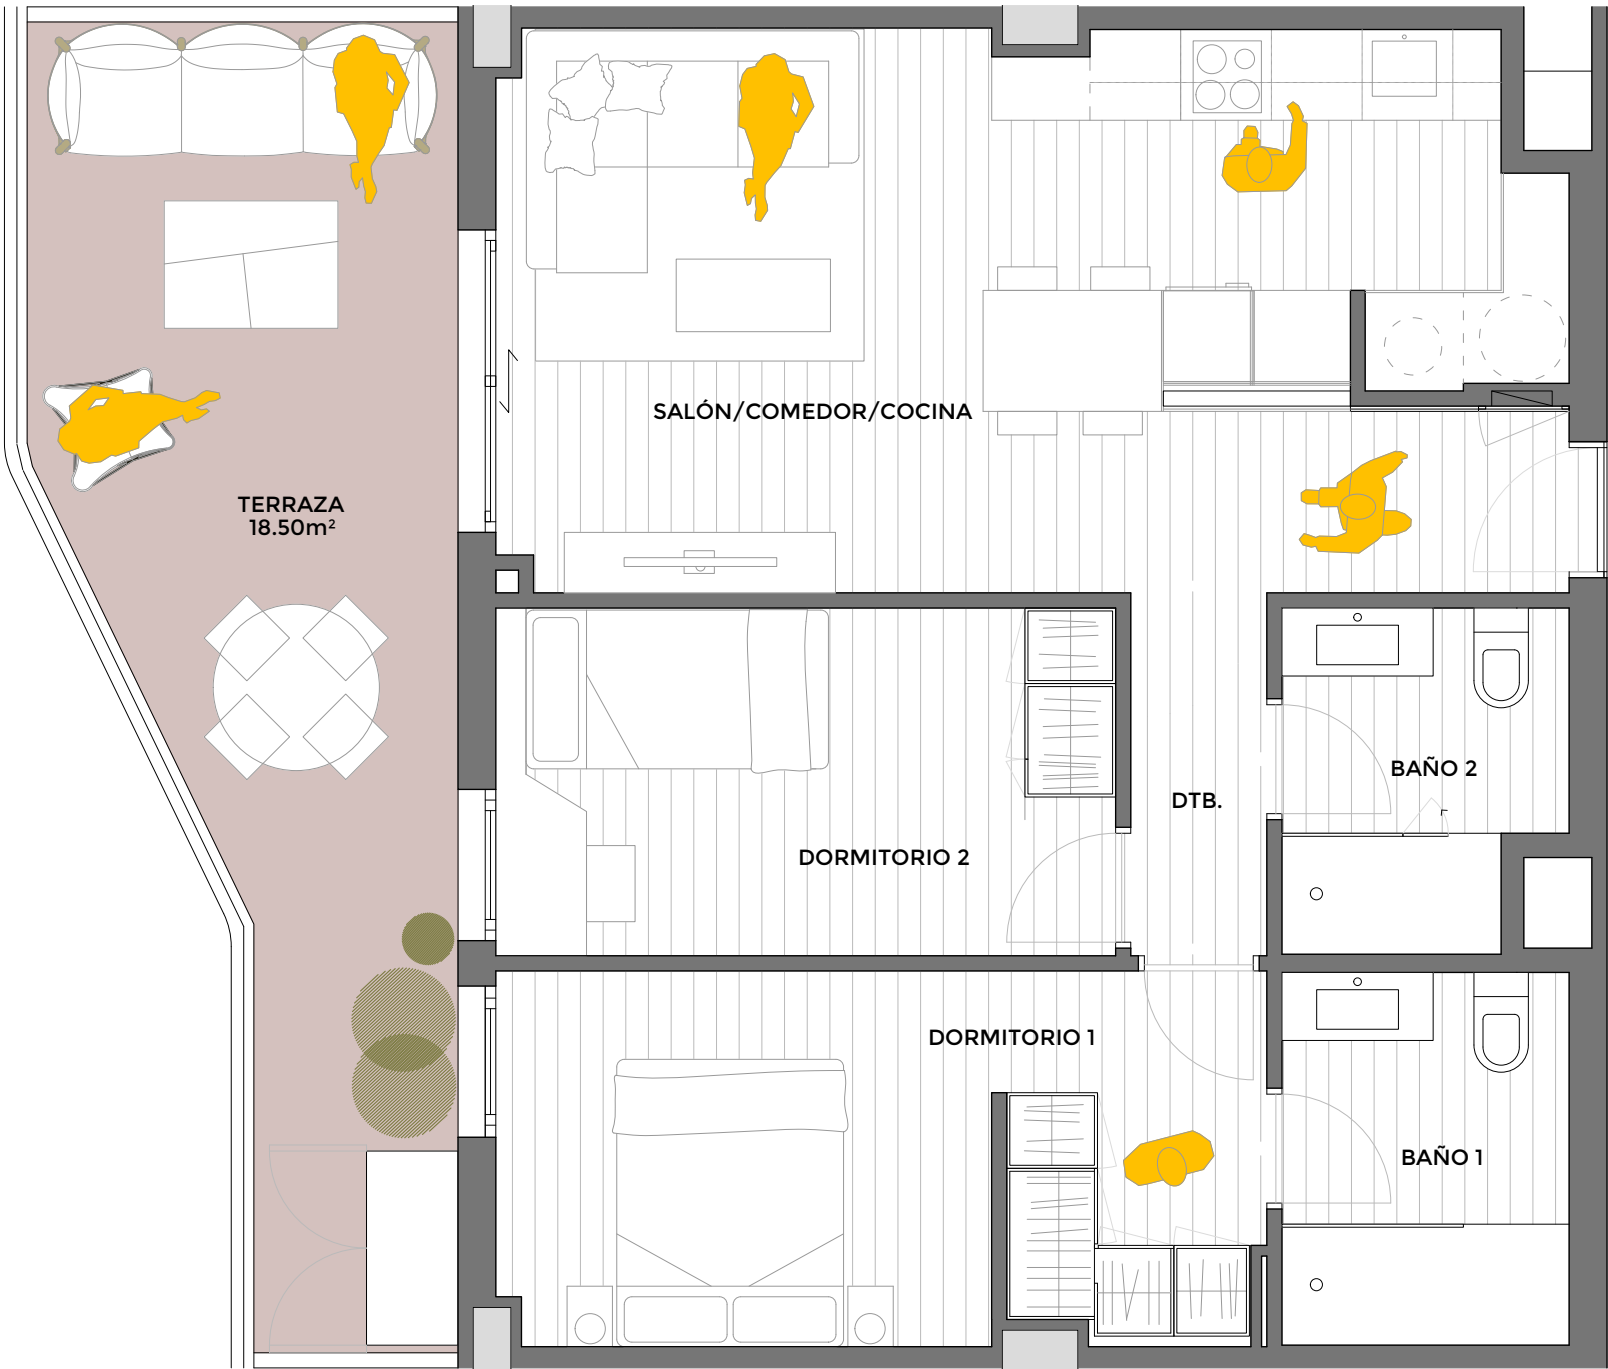

SUPERFICIE ÚTIL INTERIOR POR ESTANCIAS

SALÓN/ COMEDOR/ COCINA	25.52 m²
DORMITORIO 1	12.28 m²
DORMITORIO 2	9.43 m²
BAÑO 1	4.68 m²
BAÑO 2	3.99 m²
DISTRIBUIDOR	2.16 m²

SUPERFICIES TOTALES

	SUP. PROYECTO	DECRETO 218/2005
ÚTIL INTERIOR	58.06 m²	
ÚTIL TERRAZAS PRIVATIVAS	18.50 m²	
TOTAL SUPERFICIE ÚTIL	76.56 m²	63.87 m²
CONSTRUIDA CERRADA (viv+ pp zzcc)	83.69 m²	
CONSTRUIDA TERRAZAS PRIVATIVAS	20.33 m²	
TOTAL SUPERFICIE CONSTRUIDA	104.02 m²	89.50 m²



La información contenida en estos planos puede estar sujeta a cambios previos a la finalización del proyecto. En caso de discrepancia entre la información comercial y la que resulte del último proyecto visado, se atenderá siempre a este último.