

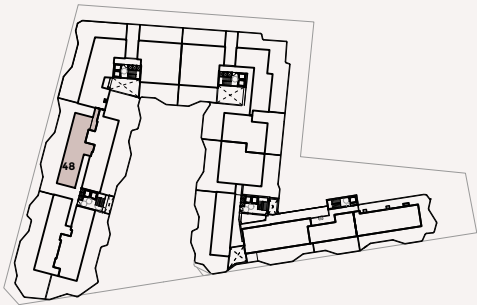


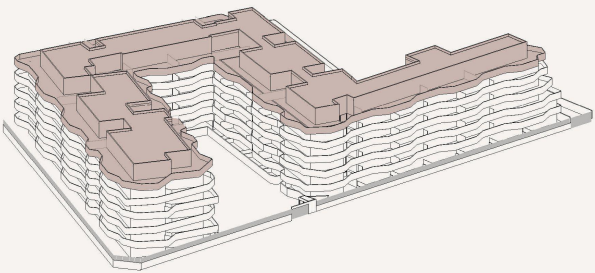

LAGUNA
SUITES
HOMES - SPA - WORK

Proyecto de 187 VIVIENDAS, comercial, garajes y trasteros, Mijas Málaga

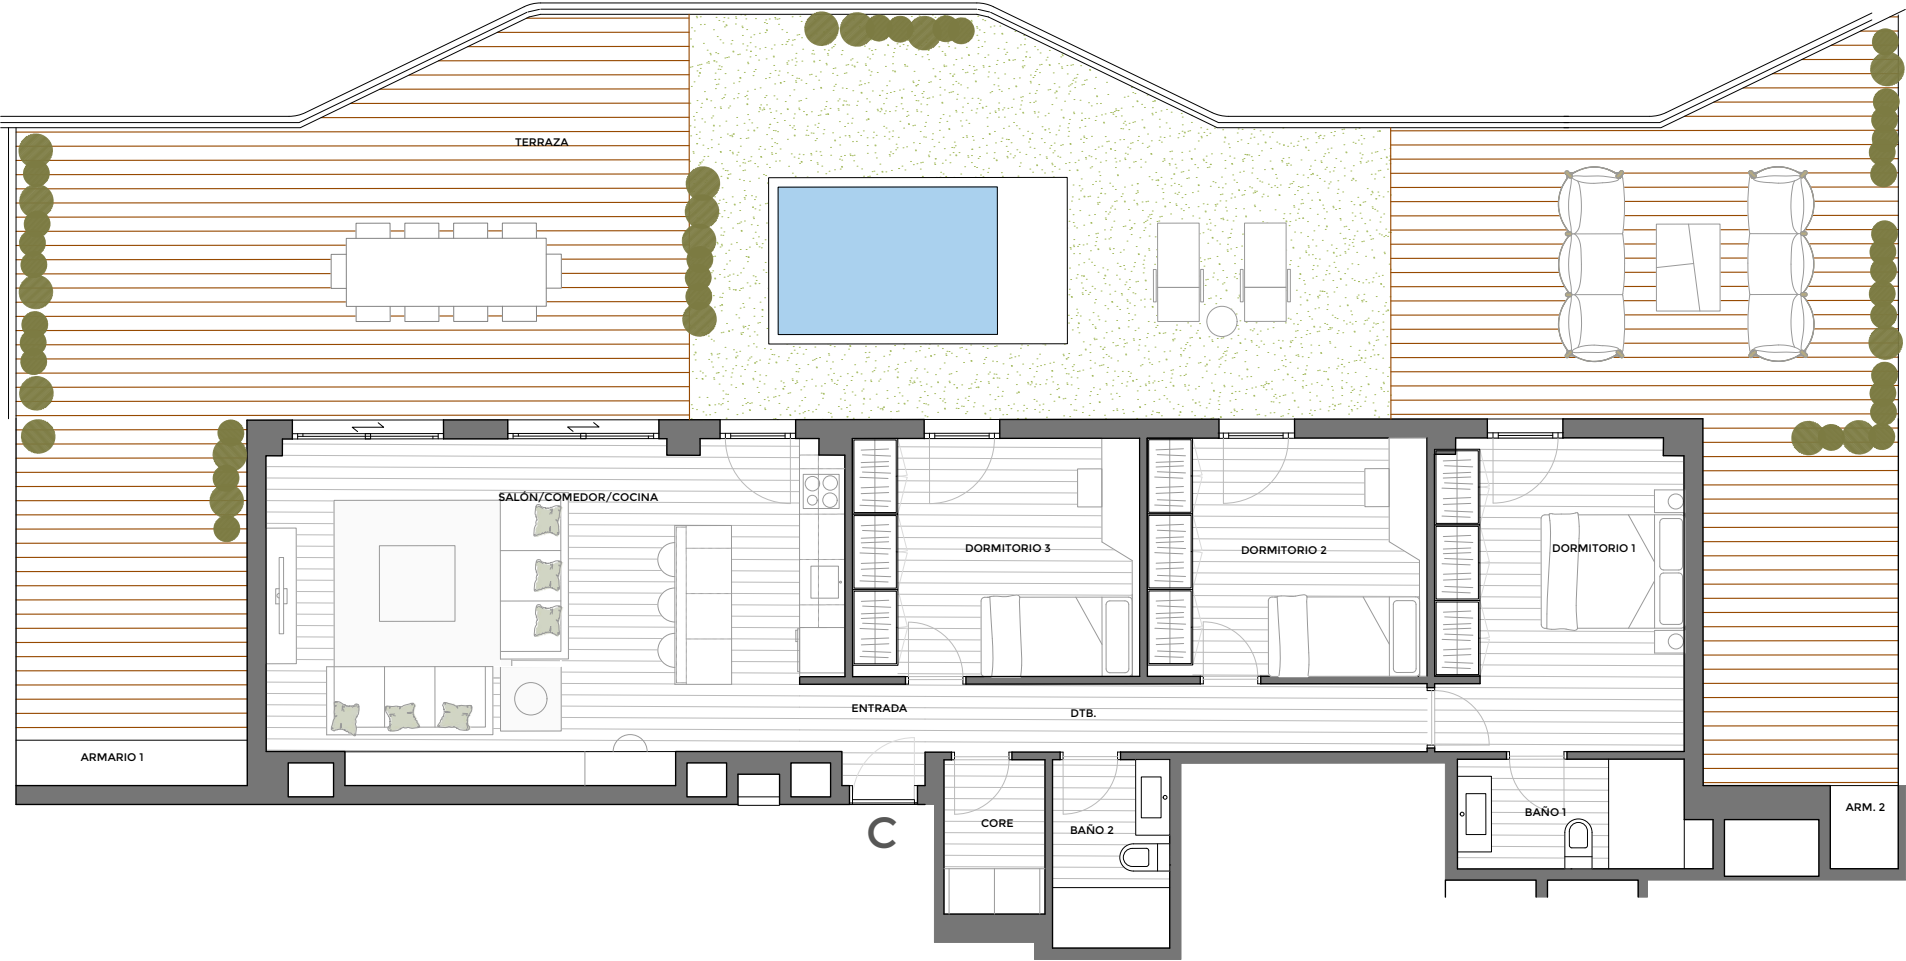

SUPERFICIE ÚTIL INTERIOR POR ESTANCIAS	
ENTRADA	1.97m ²
SALÓN/ COMEDOR/ COCINA	32.84m ²
DORMITORIO 1	13.51 m ²
DORMITORIO 2	11.66 m ²
DORMITORIO 3	11.97 m ²
BAÑO 1	4.35 m ²
BAÑO 2	3.86 m ²
CORE	2.73 m ²
DISTRIBUIDOR	5.98 m ²
ARMARIO 1	1.84 m ²
ARMARIO 2	0.99 m ²

SUPERFICIES TOTALES		
	SUP. PROYECTO	DECRETO 218/2005
ÚTIL INTERIOR	91.70 m ²	
ÚTIL TERRAZAS PRIVATIVAS	137.48 m ²	
TOTAL SUPERFICIE ÚTIL	229.18 m ²	100.87 m ²
CONSTRUIDA CERRADA (viv+ pp zzcc)	131.78 m ²	
CONSTRUIDA TERRAZAS PRIVATIVAS	142.33 m ²	
TOTAL SUPERFICIE CONSTRUIDA	274.11 m ²	140.95 m ²



La información contenida en estos planos puede estar sujeta a cambios previos a la finalización del proyecto. En caso de discrepancia entre la información comercial y la que resulte del último proyecto visado, se atenderá siempre a este último.



V48



Portal 01 - Planta ático

lagunasuites.es
687 032 885

DTR_studio
arquitectos

