
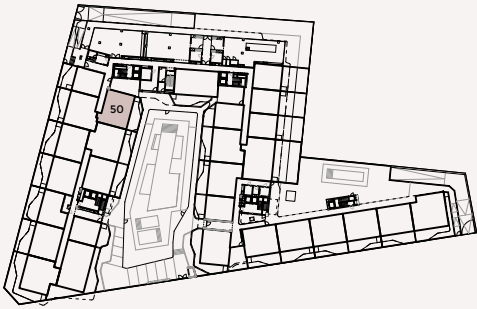
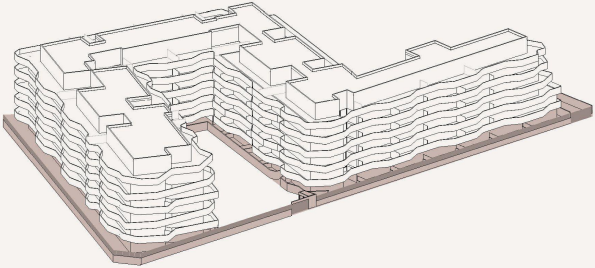


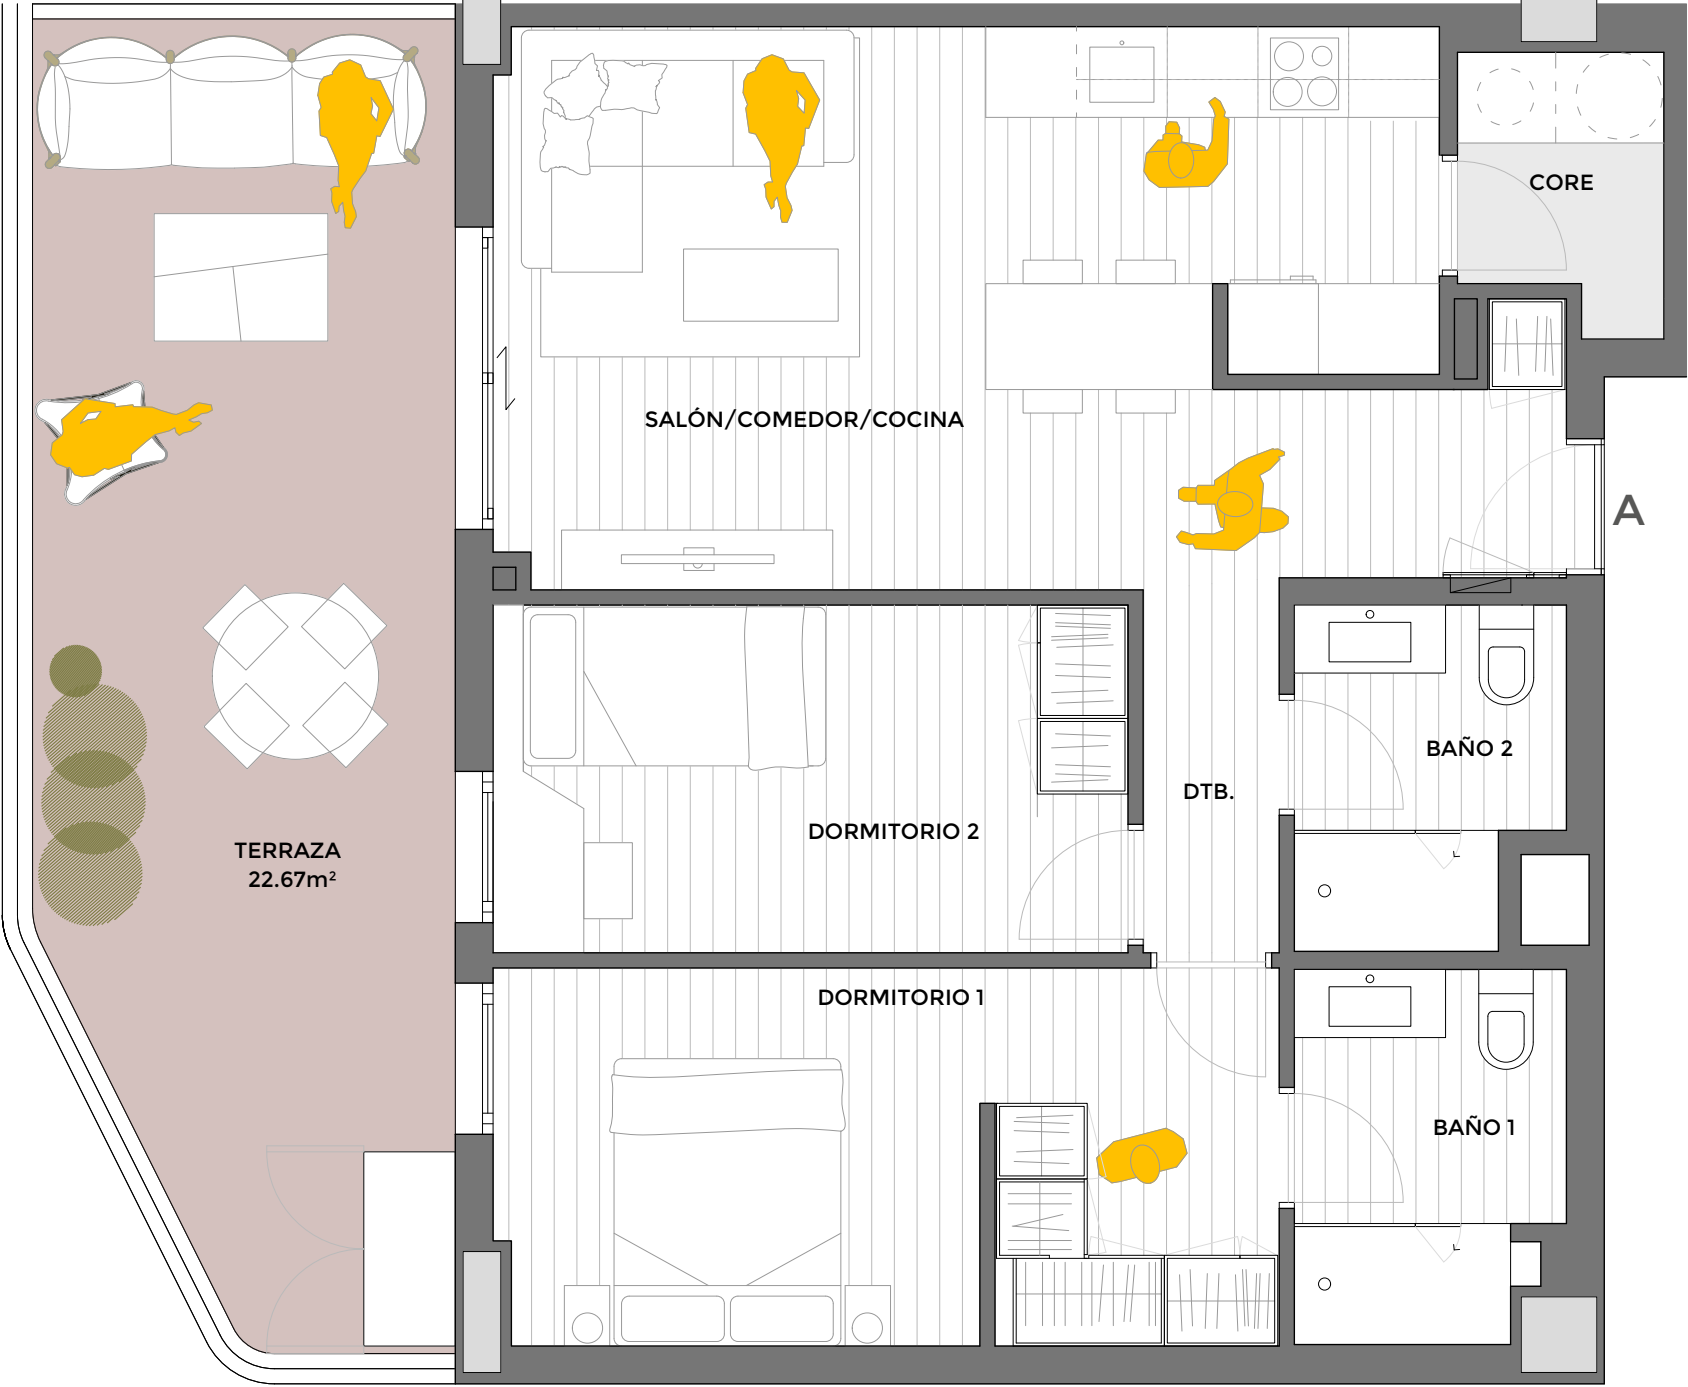

SUPERFICIE ÚTIL INTERIOR POR ESTANCIAS

SALÓN/ COMEDOR/ COCINA	24.28m²
CORE	2.29 m²
DORMITORIO 1	12.76 m²
DORMITORIO 2	9.66m²
BAÑO 1	4.17 m²
BAÑO 2	3.76m²
DISTRIBUIDOR	2.16 m²

SUPERFICIES TOTALES

	SUP. PROYECTO	DECRETO 218/2005
ÚTIL INTERIOR	59.08 m²	
ÚTIL TERRAZAS PRIVATIVAS	22.67 m²	
TOTAL SUPERFICIE ÚTIL	81.75 m²	64.99 m²
CONSTRUIDA CERRADA (viv+ pp zzcc)	87.54 m²	
CONSTRUIDA TERRAZAS PRIVATIVAS	25.11 m²	
TOTAL SUPERFICIE CONSTRUIDA	112.65 m²	93.45 m²



La información contenida en estos planos puede estar sujeta a cambios previos a la finalización del proyecto. En caso de discrepancia entre la información comercial y la que resulte del último proyecto visado, se atenderá siempre a este último.