
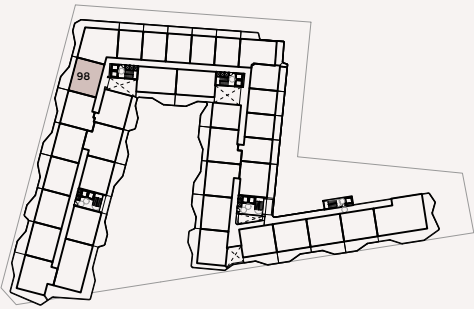
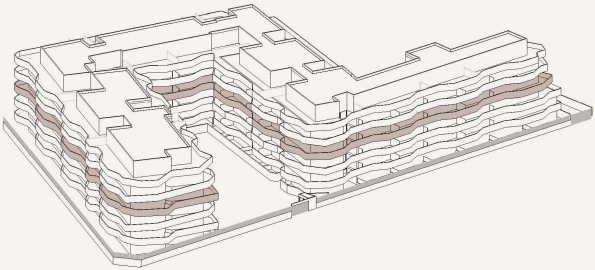


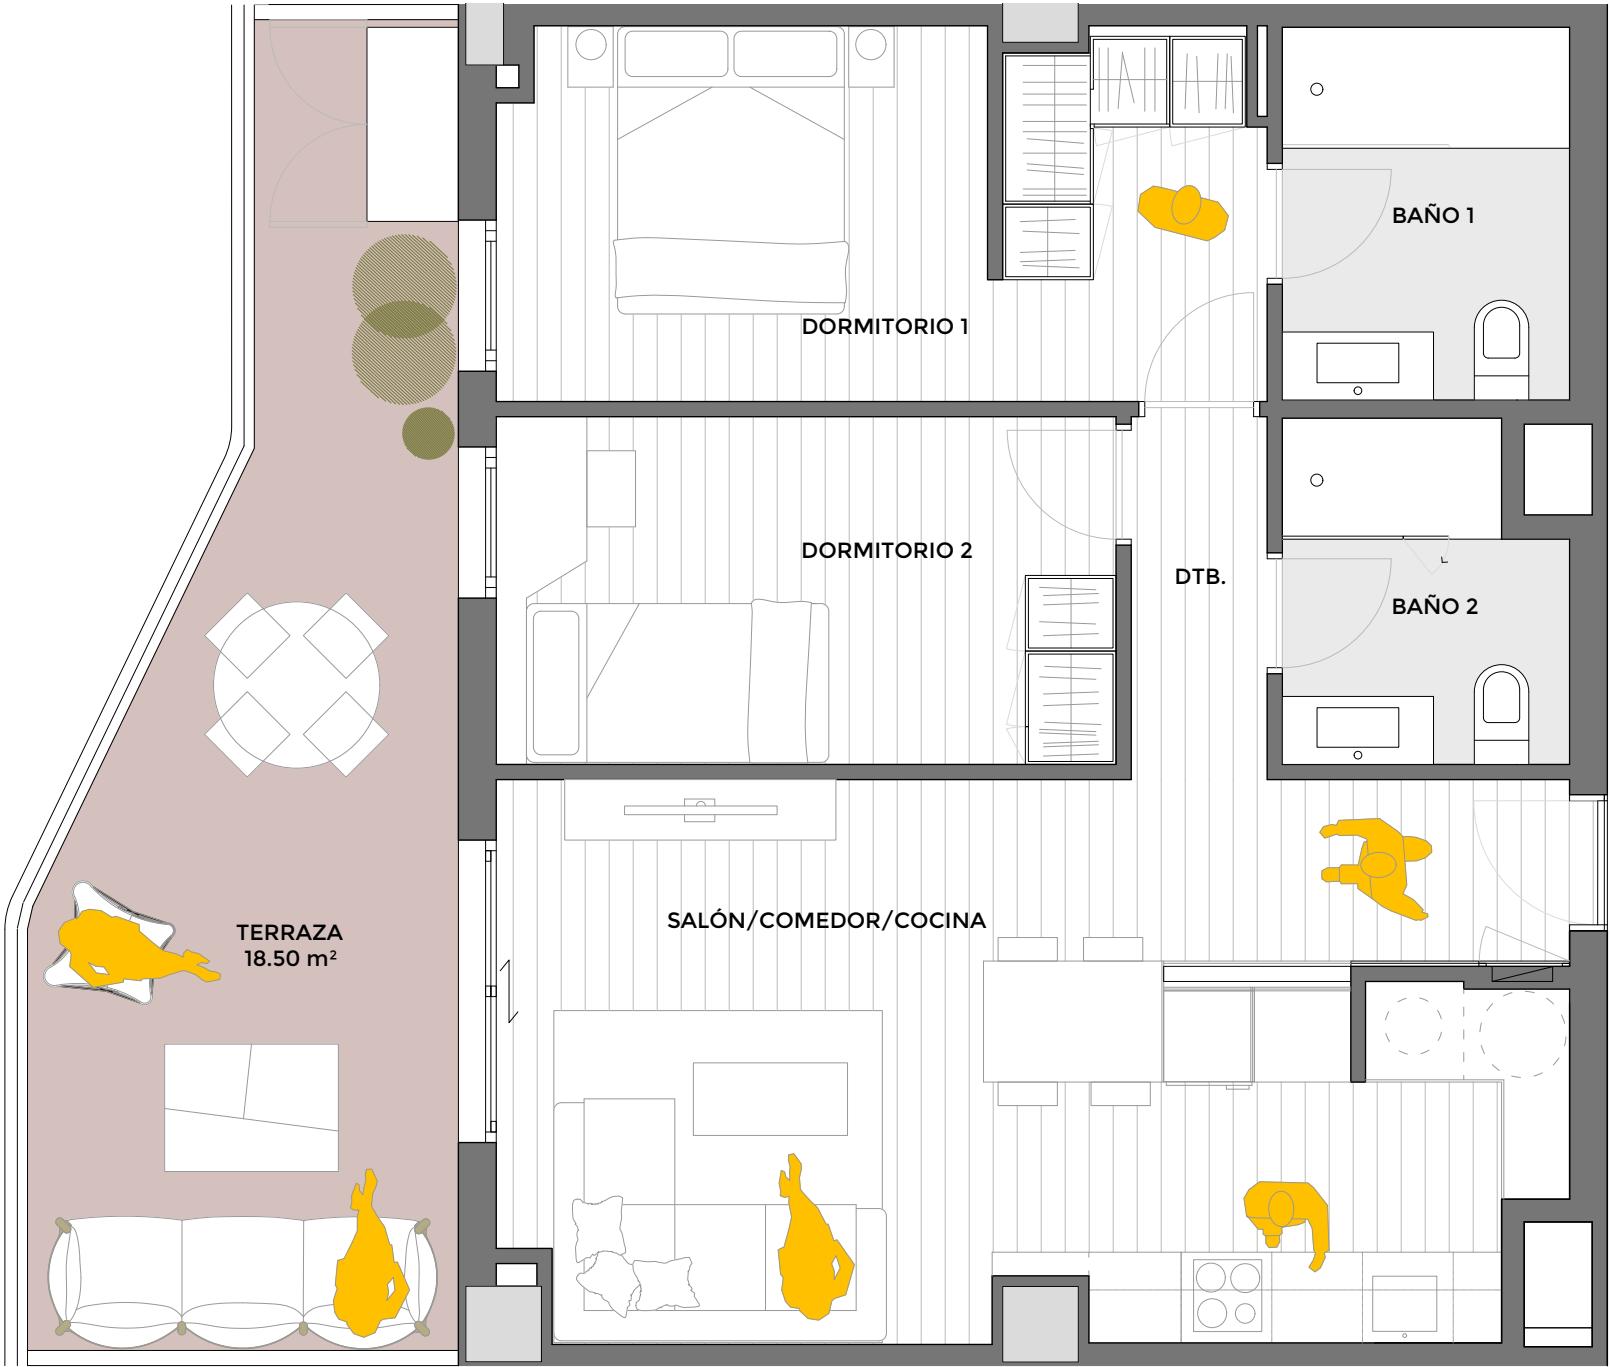

SUPERFICIE ÚTIL INTERIOR POR ESTANCIAS

SALÓN/ COMEDOR/ COCINA	25.24 m ²
DORMITORIO 1	12.19 m ²
DORMITORIO 2	9.43 m ²
BAÑO 1	4.68 m ²
BAÑO 2	3.99 m ²
DISTRIBUIDOR	2.16 m ²

SUPERFICIES TOTALES

	SUP. PROYECTO	DECRETO 218/2005
ÚTIL INTERIOR	57.69 m ²	
ÚTIL TERRAZAS PRIVATIVAS	18.50 m ²	
TOTAL SUPERFICIE ÚTIL	76.19 m ²	63.46 m ²
CONSTRUIDA CERRADA (viv+ pp zzcc)	83.69 m ²	
CONSTRUIDA TERRAZAS PRIVATIVAS	20.33 m ²	
TOTAL SUPERFICIE CONSTRUIDA	104.02 m ²	89.46 m ²



La información contenida en estos planos puede estar sujeta a cambios previos a la finalización del proyecto. En caso de discrepancia entre la información comercial y la que resulte del último proyecto visado, se atenderá siempre a este último.