
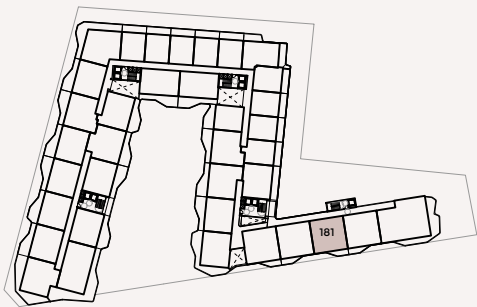
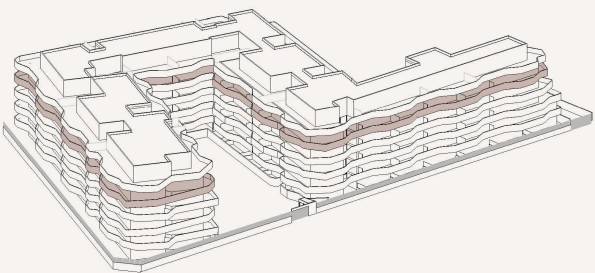


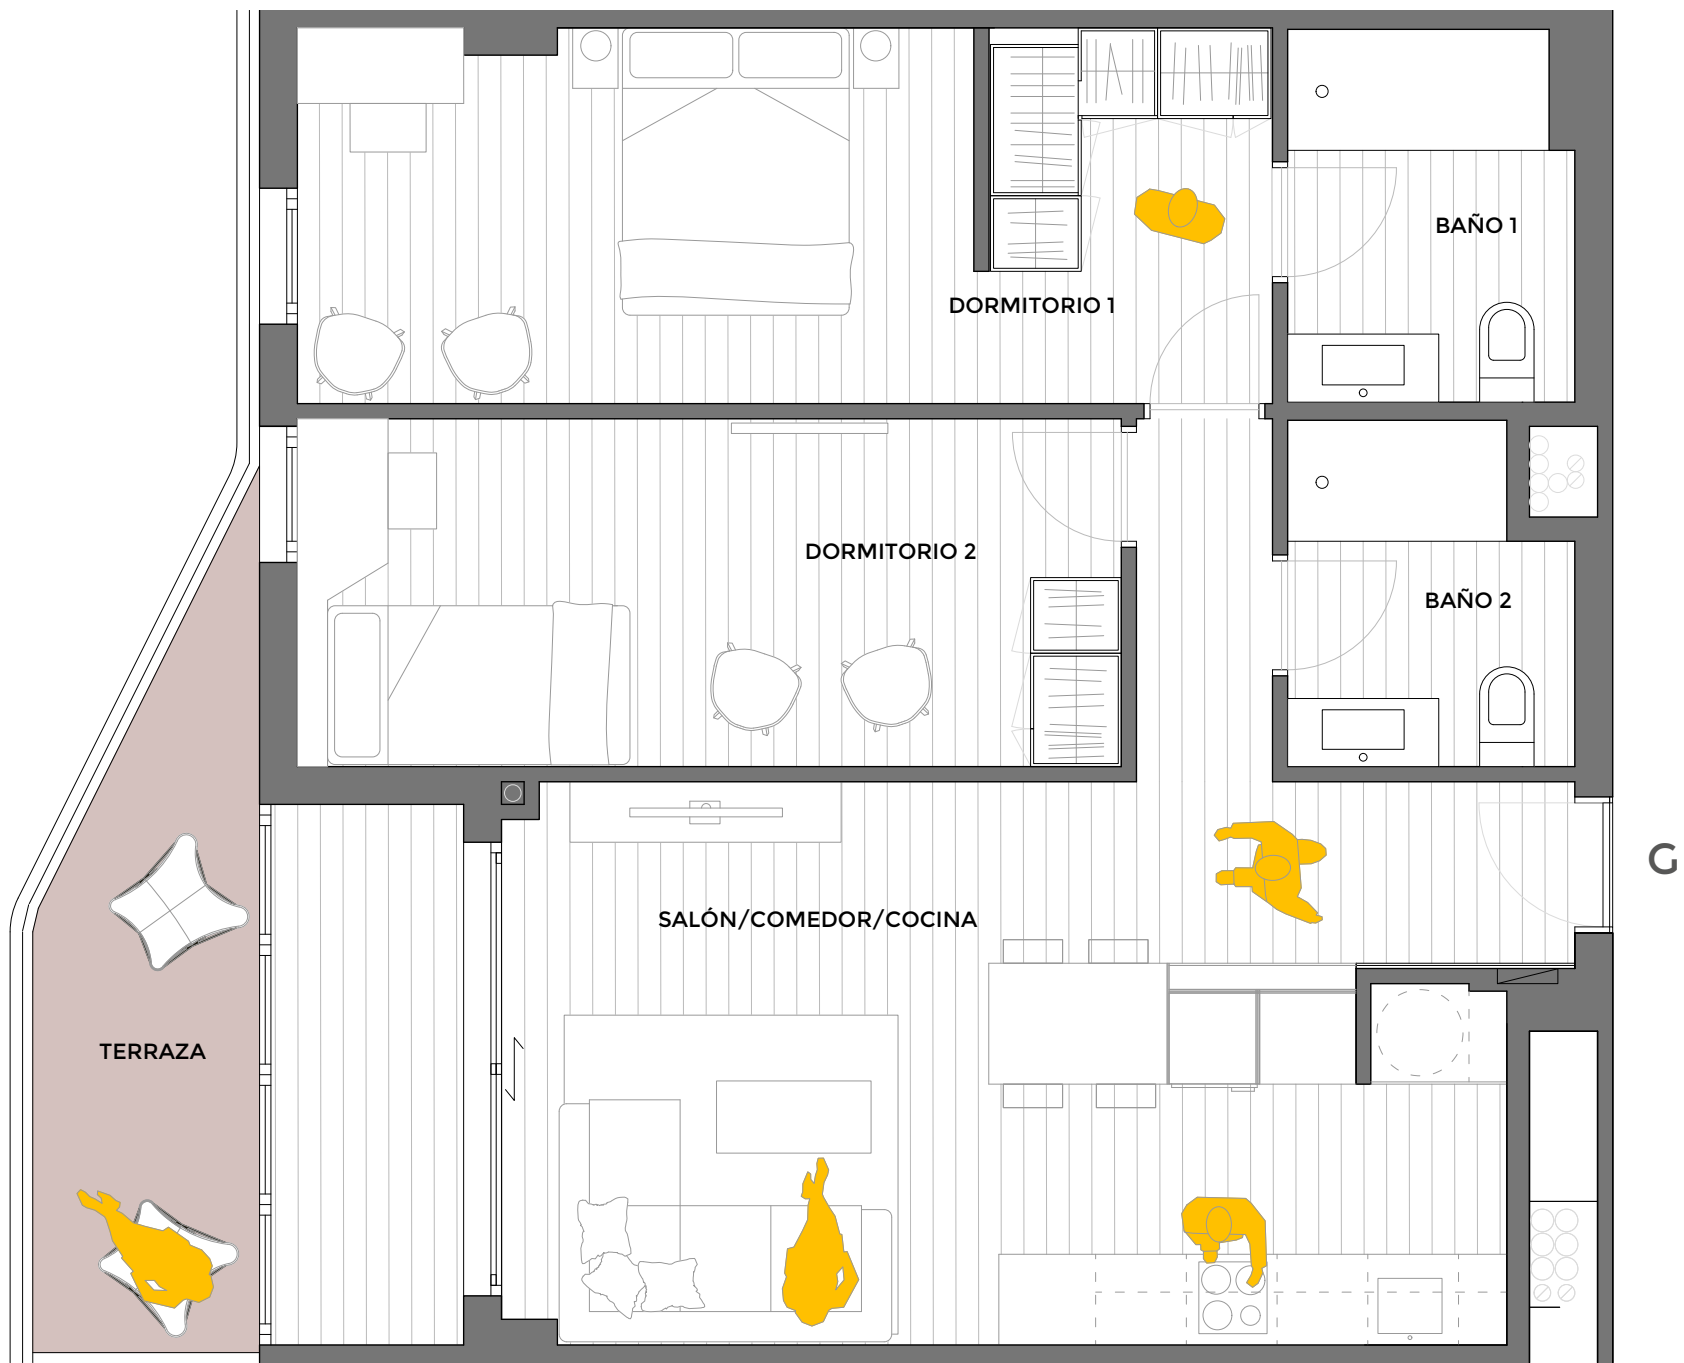

SUPERFICIE ÚTIL INTERIOR POR ESTANCIAS

SALÓN/ COMEDOR/ COCINA	30.28 m ²
DORMITORIO 1	15.92 m ²
DORMITORIO 2	12.53 m ²
BAÑO 1	4.55 m ²
BAÑO 2	3.99 m ²
DISTRIBUIDOR	2.16 m ²

SUPERFICIES TOTALES

	SUP. PROYECTO	DECRETO 218/2005
ÚTIL INTERIOR	69.43 m ²	
ÚTIL TERRAZAS PRIVATIVAS	6.55 m ²	
TOTAL SUPERFICIE ÚTIL	75.98 m ²	72.71 m ²
CONSTRUIDA CERRADA (viv+ pp zzcc)	95.83 m ²	
CONSTRUIDA TERRAZAS PRIVATIVAS	8.10 m ²	
TOTAL SUPERFICIE CONSTRUIDA	103.93 m ²	99.10 m ²



La información contenida en estos planos puede estar sujeta a cambios previos a la finalización del proyecto. En caso de discrepancia entre la información comercial y la que resulte del último proyecto visado, se atenderá siempre a este último.