


111_SUP. ÚTIL	
Nombre	Área
P00	
Aseo	2.77 m²
Baño 1	4.44 m²
Dormitorio 1	11.95 m²
Dormitorio 2	11.66 m²
Entrada	3.49 m²
Lavadora	1.11 m²
Pasillo	3.49 m²
Salón - cocina	36.22 m²
Terraza 1	29.48 m²
Total general	104.61 m²

Interior	75.13 m²
Exterior	29.48 m²

111_SUP. ÚTIL BOJA	
111	82.64 m²

111_SUP. CONSTRUIDA	
111	89.58 m²
111_SUP. CONSTRUIDA BOJA	
111	131.75 m²

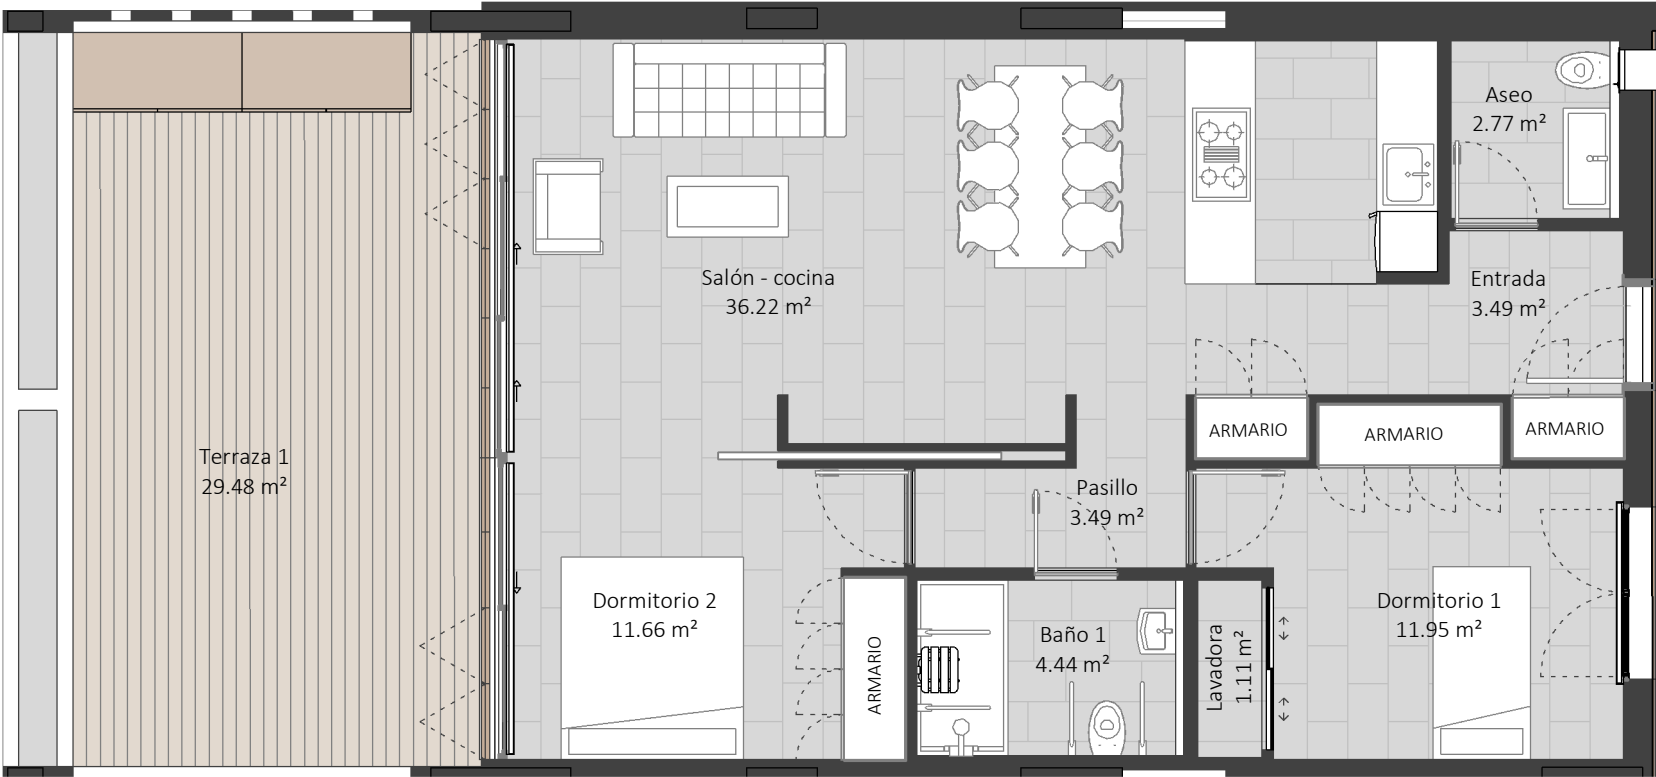

Planta Baja / GROUND FLOOR

VIVIENDA 111 - TIPO 1


/ DWELLING 111 - TYPE 1

El documento tiene carácter meramente informativo, incluye una parte gráfica y datos relativos a superficies que pueden ser objeto de modificaciones ordenadas por los organismos públicos competentes y/o exigencias técnicas o jurídicas, siempre y cuando estén justificados y no supongan alteraciones sustanciales. El mobiliario mostrado no está incluido y el equipamiento del inmueble será el indicado en la correspondiente de memoria de calidades.

This document is for information purposes only, it includes graphics and details regarding footages wich may be subject to modifications ordered by competent public institutions and/or to comply with technical or legal requirements, provided they are justified and do not involve substantial alterations. The furniture displayed is not included; the fittings of the property will be those indicated in the corresponding building specifications.

UBICACIÓN DE LA VIVIENDA

/ UNIT LOCATION

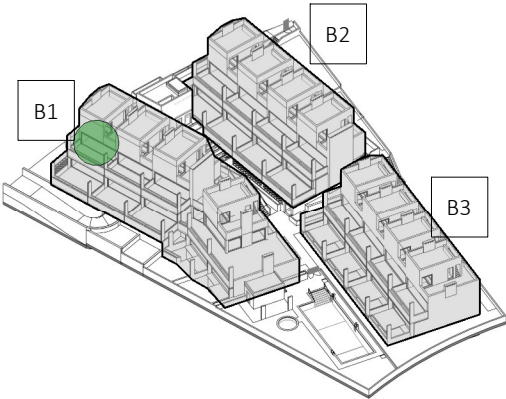


Axonometría




Planta Baja



Sección Bloque 1

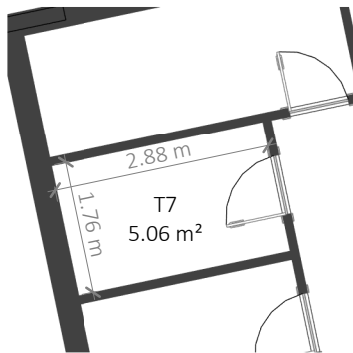


Planta Sótano 2 - zoom trastero
1 : 100 / S02 - STORAGE ROOM ZOOM

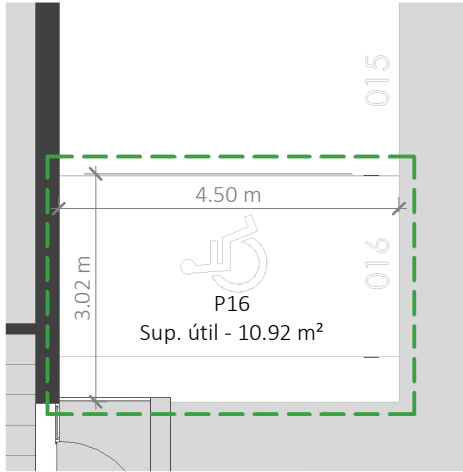

Planta Sótano 1 - zoom parking
1 : 100 / S01 - PARKING AREA ZOOM



Planta Sótano 2 - Trasteros
/ S02 - STORAGE AREA

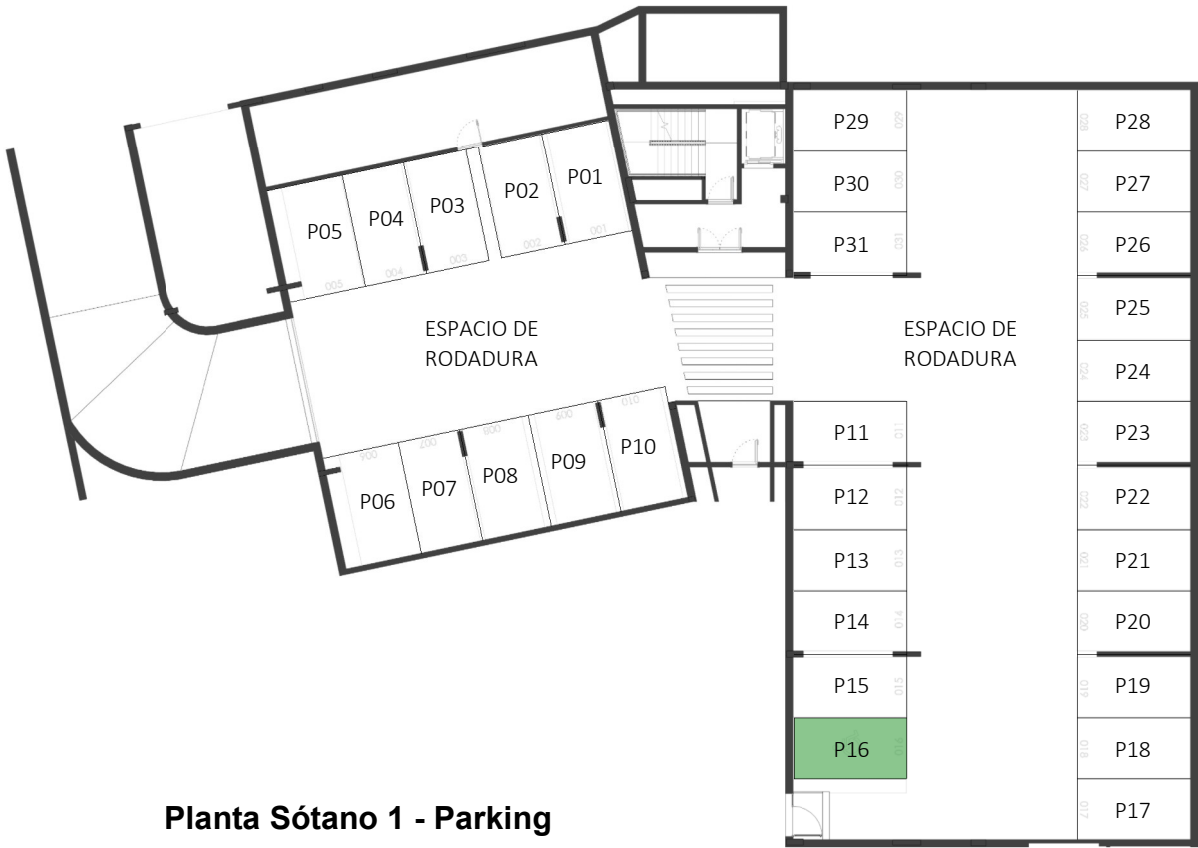

Planta Sótano 1 - Parking
/ S01 - PARKING LOTS

Vivienda	Número	Sup. Útil	Sup. Construida	SC + ppRodadura
111	P16	10.92 m²	11.68 m²	22.72 m²

VIVIENDA 111 - ANEJOS


/ DWELLING 111 - ADDITIONAL SPACES

El documento tiene carácter meramente informativo, incluye una parte gráfica y datos relativos a superficies que pueden ser objeto de modificaciones ordenadas por los organismos públicos competentes y/o exigencias técnicas o jurídicas, siempre y cuando estén justificados y no supongan alteraciones sustanciales. El mobiliario mostrado no está incluido y el equipamiento del inmueble será el indicado en la correspondiente de memoria de calidades.

This document is for information purposes only, it includes graphics and details regarding footages wich may be subject to modifications ordered by competent public institutions and/or to comply with technical or legal requirements, provided they are justified and do not involve substantial alterations. The furniture displayed is not included; the fittings of the property will be those indicated in the corresponding building specifications.

UBICACIÓN DE LA VIVIENDA

/ UNIT LOCATION

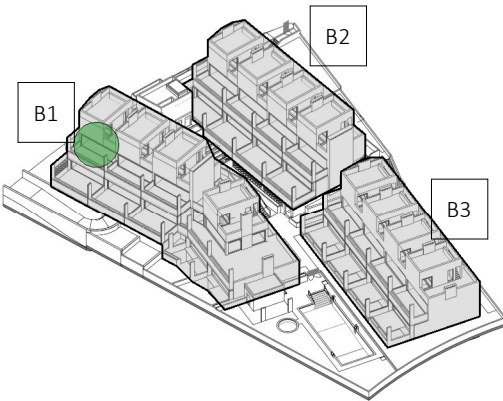

Axonometría



Planta Baja



Sección Bloque 1

0 1 2 3 4 5

A3 - 1/100

0 3 6 9 12 15

A3 - 1/300