


122_SUP. ÚTIL	
Nombre	Área
P00	
Aseo	2.77 m²
Baño 1	4.44 m²
Dormitorio 1	11.95 m²
Dormitorio 2	11.66 m²
Entrada	3.49 m²
Lavadora	1.11 m²
Pasillo	3.49 m²
Salón - cocina	36.22 m²
Terraza 1	29.48 m²
Total general	104.61 m²

Interior	75.13 m²
Exterior	29.48 m²

122_SUP. ÚTIL BOJA	
122	82.64 m²

122_SUP. CONSTRUIDA	
122	87.26 m²
122_SUP. CONSTRUIDA BOJA	
122	128.34 m²

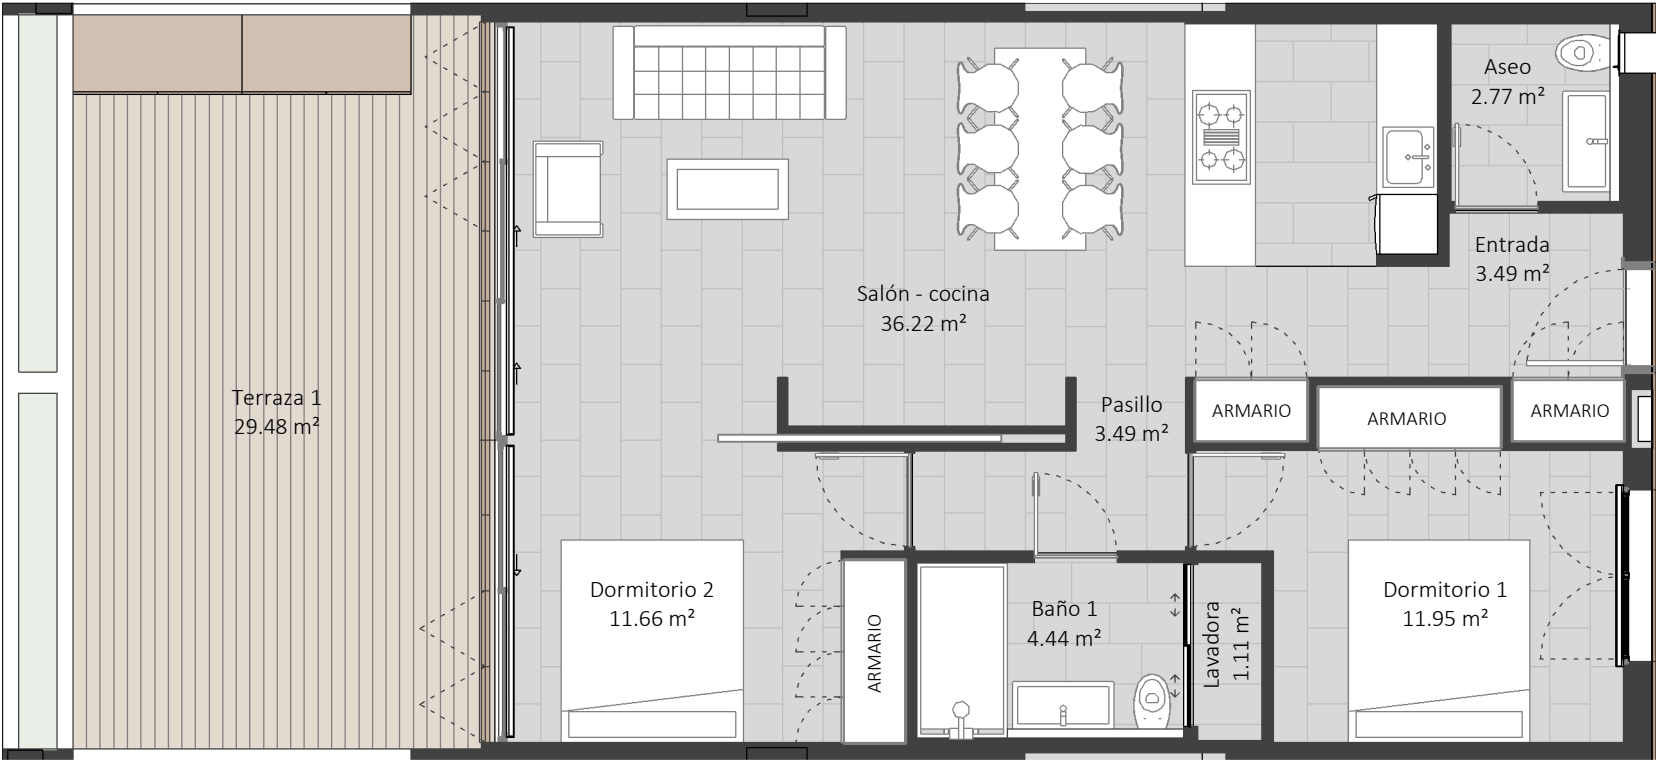

Planta Baja / GROUND FLOOR

VIVIENDA 122 - TIPO 1


/ DWELLING 122 - TYPE 1

El documento tiene carácter meramente informativo, incluye una parte gráfica y datos relativos a superficies que pueden ser objeto de modificaciones ordenadas por los organismos públicos competentes y/o exigencias técnicas o jurídicas, siempre y cuando estén justificados y no supongan alteraciones sustanciales. El mobiliario mostrado no está incluido y el equipamiento del inmueble será el indicado en la correspondiente de memoria de calidades.

This document is for information purposes only, it includes graphics and details regarding footages wich may be subject to modifications ordered by competent public institutions and/or to comply with technical or legal requirements, provided they are justified and do not involve substantial alterations. The furniture displayed is not included; the fittings of the property will be those indicated in the corresponding building specifications.

UBICACIÓN DE LA VIVIENDA

/ UNIT LOCATION

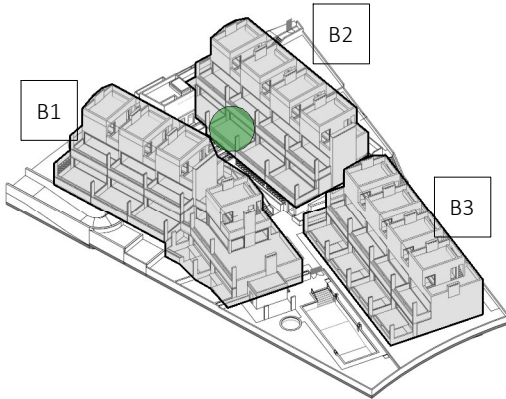


Axonometría




Planta Baja



Sección Bloque 2

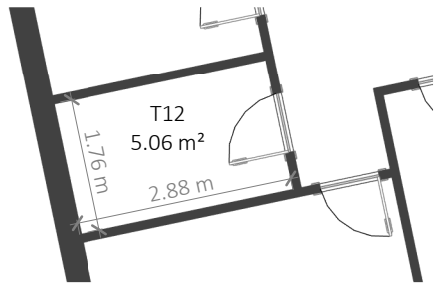


Planta Sótano 2 - zoom trastero
1 : 100 / S02 - STORAGE ROOM ZOOM

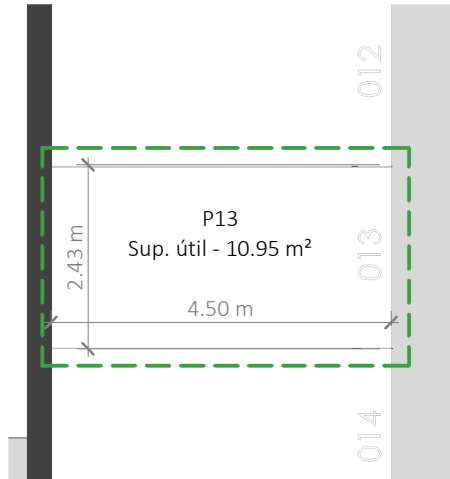

Planta Sótano 1 - zoom parking
1 : 100 / S01 - PARKING AREA ZOOM




Planta Sótano 2 - Trasteros
/ S02 - STORAGE AREA

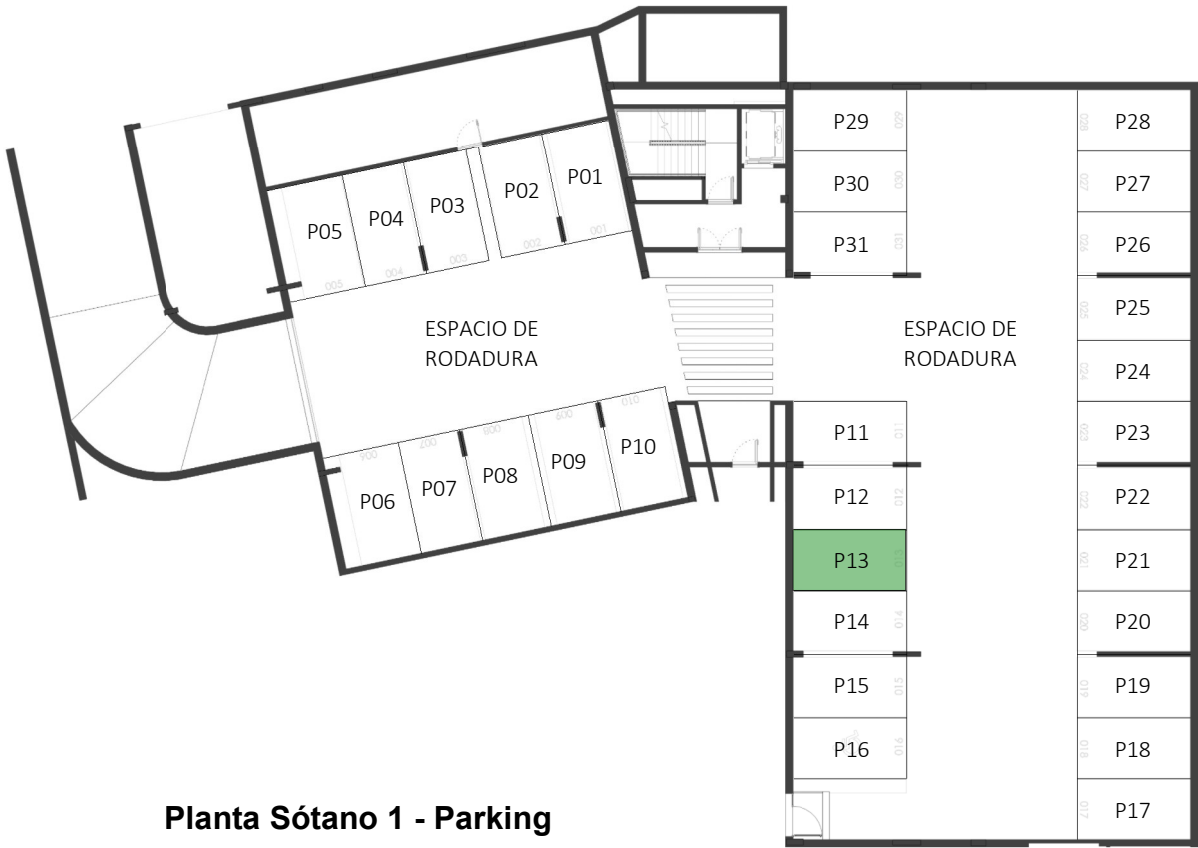


Planta Sótano 1 - Parking
/ S01 - PARKING LOTS

Vivienda	Número	Sup. Útil	Sup. Construida	SC + ppRodadura
122	P13	10.95 m²	11.72 m²	22.79 m²

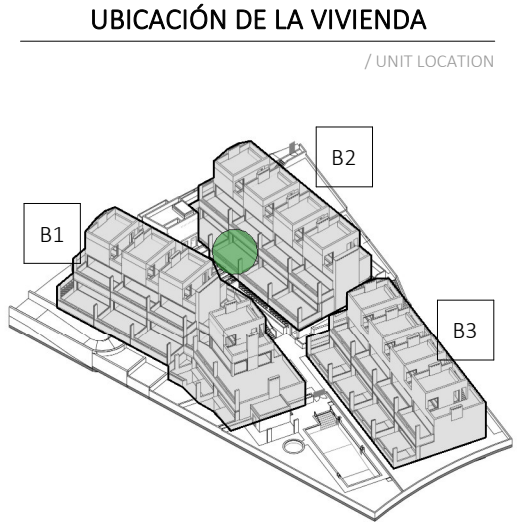

Axonometría

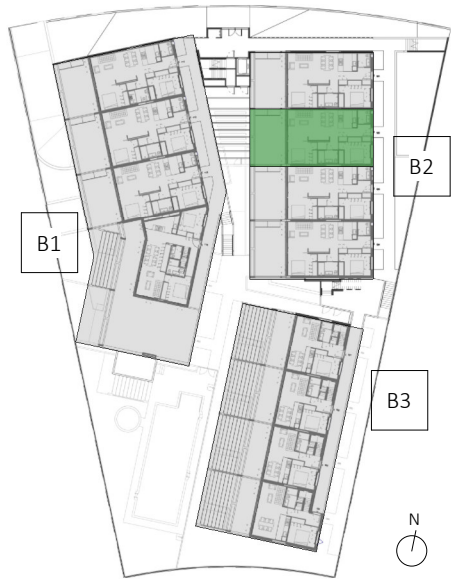

Planta Baja



Sección Bloque 2

VIVIENDA 122 - ANEJOS
/ DWELLING 122 - ADDITIONAL SPACES

El documento tiene carácter meramente informativo, incluye una parte gráfica y datos relativos a superficies que pueden ser objeto de modificaciones ordenadas por los organismos públicos competentes y/o exigencias técnicas o jurídicas, siempre y cuando estén justificados y no supongan alteraciones sustanciales. El mobiliario mostrado no está incluido y el equipamiento del inmueble será el indicado en la correspondiente de memoria de calidades.

This document is for information purposes only, it includes graphics and details regarding footages wich may be subject to modifications ordered by competent public institutions and/or to comply with technical or legal requirements, provided they are justified and do not involve substantial alterations. The furniture displayed is not included; the fittings of the property will be those indicated in the corresponding building specifications.