


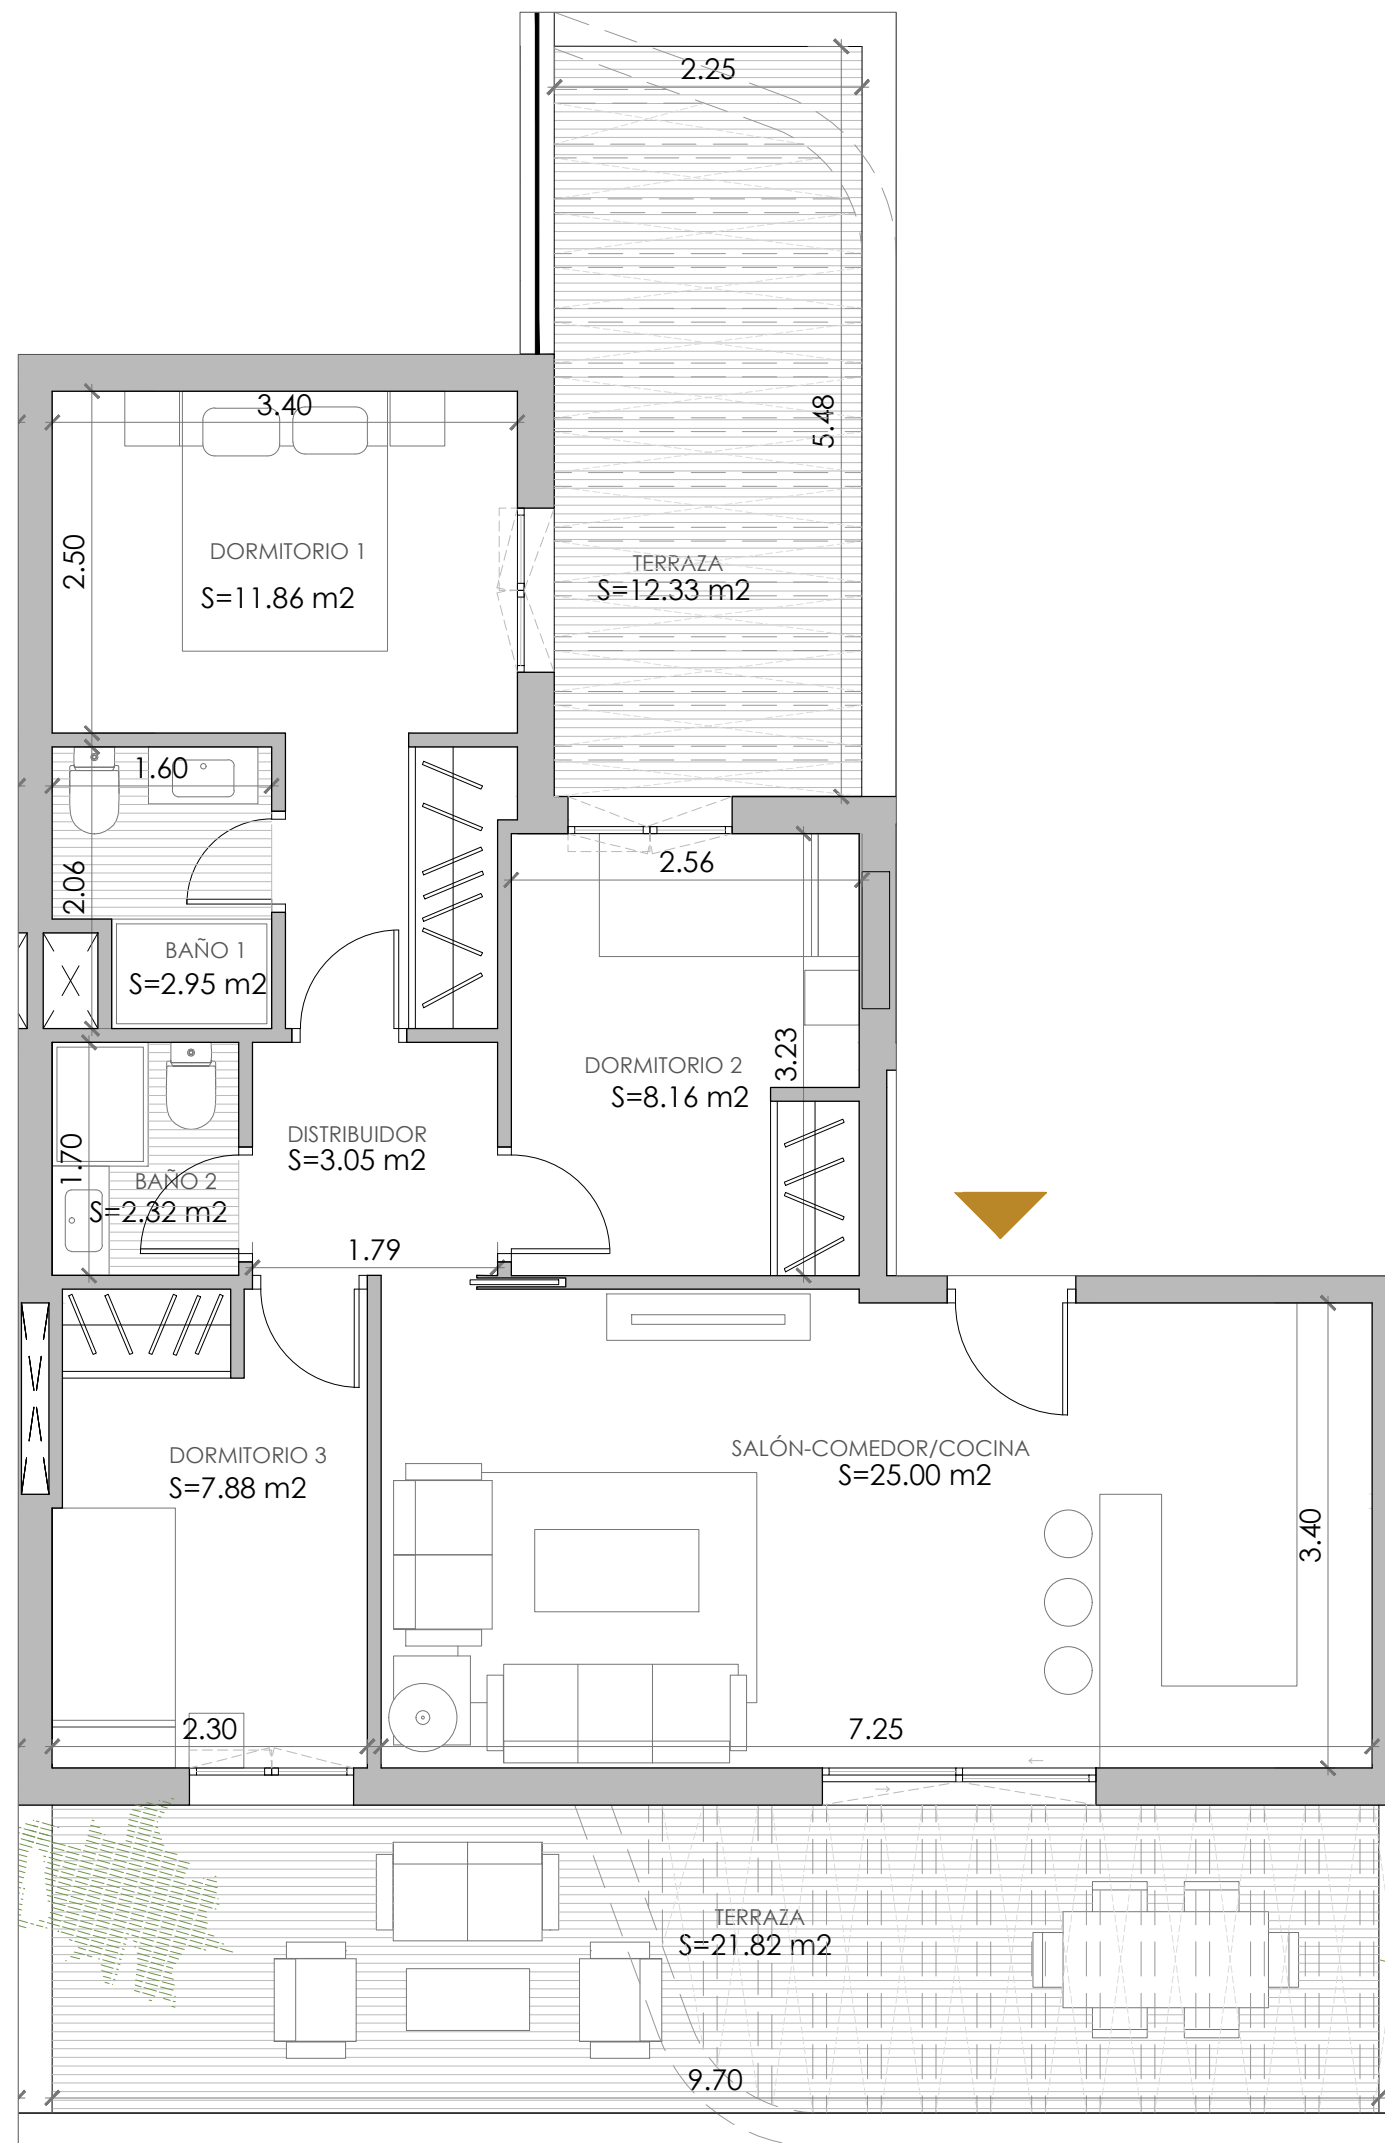

PORTAL 2 VIVIENDA ÁT-B

CUADRO DE SUPERFICIES

SUPERFICIE ÚTIL VIVIENDA:	61,21	m ²
SUPERFICIE ÚTIL EXTERIOR:	34,15	m ²
SUPERFICIE ÚTIL TOTAL:	95,36	m²
SUPERFICIE CONSTRUIDA VIVIENDA:	71,64	m ²
SUPERFICIE CONSTRUIDA TERRAZA:	39,51	m ²
TOTAL SUPERFICIE CONSTRUIDA:	111,15	m²
TOTAL SUPERFICIE CONSTRUIDA I/ZZCC:	80,83	m ²
SUPERFICIE ÚTIL SEGÚN DECRETO 218/2005	67,33	m ²
SUPERFICIE CONSTRUIDA SEGÚN DECRETO 218/2005	92,31	m ²

ESCALA: 1:50 fomato A3



SITUACIÓN DE LA VIVIENDA EN EL EDIFICIO

