


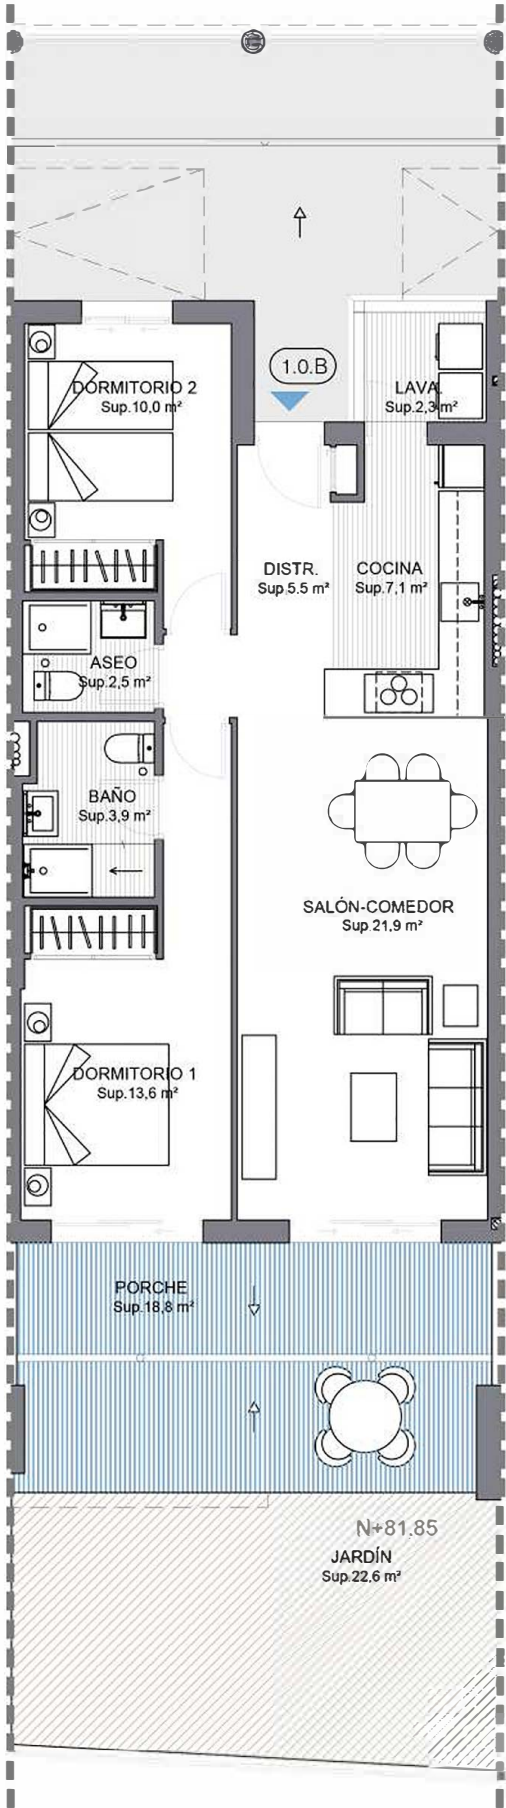

VIVIENDA 1.0.B

Bloque 1 Portal 1 Esc. 1 Letra B
Planta P0



SUPERFICIES

Superficie útil vivienda	66,7 m²
Superficie útil de terraza	18,8 m²
Superficie útil total vivienda	85,5 m²
Superficie construida total CCC	117,2 m²
Superficie construida exterior	21,1 m²
Superficie útil Decreto 218/2005	73,4 m²
Superficie construida Decreto 218/2005	85,3 m²

