



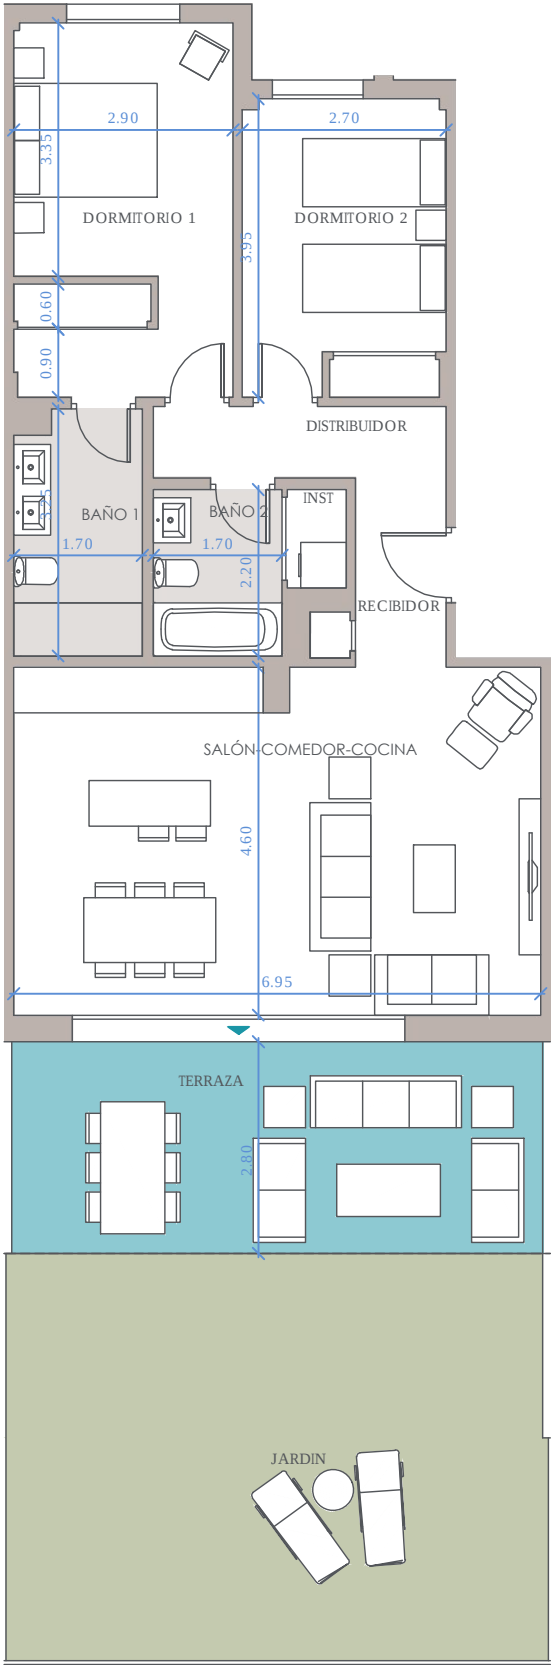

PLANTA BAJA. P6.LA

Nº Edición: V2.0
Fecha: ABRIL 2023

Plano de conjunto

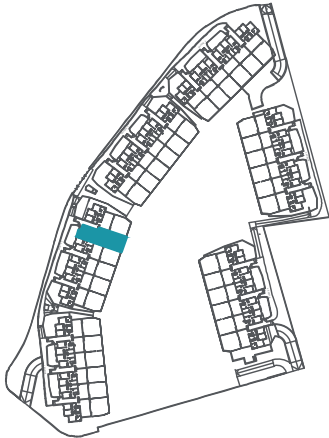

Cuadro de superficies

Recibidor	3,40 m ²
Salón-comedor-cocina	31,80 m ²
Instalaciones	1,00 m ²
Distribuidor	3,60 m ²
Dormitorio Principal	14,00 m ²
Dormitorio 2	10,40 m ²
Baño 1	5,30 m ²
Baño 2	3,70 m ²

Terraza	20,00 m ²
Jardín	38,60 m ²

Superficie útil de vivienda:	73,20 m ²
Superficie útil de vivienda s/D J.A. 218/2005:	80,52 m ²
Superficie útil exteriores:	58,60 m ²

Superficie constr. de vivienda c.c.:	97,00 m ²
Sup. constr. de vivienda c.c. s/D J.A. 218/2005:	107,75 m ²
Sup. constr. de espacios exteriores	59,00 m ²