




V3D.01U


BLOQUE 1 - PORTAL 1 - PLANTA
BAJA - LETRA A

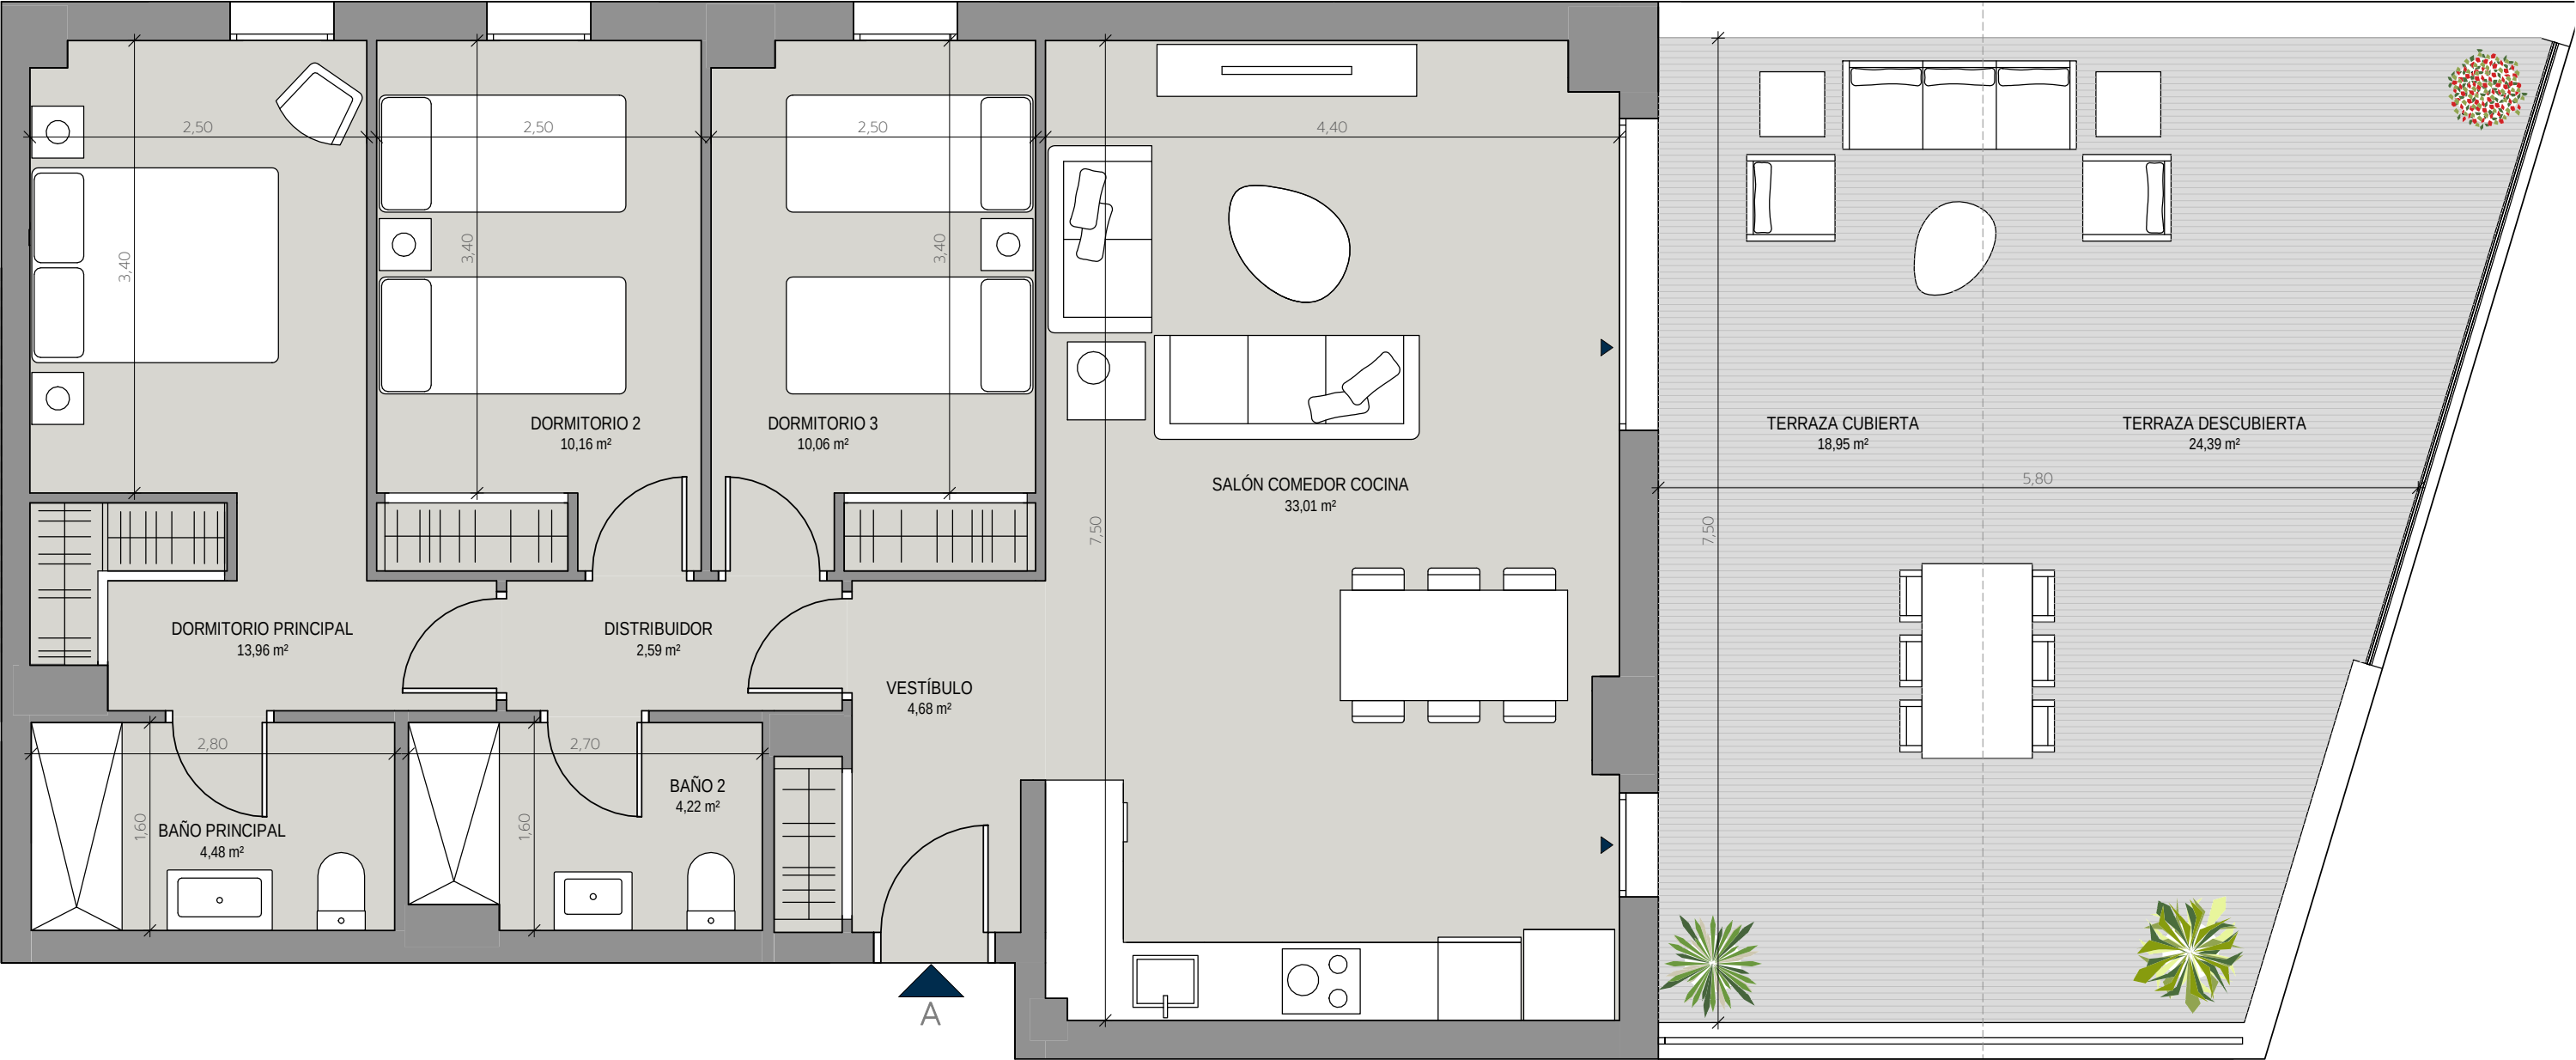

Superficie Útil Interior	83,16 m ²
Superficie Útil Exterior Cubierta	18,95 m ²
Superficie Útil Total	102,11 m ²
Superficie Útil Exterior Descubierta	24,39 m ²
Superficie Construida con Comunes	131,62 m ²

La superficie construida incluye el 100% de los espacios exteriores cubiertos.

Superficies según Decreto 218/2005	
Superficie Útil	91,48 m ²
Superficie Construida	122,83 m ²

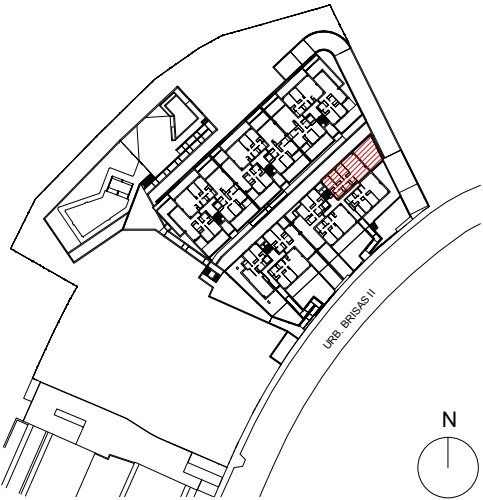

Promueve

Comercializa