




V2D.02U


BLOQUE 1 - PORTAL 1 - PLANTA
BAJA - LETRA C

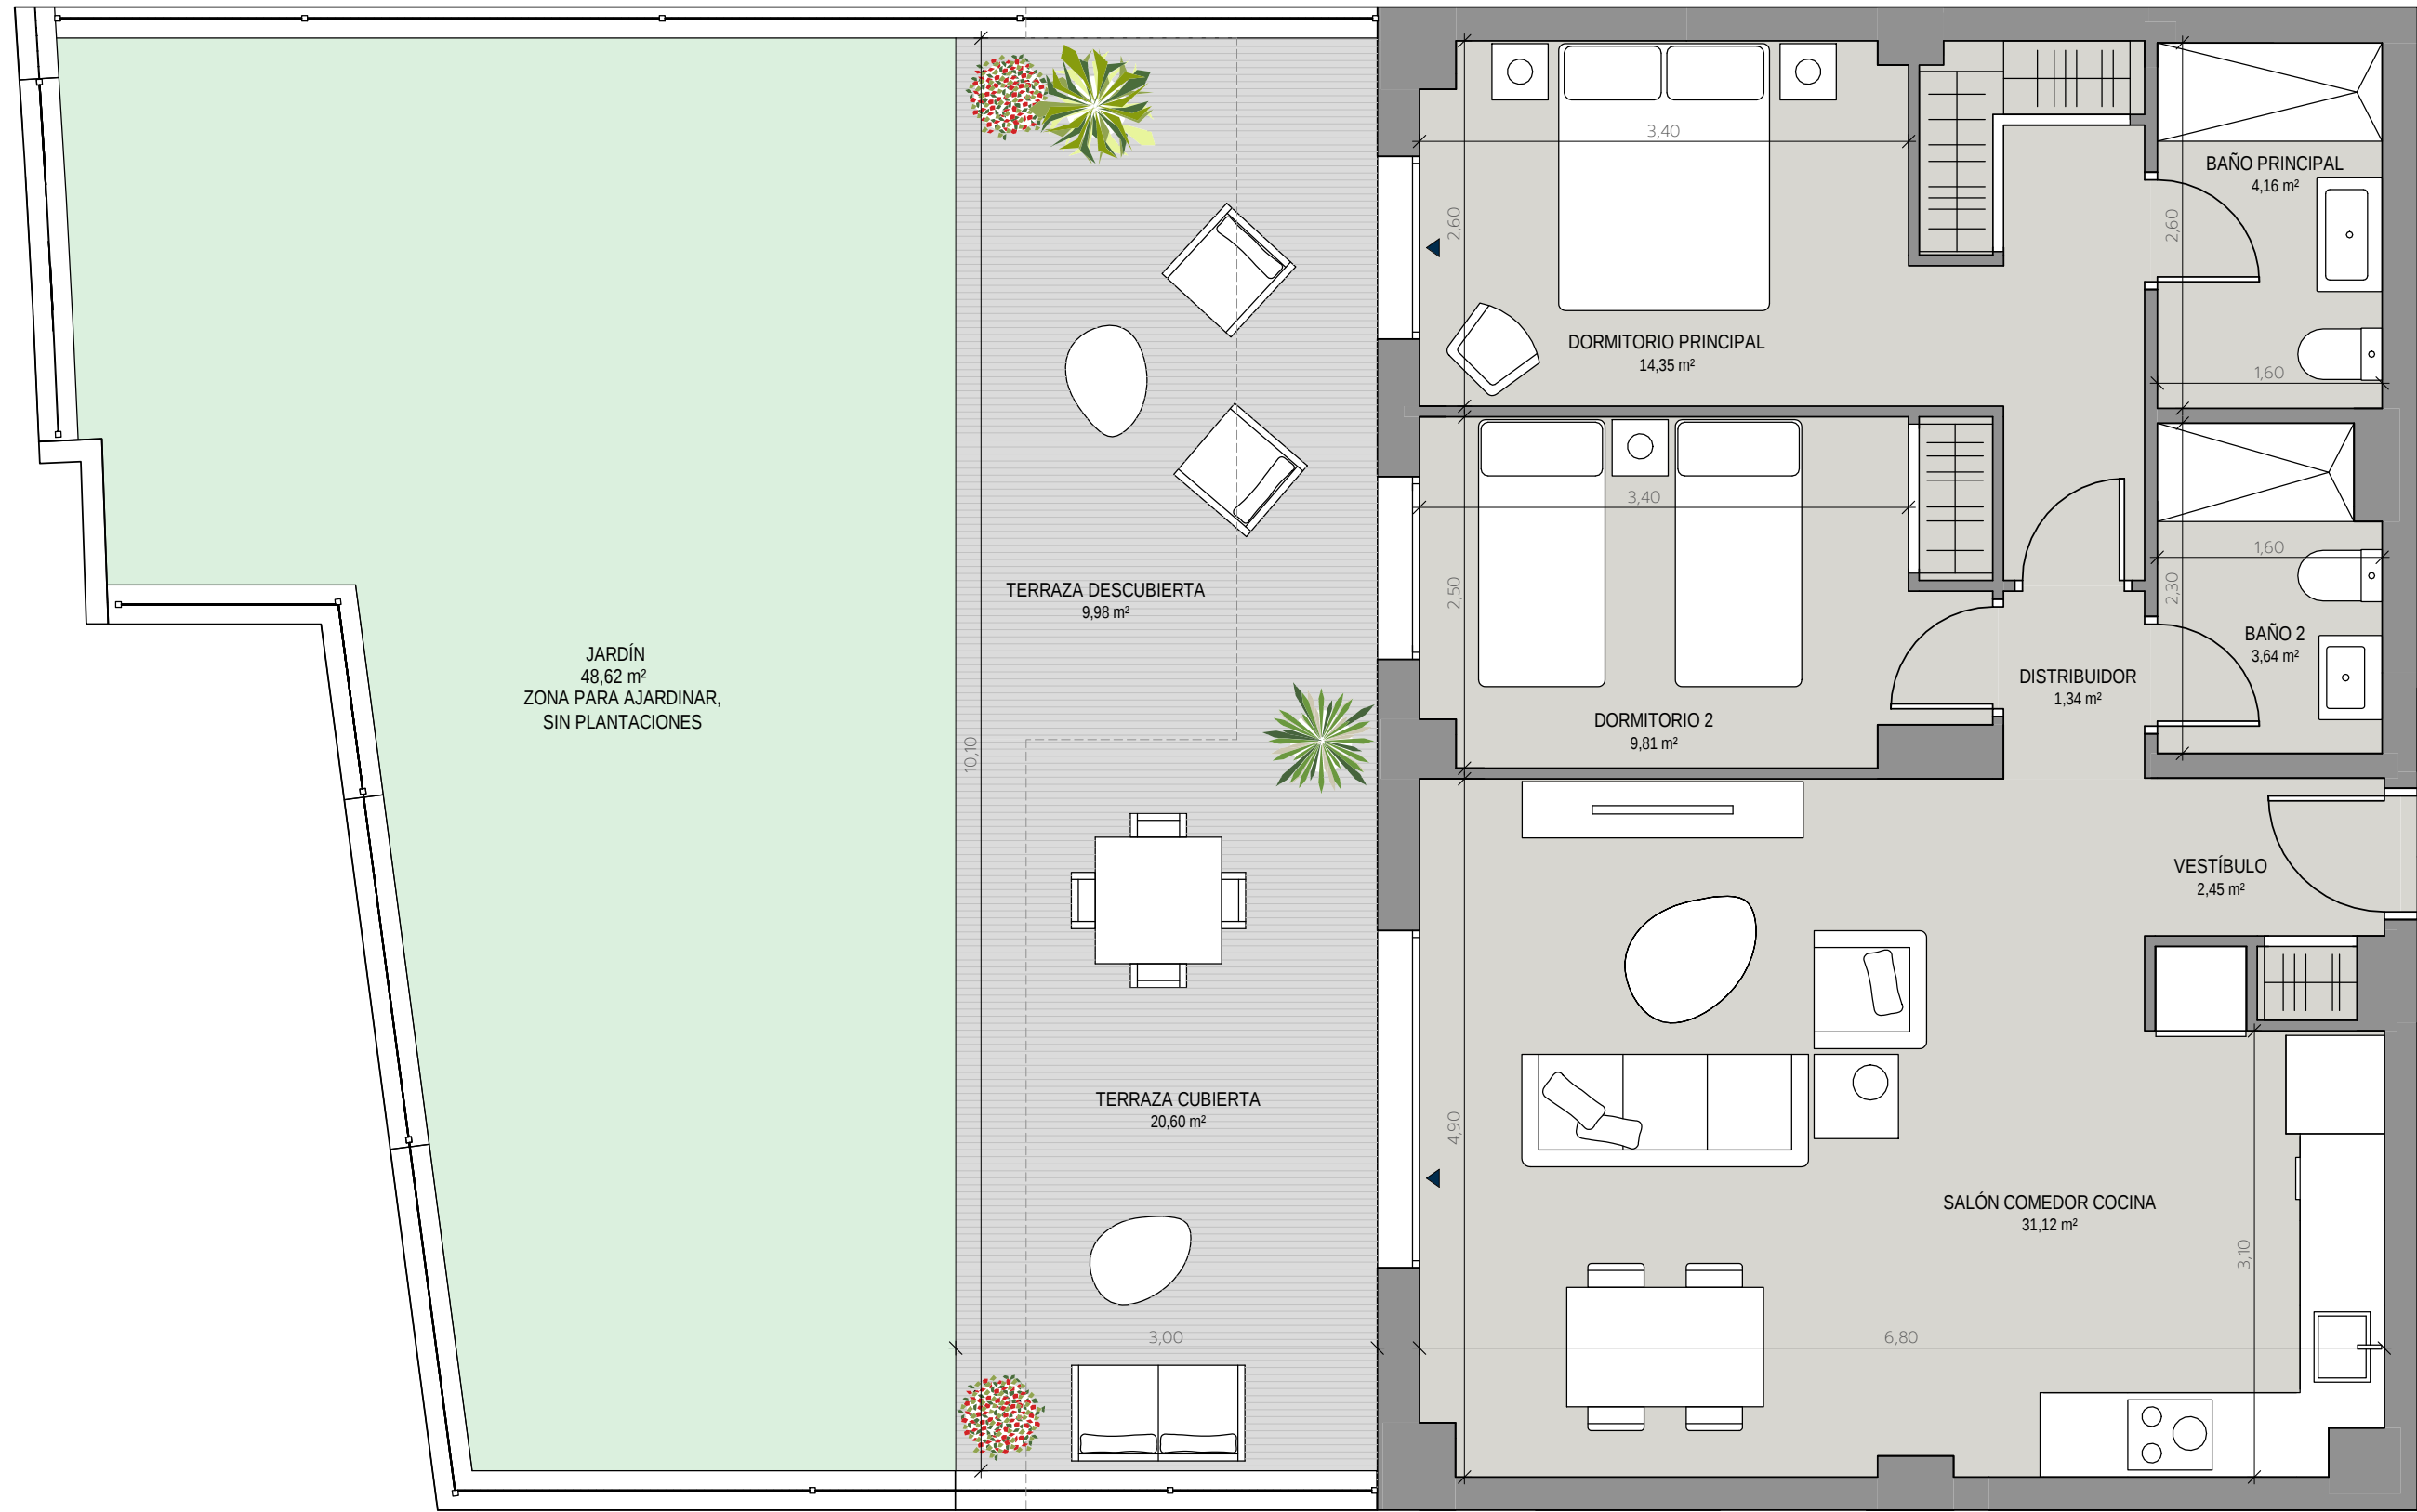

Superficie Útil Interior	66,87 m²
Superficie Útil Exterior Cubierta	20,60 m²
Superficie Útil Total	87,47 m²
Superficie Útil Exterior Descubierta	58,60 m²
Superficie Construida con Comunes	110,91 m²

La superficie construida incluye el 100% de los espacios exteriores cubiertos.

Superficies según Decreto 218/2005	
Superficie Útil	73,56 m²
Superficie Construida	98,28 m²

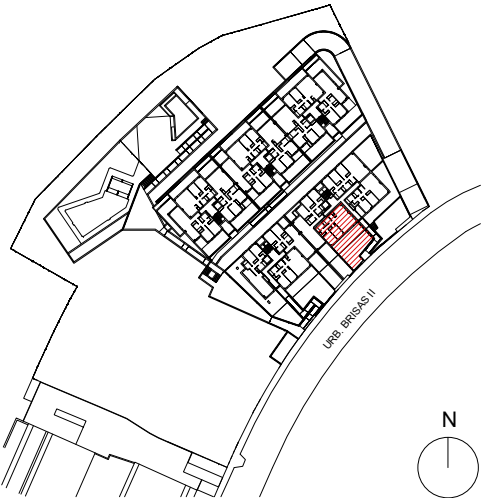

Promueve

Comercializa