


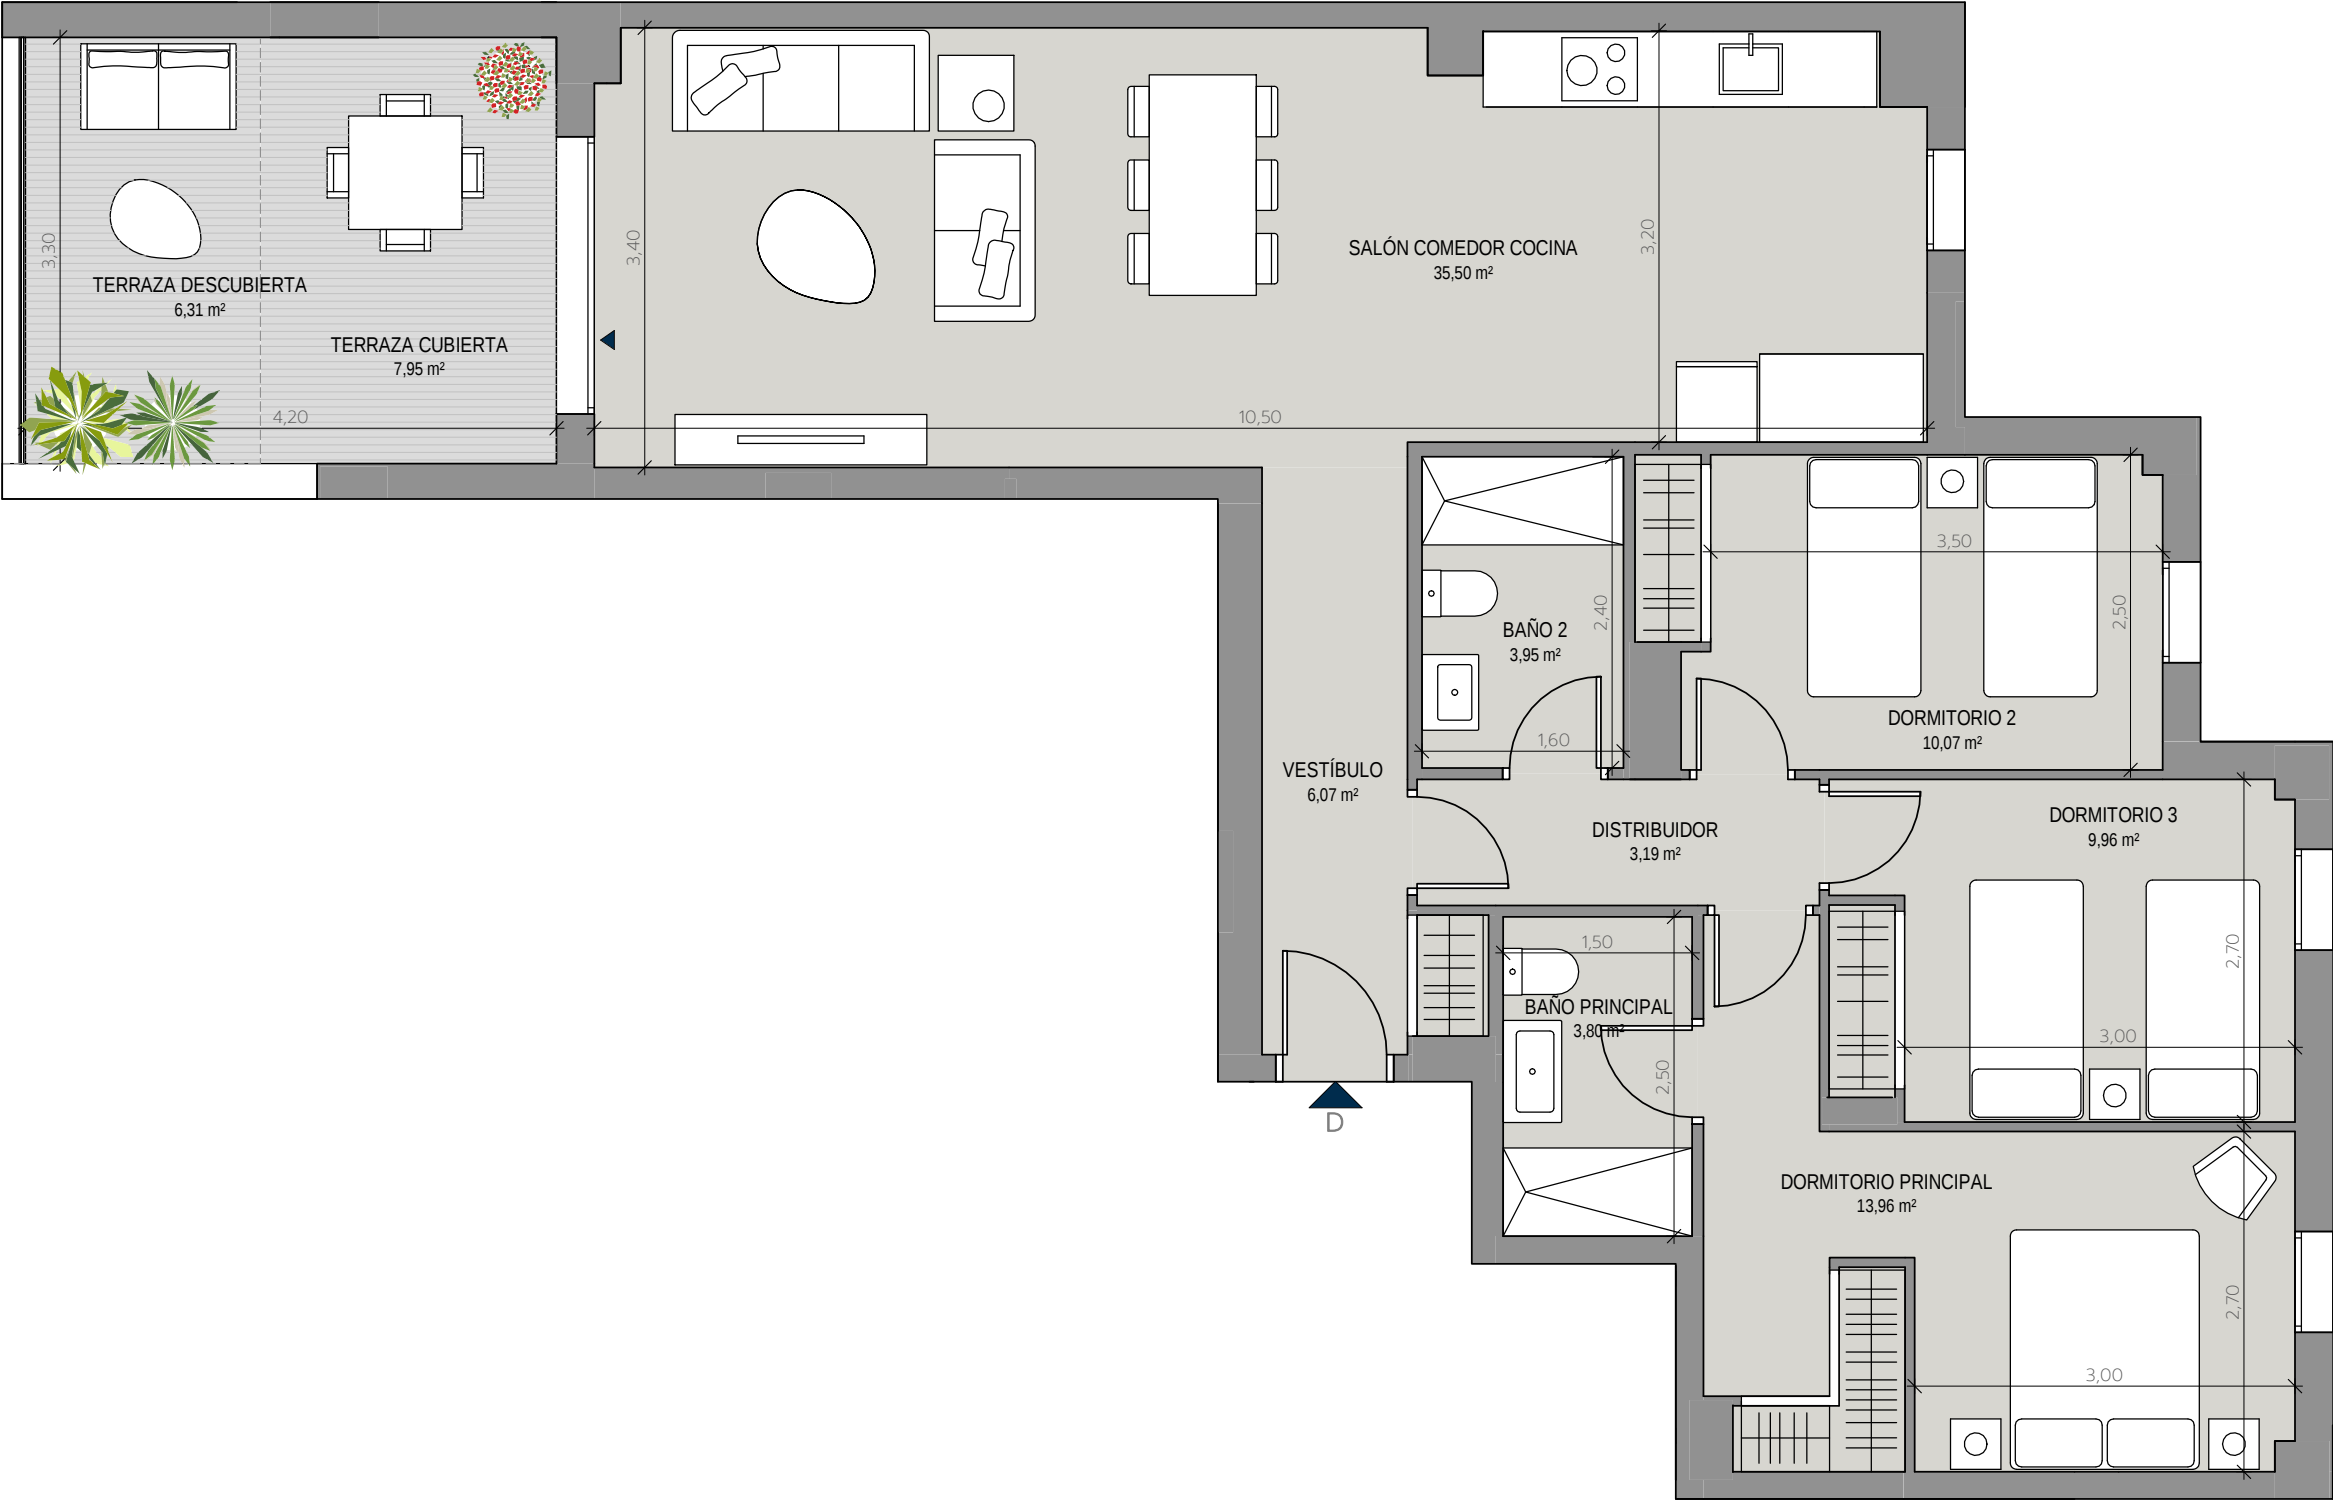

V3D.05U


BLOQUE 1 - PORTAL 1 -  
PLANTA PRIMERA - LETRA D

|                                      |           |
|--------------------------------------|-----------|
| Superficie Útil Interior             | 86,50 m²  |
| Superficie Útil Exterior Cubierta    | 7,95 m²   |
| Superficie Útil Total                | 94,45 m²  |
| Superficie Útil Exterior Descubierta | 6,31 m²   |
| Superficie Construida con Comunes    | 126,29 m² |

La superficie construida incluye el 100% de los espacios exteriores cubiertos.

Superficies según Decreto 218/2005

|                       |           |
|-----------------------|-----------|
| Superficie Útil       | 93,63 m²  |
| Superficie Construida | 125,96 m² |

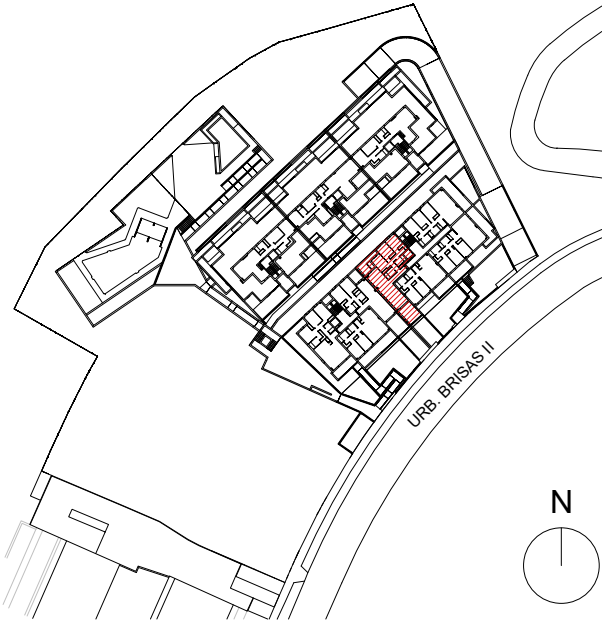

Promueve

Comercializa

