


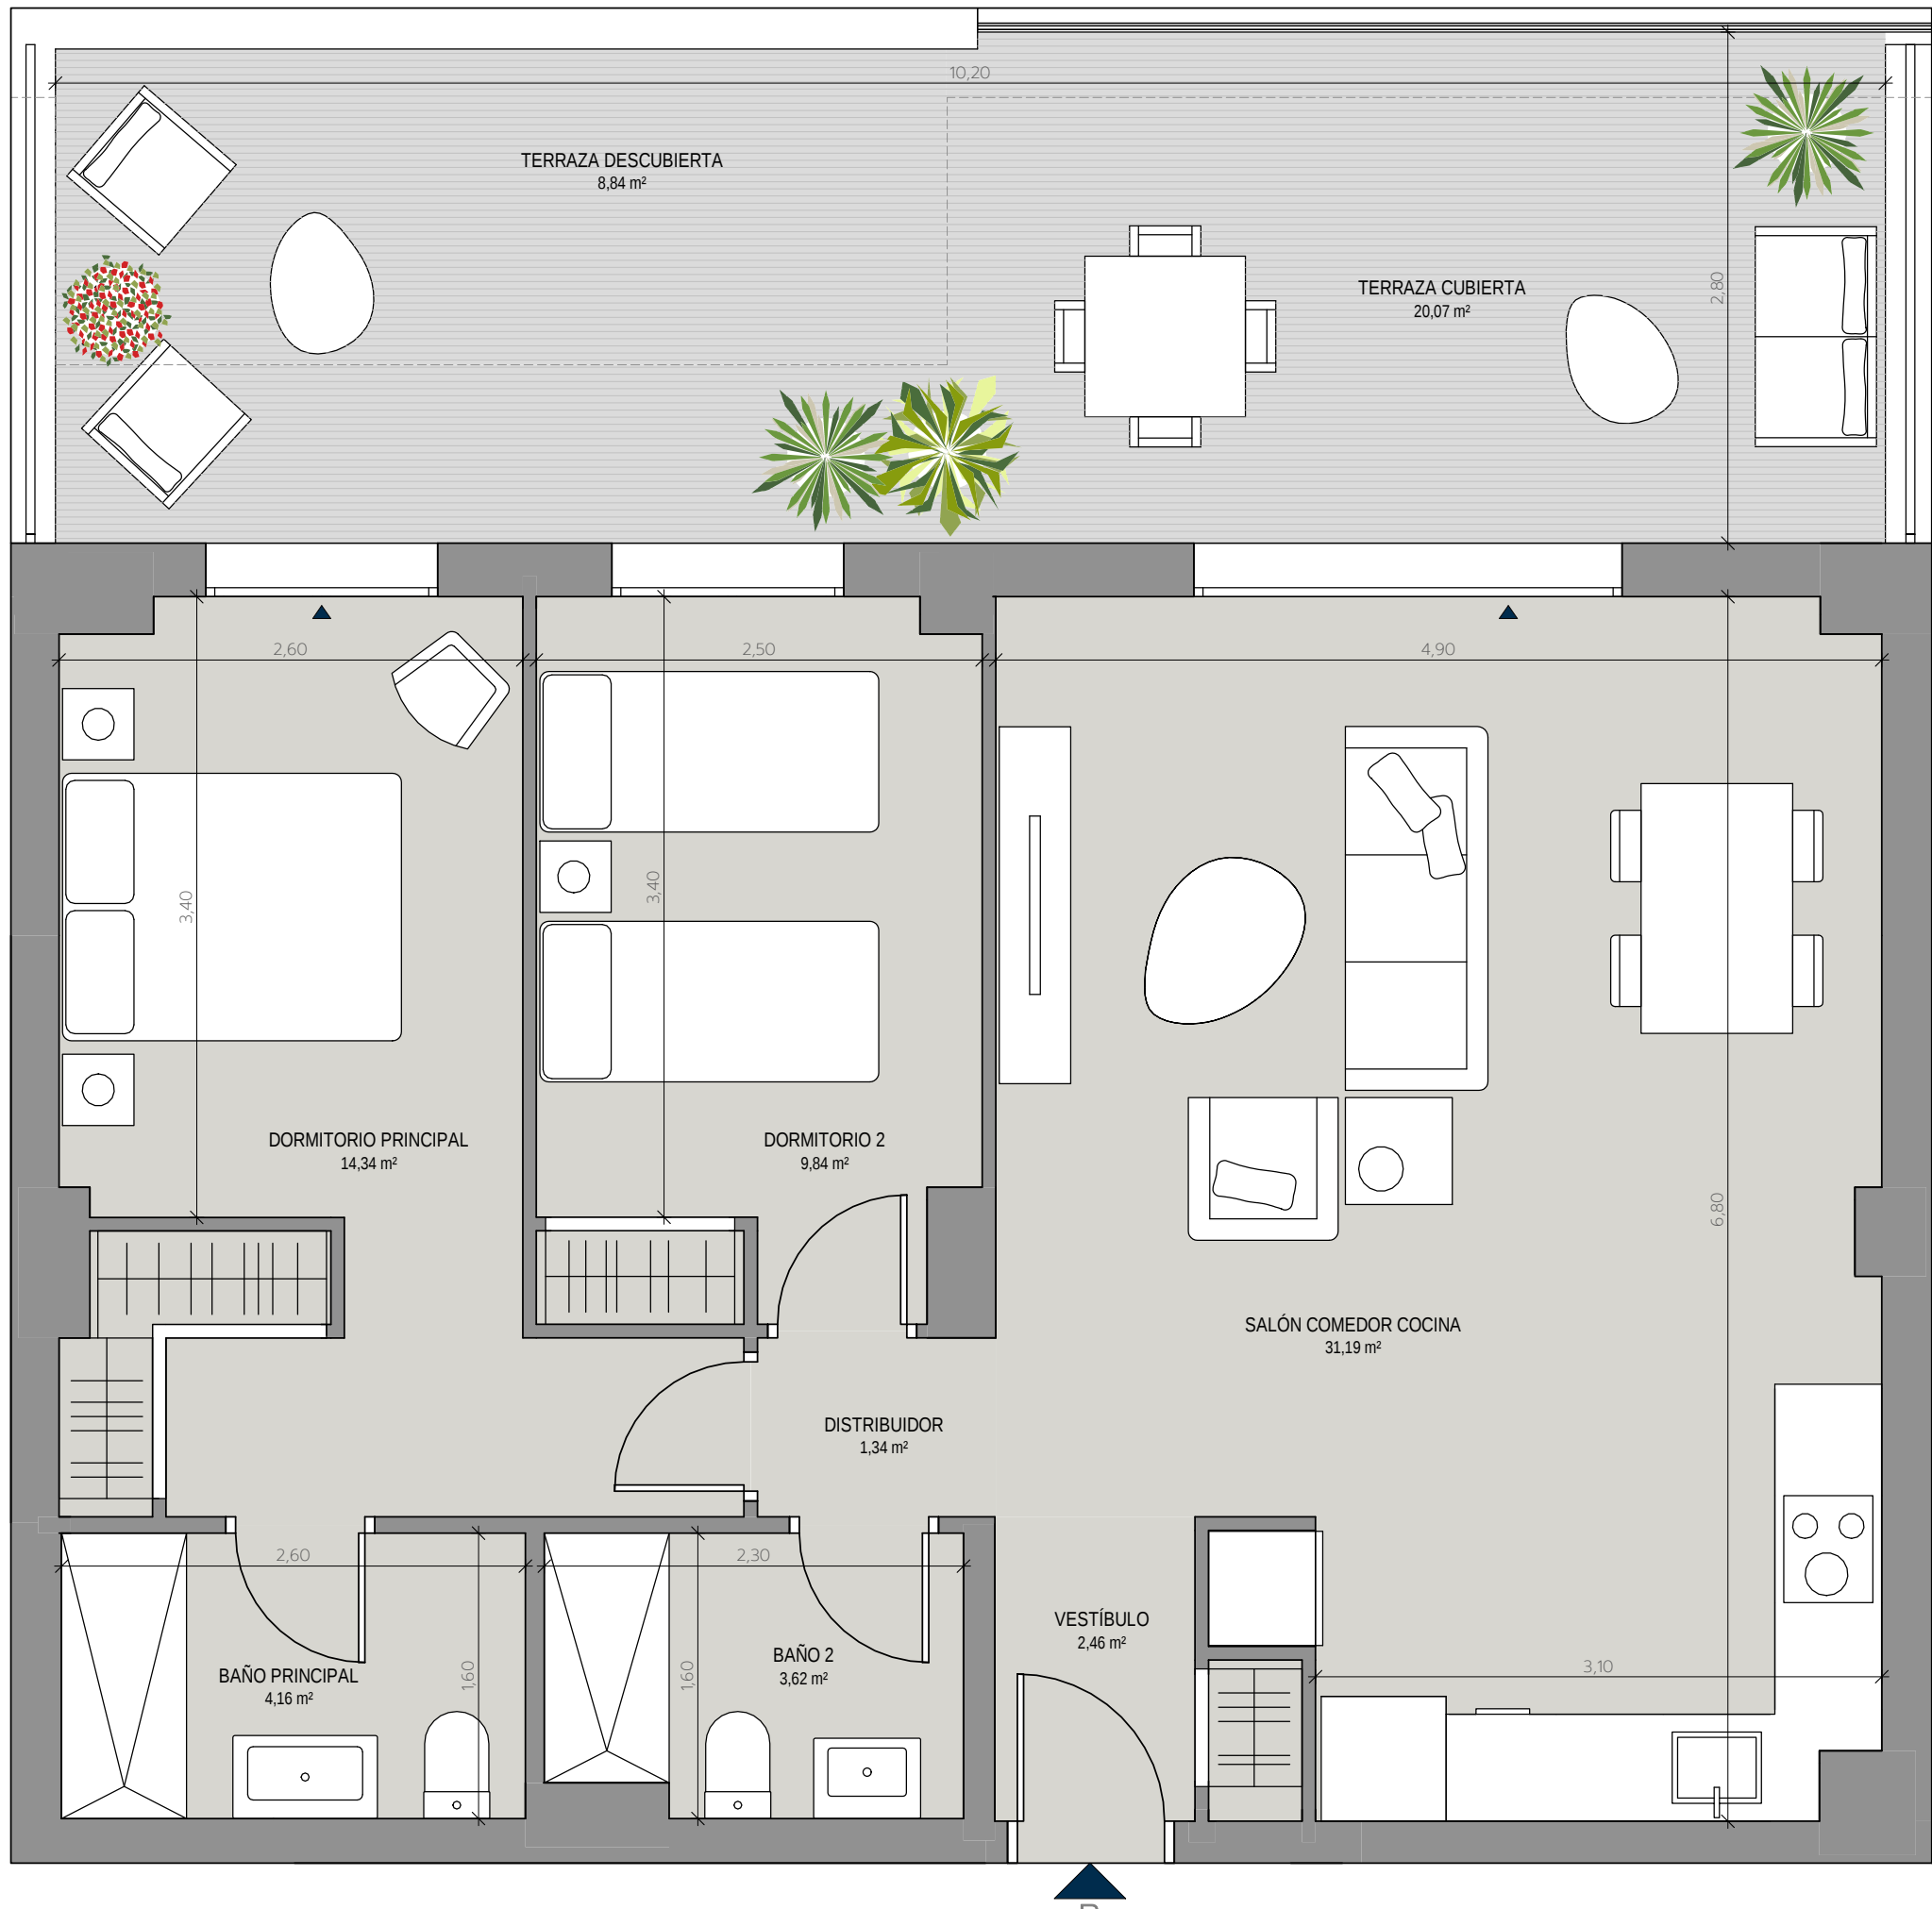

V2D.16U


BLOQUE 2 - PORTAL 3 -
PLANTA BAJA - LETRA B

Superficie Útil Interior	66,95 m²
Superficie Útil Exterior Cubierta	20,07 m²
Superficie Útil Total	87,02 m²
Superficie Útil Exterior Descubierta	8,84 m²
Superficie Construida con Comunes	111,46 m²

La superficie construida incluye el 100% de los espacios exteriores cubiertos.

Superficies según Decreto 218/2005

Superficie Útil	73,64 m²
Superficie Construida	98,81 m²

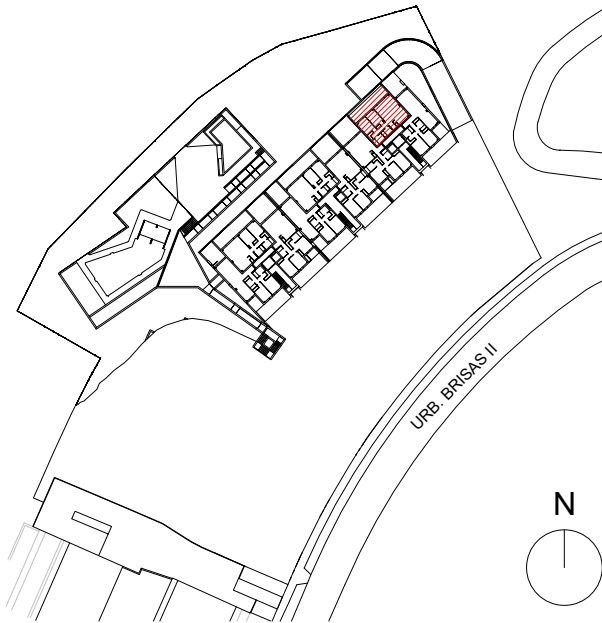

Promueve

Comercializa

