


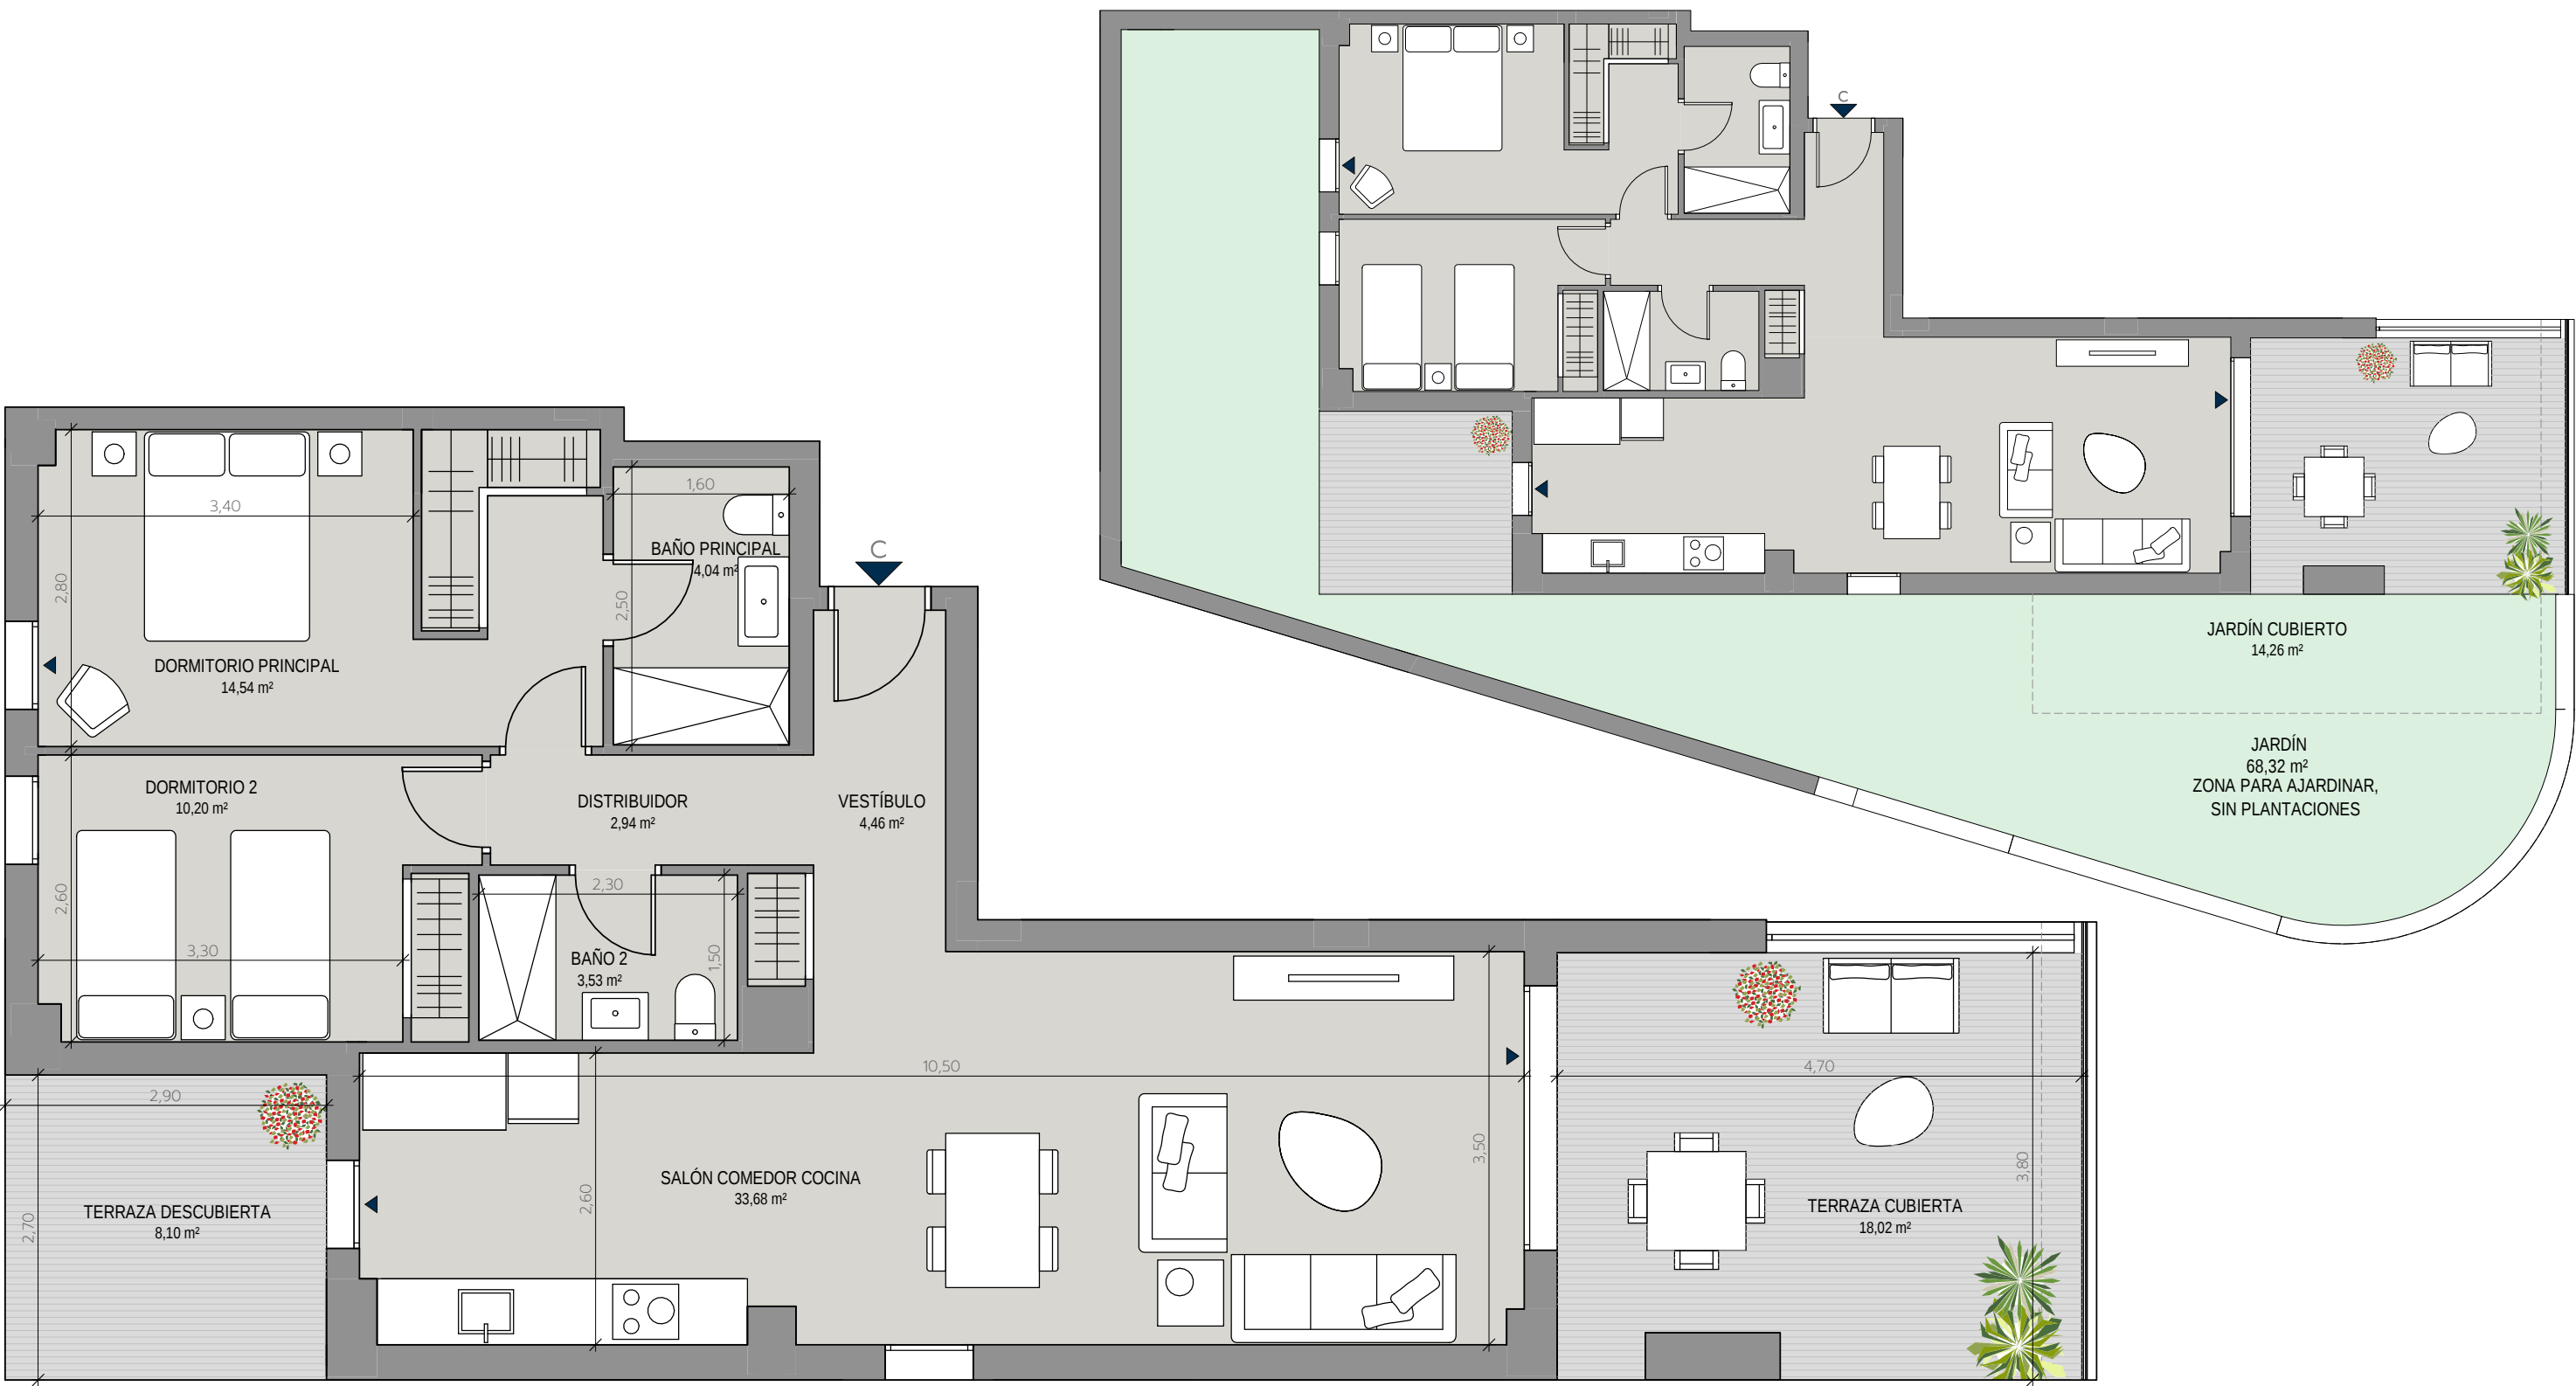

V2D.17U


BLOQUE 2 - PORTAL 3 -
PLANTA BAJA - LETRA C



Superficie Útil Interior	73,39 m²
Superficie Útil Exterior Cubierta	32,28 m²
Superficie Útil Total	105,67 m²
Superficie Útil Exterior Descubierta	76,42 m²
Superficie Construida con Comunes	135,39 m²

La superficie construida incluye el 100% de los espacios exteriores cubiertos.

Superficies según Decreto 218/2005	
Superficie Útil	80,73 m²
Superficie Construida	111,10 m²

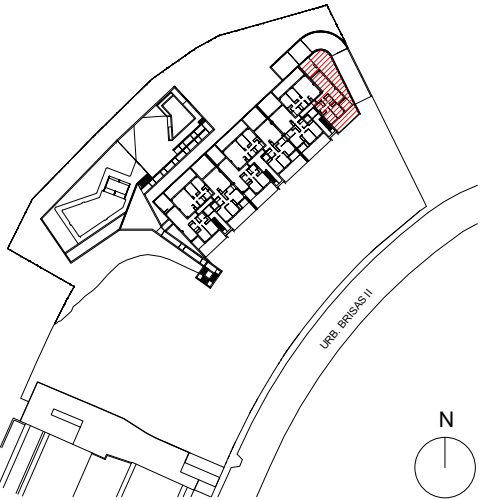

Promueve

Comercializa