


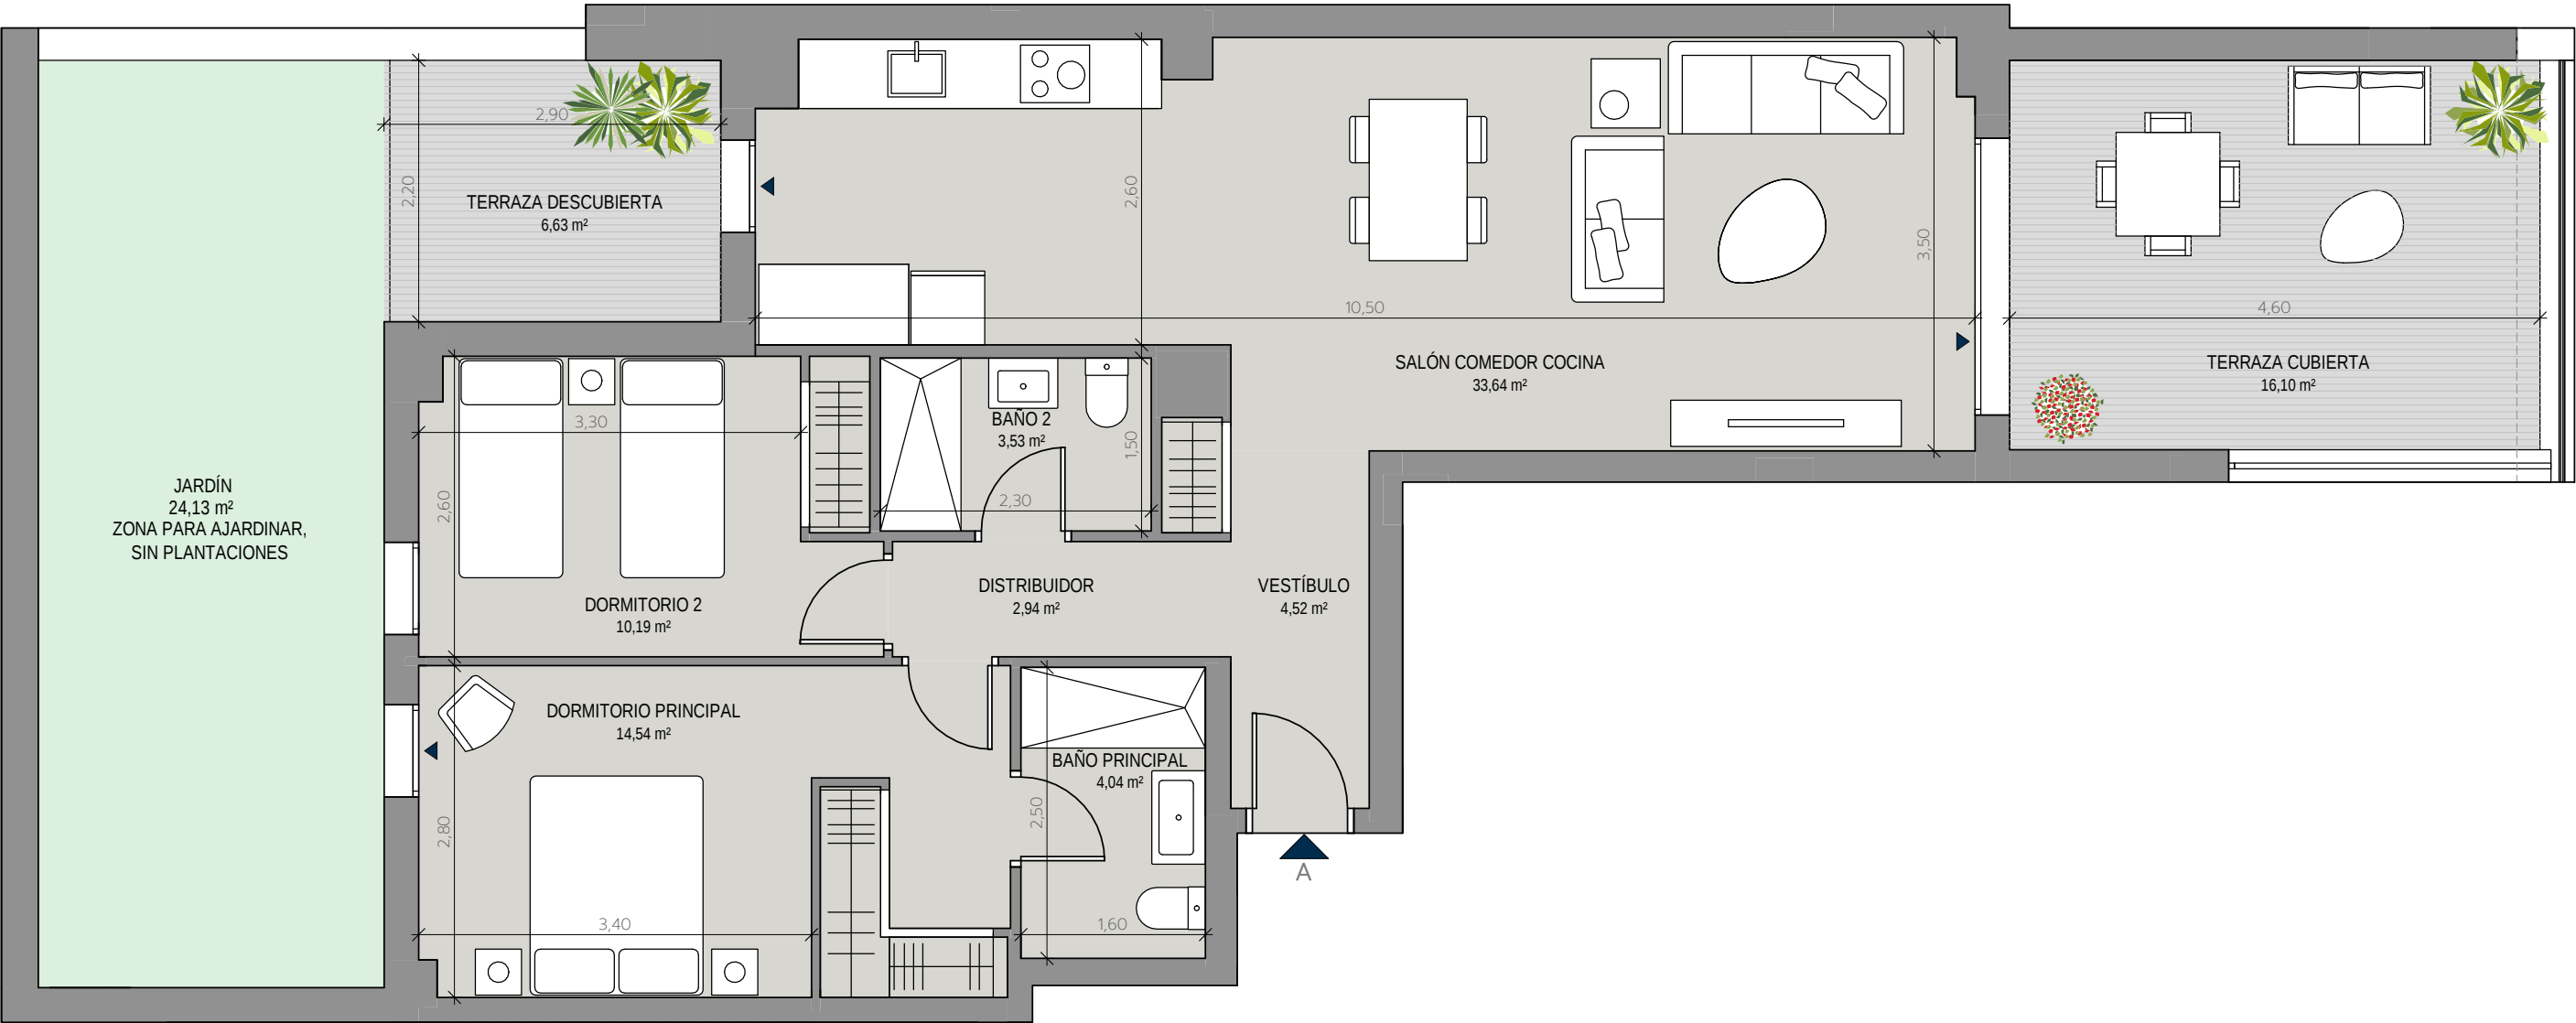

V2D.23U


BLOQUE 2 - PORTAL 4 -
PLANTA BAJA - LETRA A



Superficie Útil Interior	73,40 m²
Superficie Útil Exterior Cubierta	16,10 m²
Superficie Útil Total	89,50 m²
Superficie Útil Exterior Descubierta	30,76 m²
Superficie Construida con Comunes	117,69 m²

La superficie construida incluye el 100% de los espacios exteriores cubiertos.

Superficies según Decreto 218/2005	
Superficie Útil	80,74 m²
Superficie Construida	109,08 m²

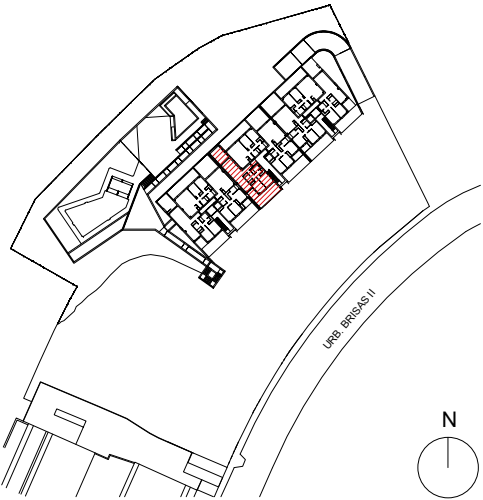

Promueve

Comercializa