


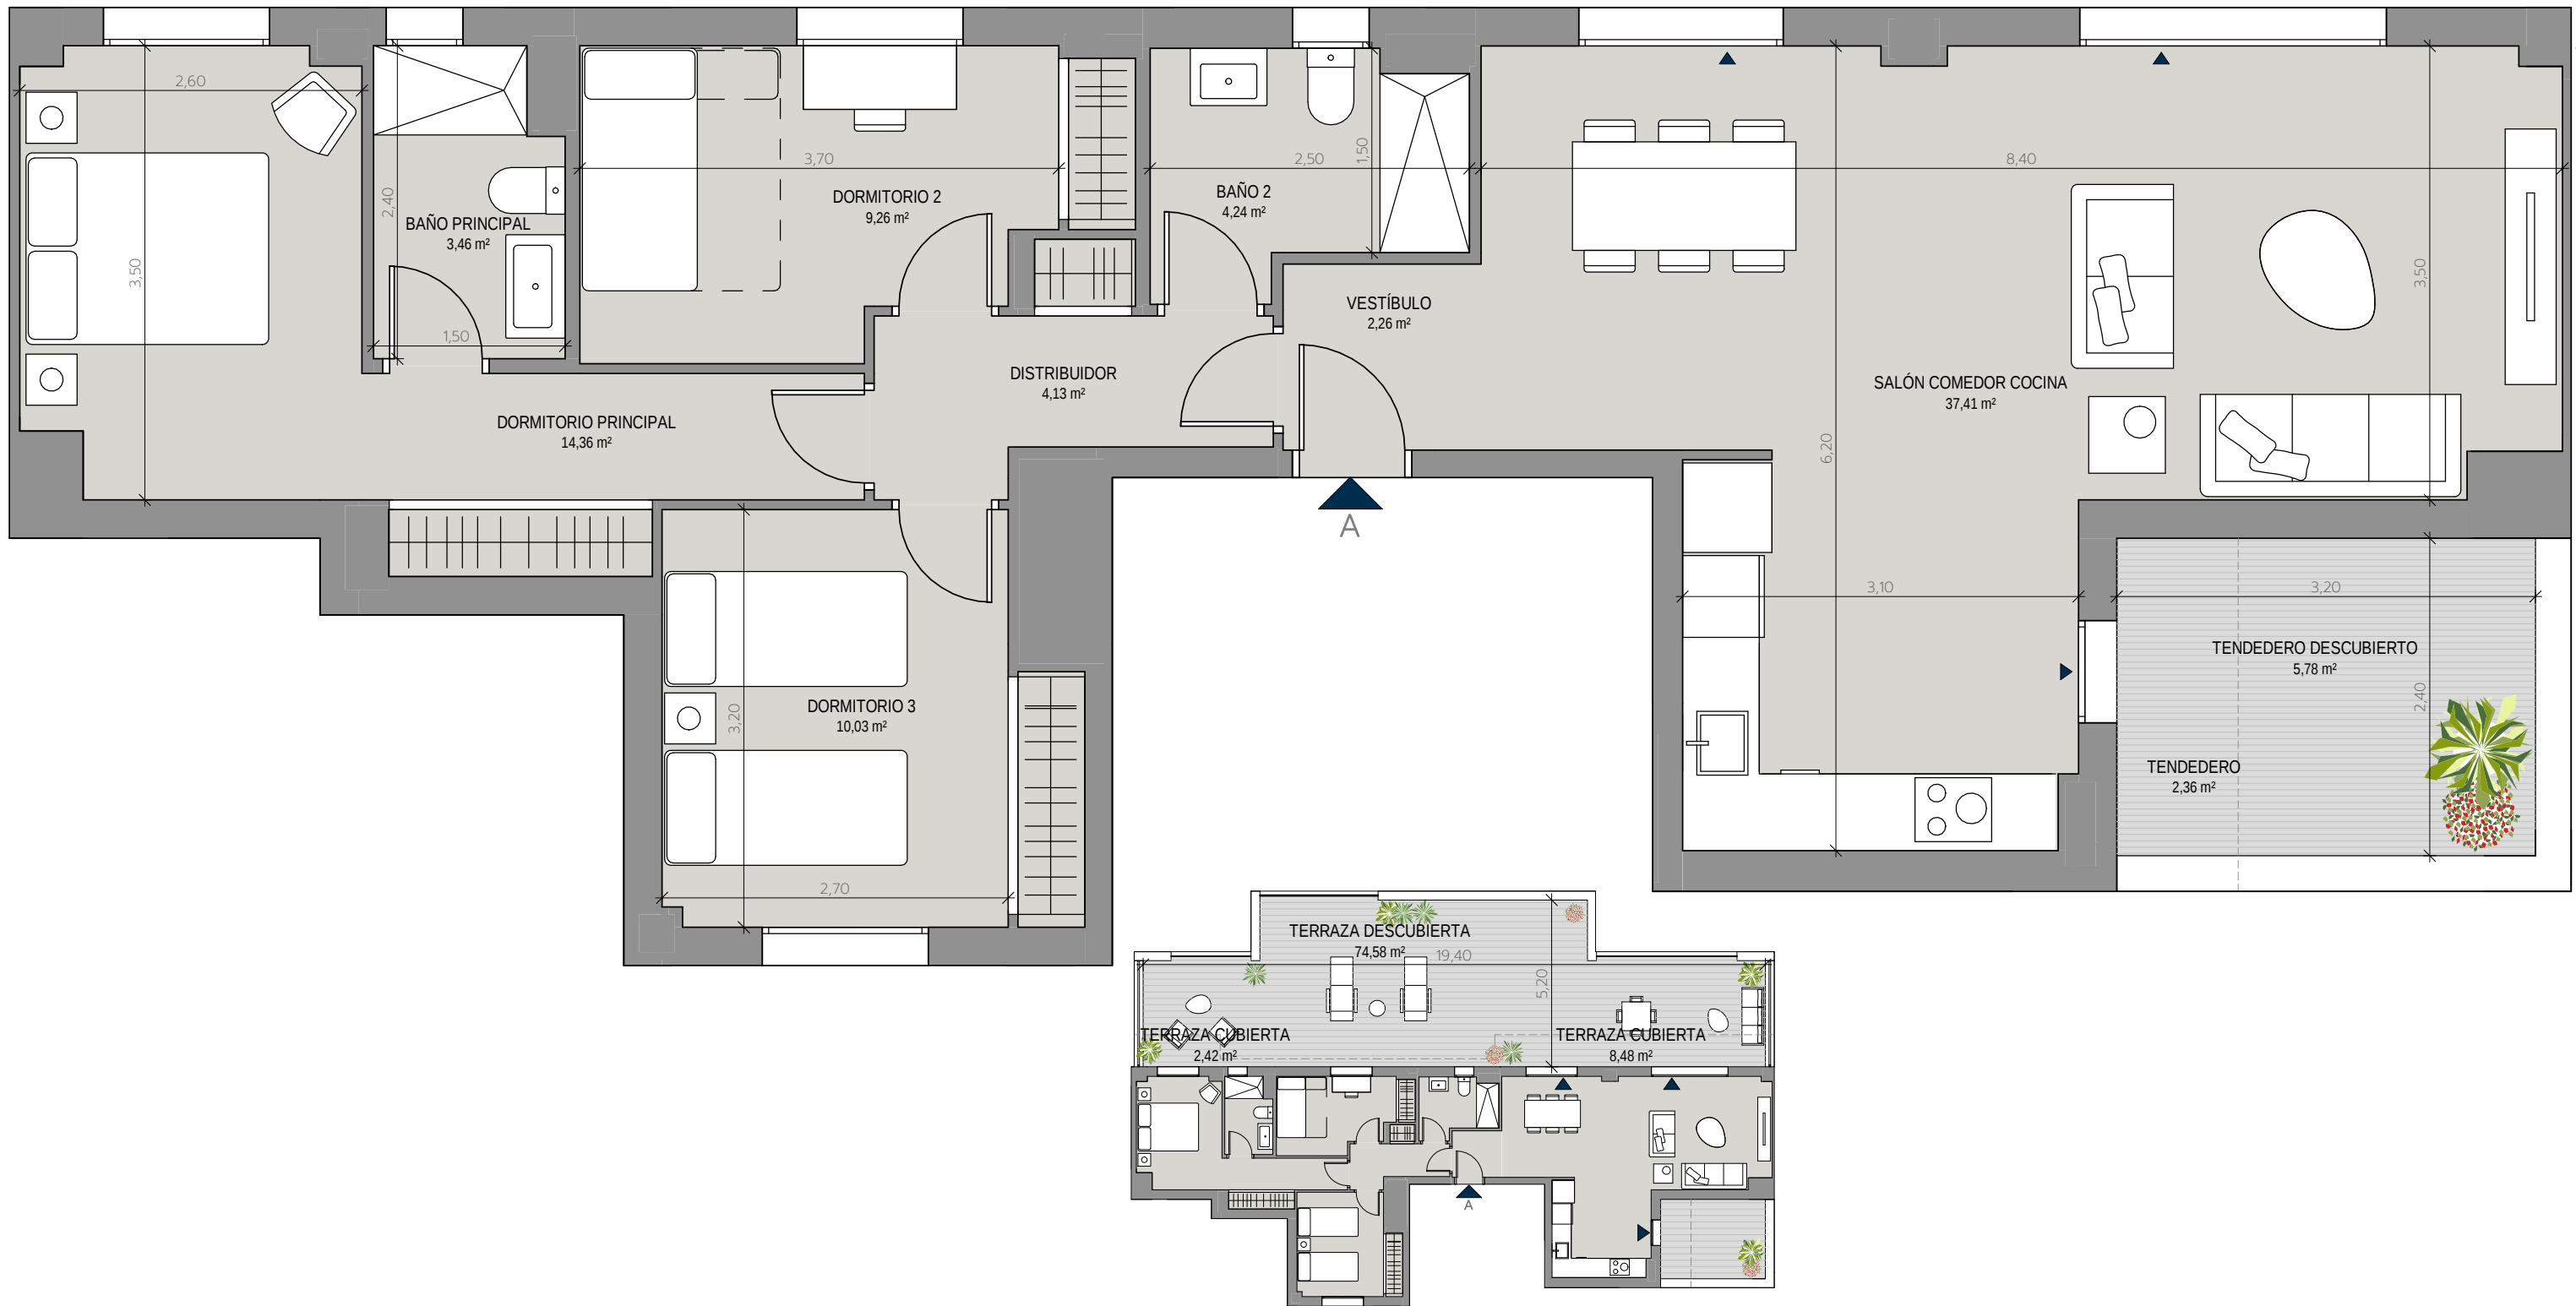

V3D.22U


BLOQUE 2 - PORTAL 4 -
PLANTA ÁTICO - LETRA A



Superficie Útil Interior	85,15 m²
Superficie Útil Exterior Cubierta	18,83 m²
Superficie Útil Total	103,98 m²
Superficie Útil Exterior Descubierta	106,05 m²
Superficie Construida con Comunes	141,33 m²

La superficie construida incluye el 100% de los espacios exteriores cubiertos.

Superficies según Decreto 218/2005	
Superficie Útil	93,66 m²
Superficie Construida	133,64 m²

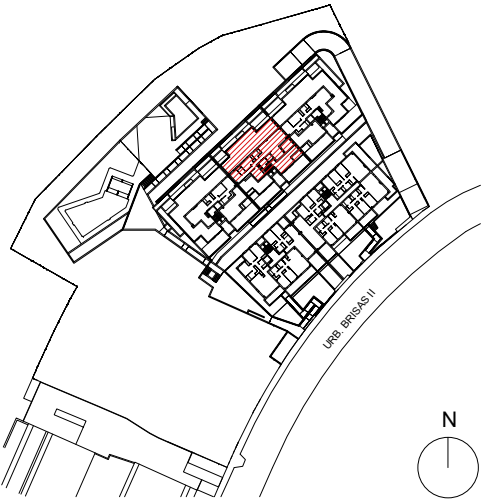

Promueve

Comercializa