




V3D.25U


BLOQUE 2 - PORTAL 5 -
PLANTA SEGUNDA - LETRA C

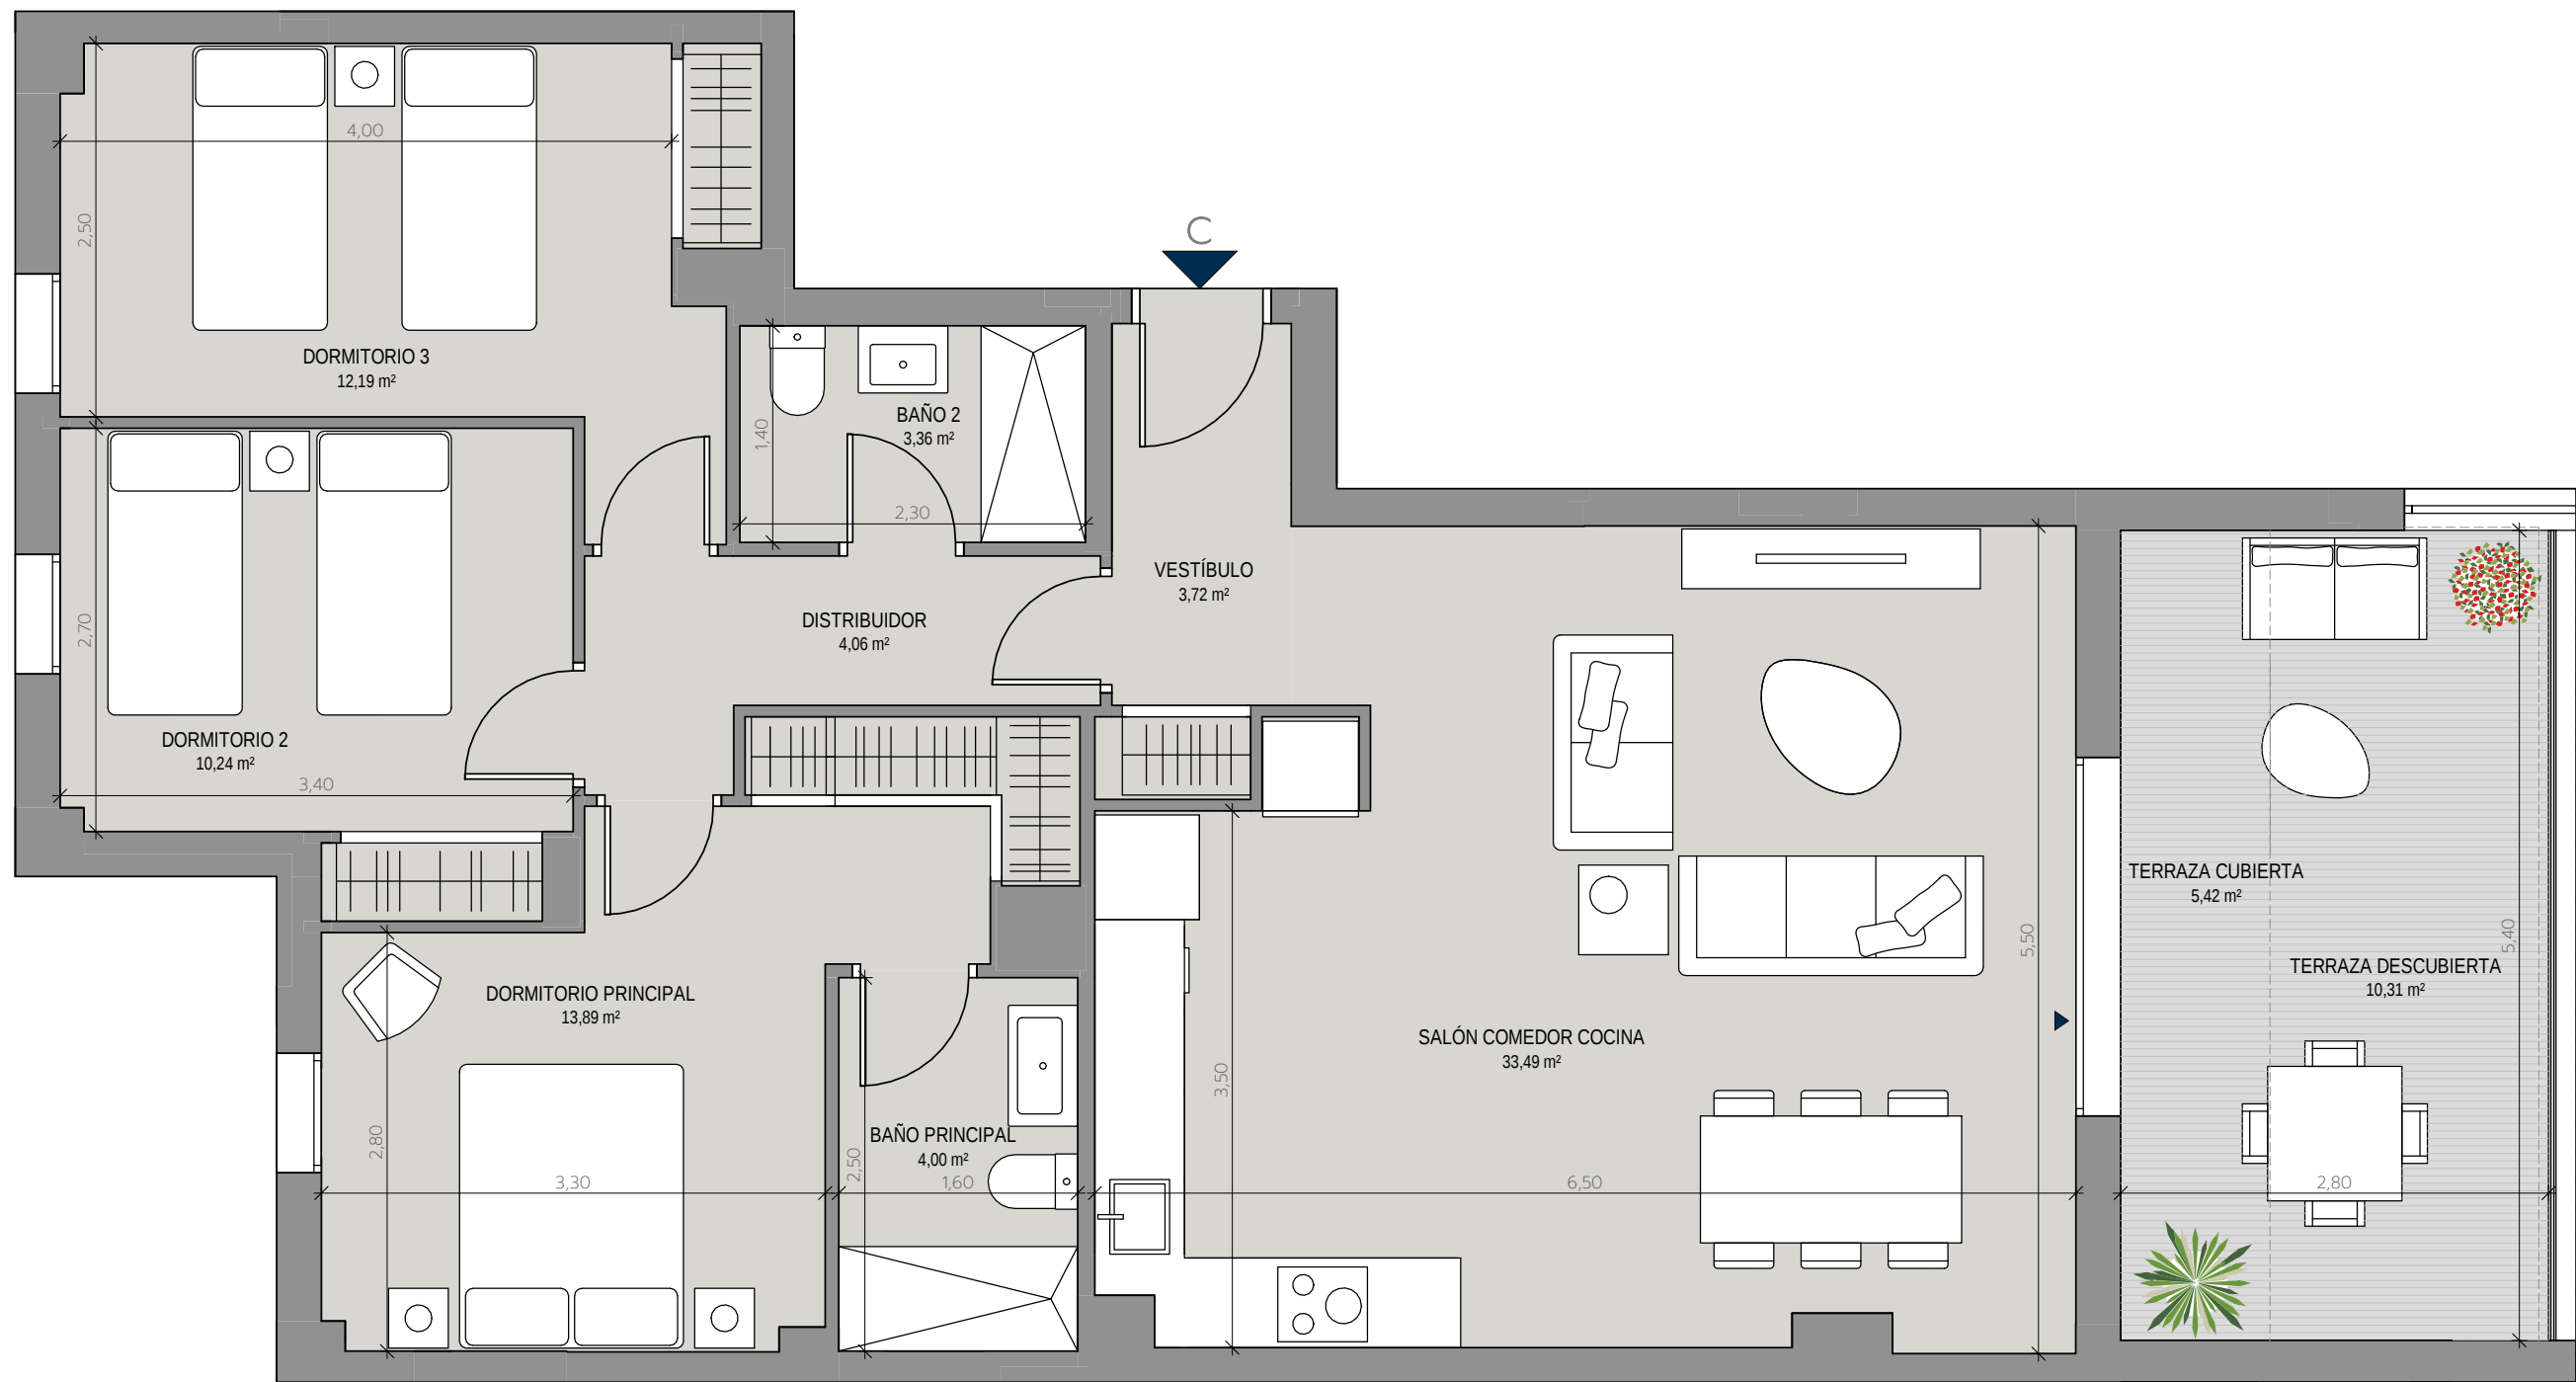

Superficie Útil Interior	84,95 m²
Superficie Útil Exterior Cubierta	5,42 m²
Superficie Útil Total	90,37 m²
Superficie Útil Exterior Descubierta	10,31 m²
Superficie Construida con Comunes	120,06 m²

La superficie construida incluye el 100% de los espacios exteriores cubiertos.

Superficies según Decreto 218/2005	
Superficie Útil	92,82 m²
Superficie Construida	123,13 m²

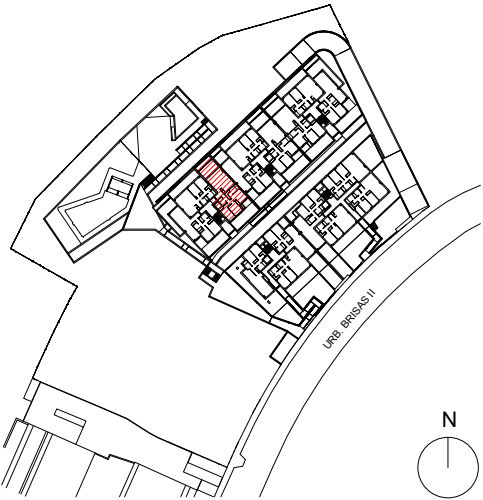

Promueve

Comercializa