


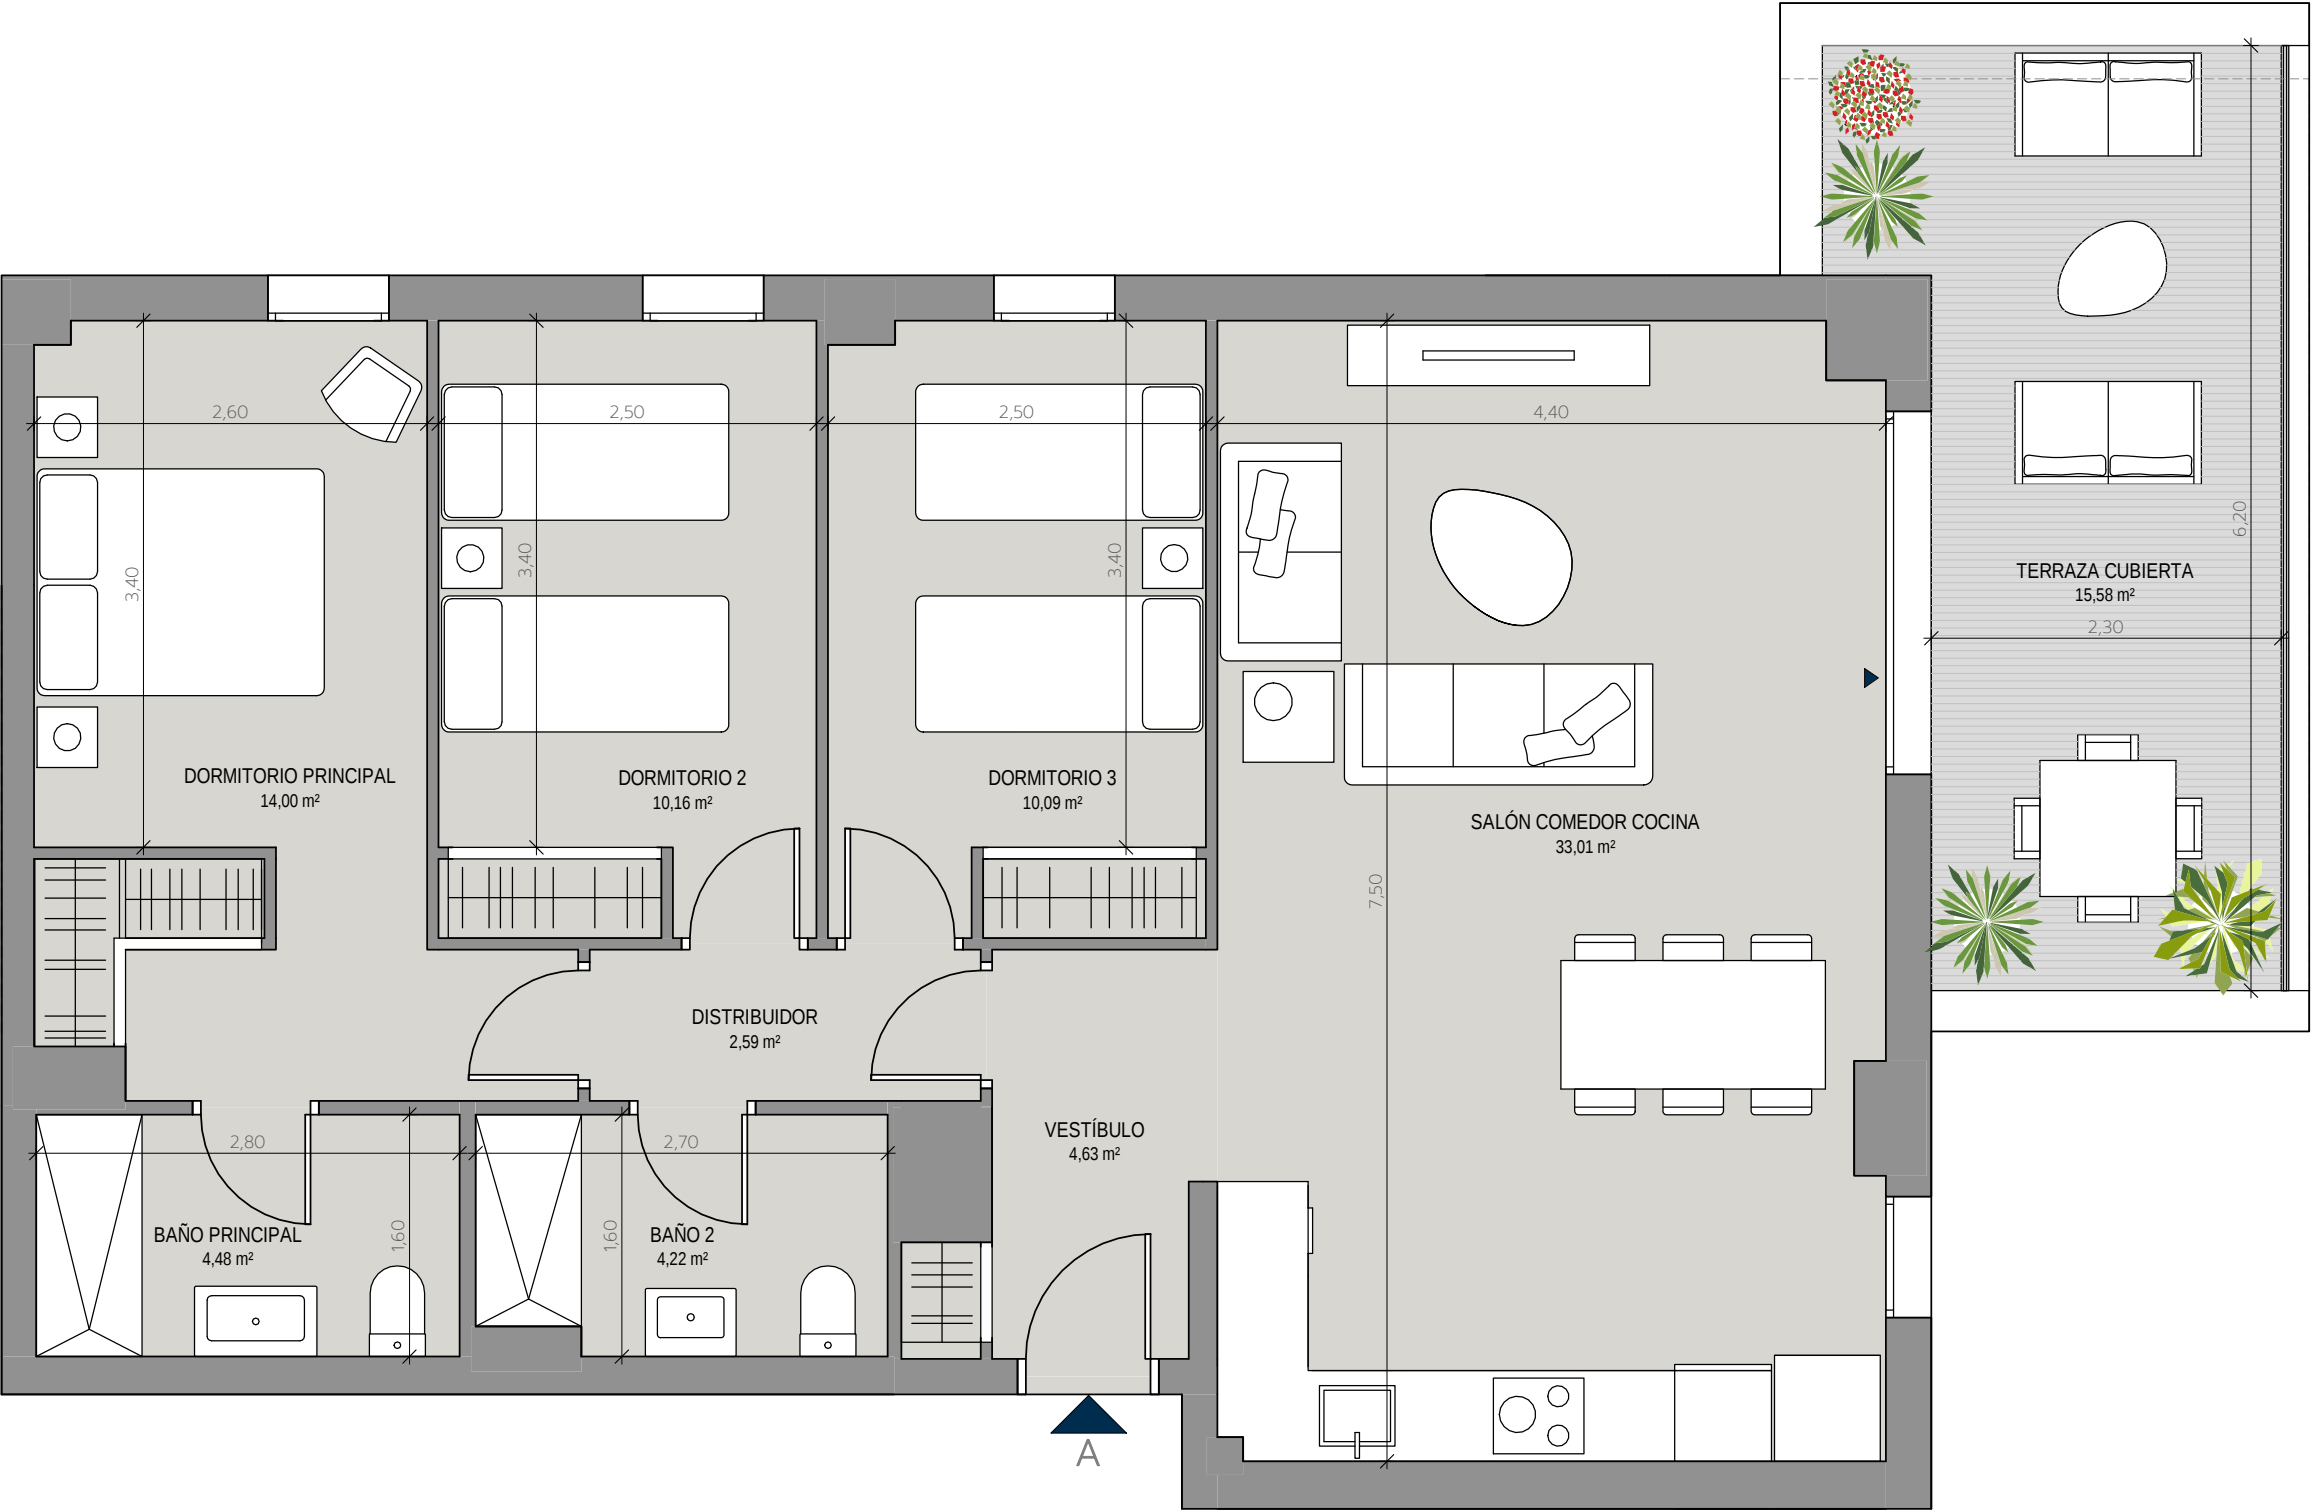

V3D.06U


BLOQUE 1 - PORTAL 1 -
PLANTA SEGUNDA - LETRA A

Superficie Útil Interior	83,18 m²
Superficie Útil Exterior Cubierta	15,58 m²
Superficie Útil Total	98,76 m²

Superficie Construida con Comunes 130,46 m²

La superficie construida incluye el 100% de los espacios exteriores cubiertos.

Superficies según Decreto 218/2005	
Superficie Útil	90,97 m²
Superficie Construida	121,06 m²

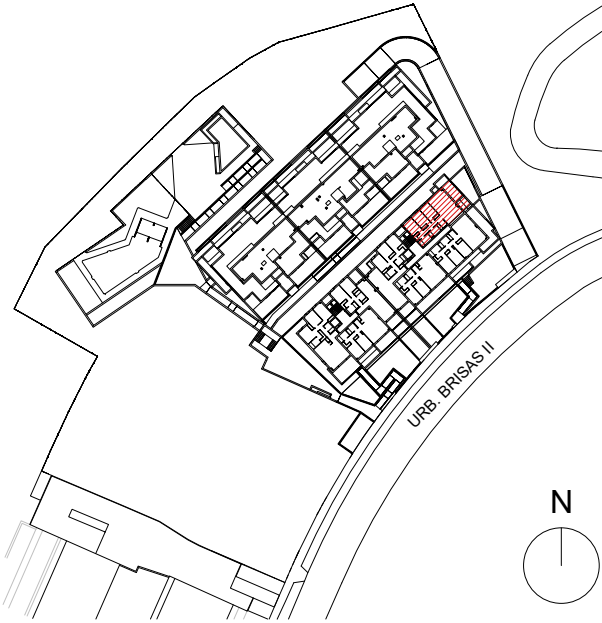

Promueve

Comercializa

