


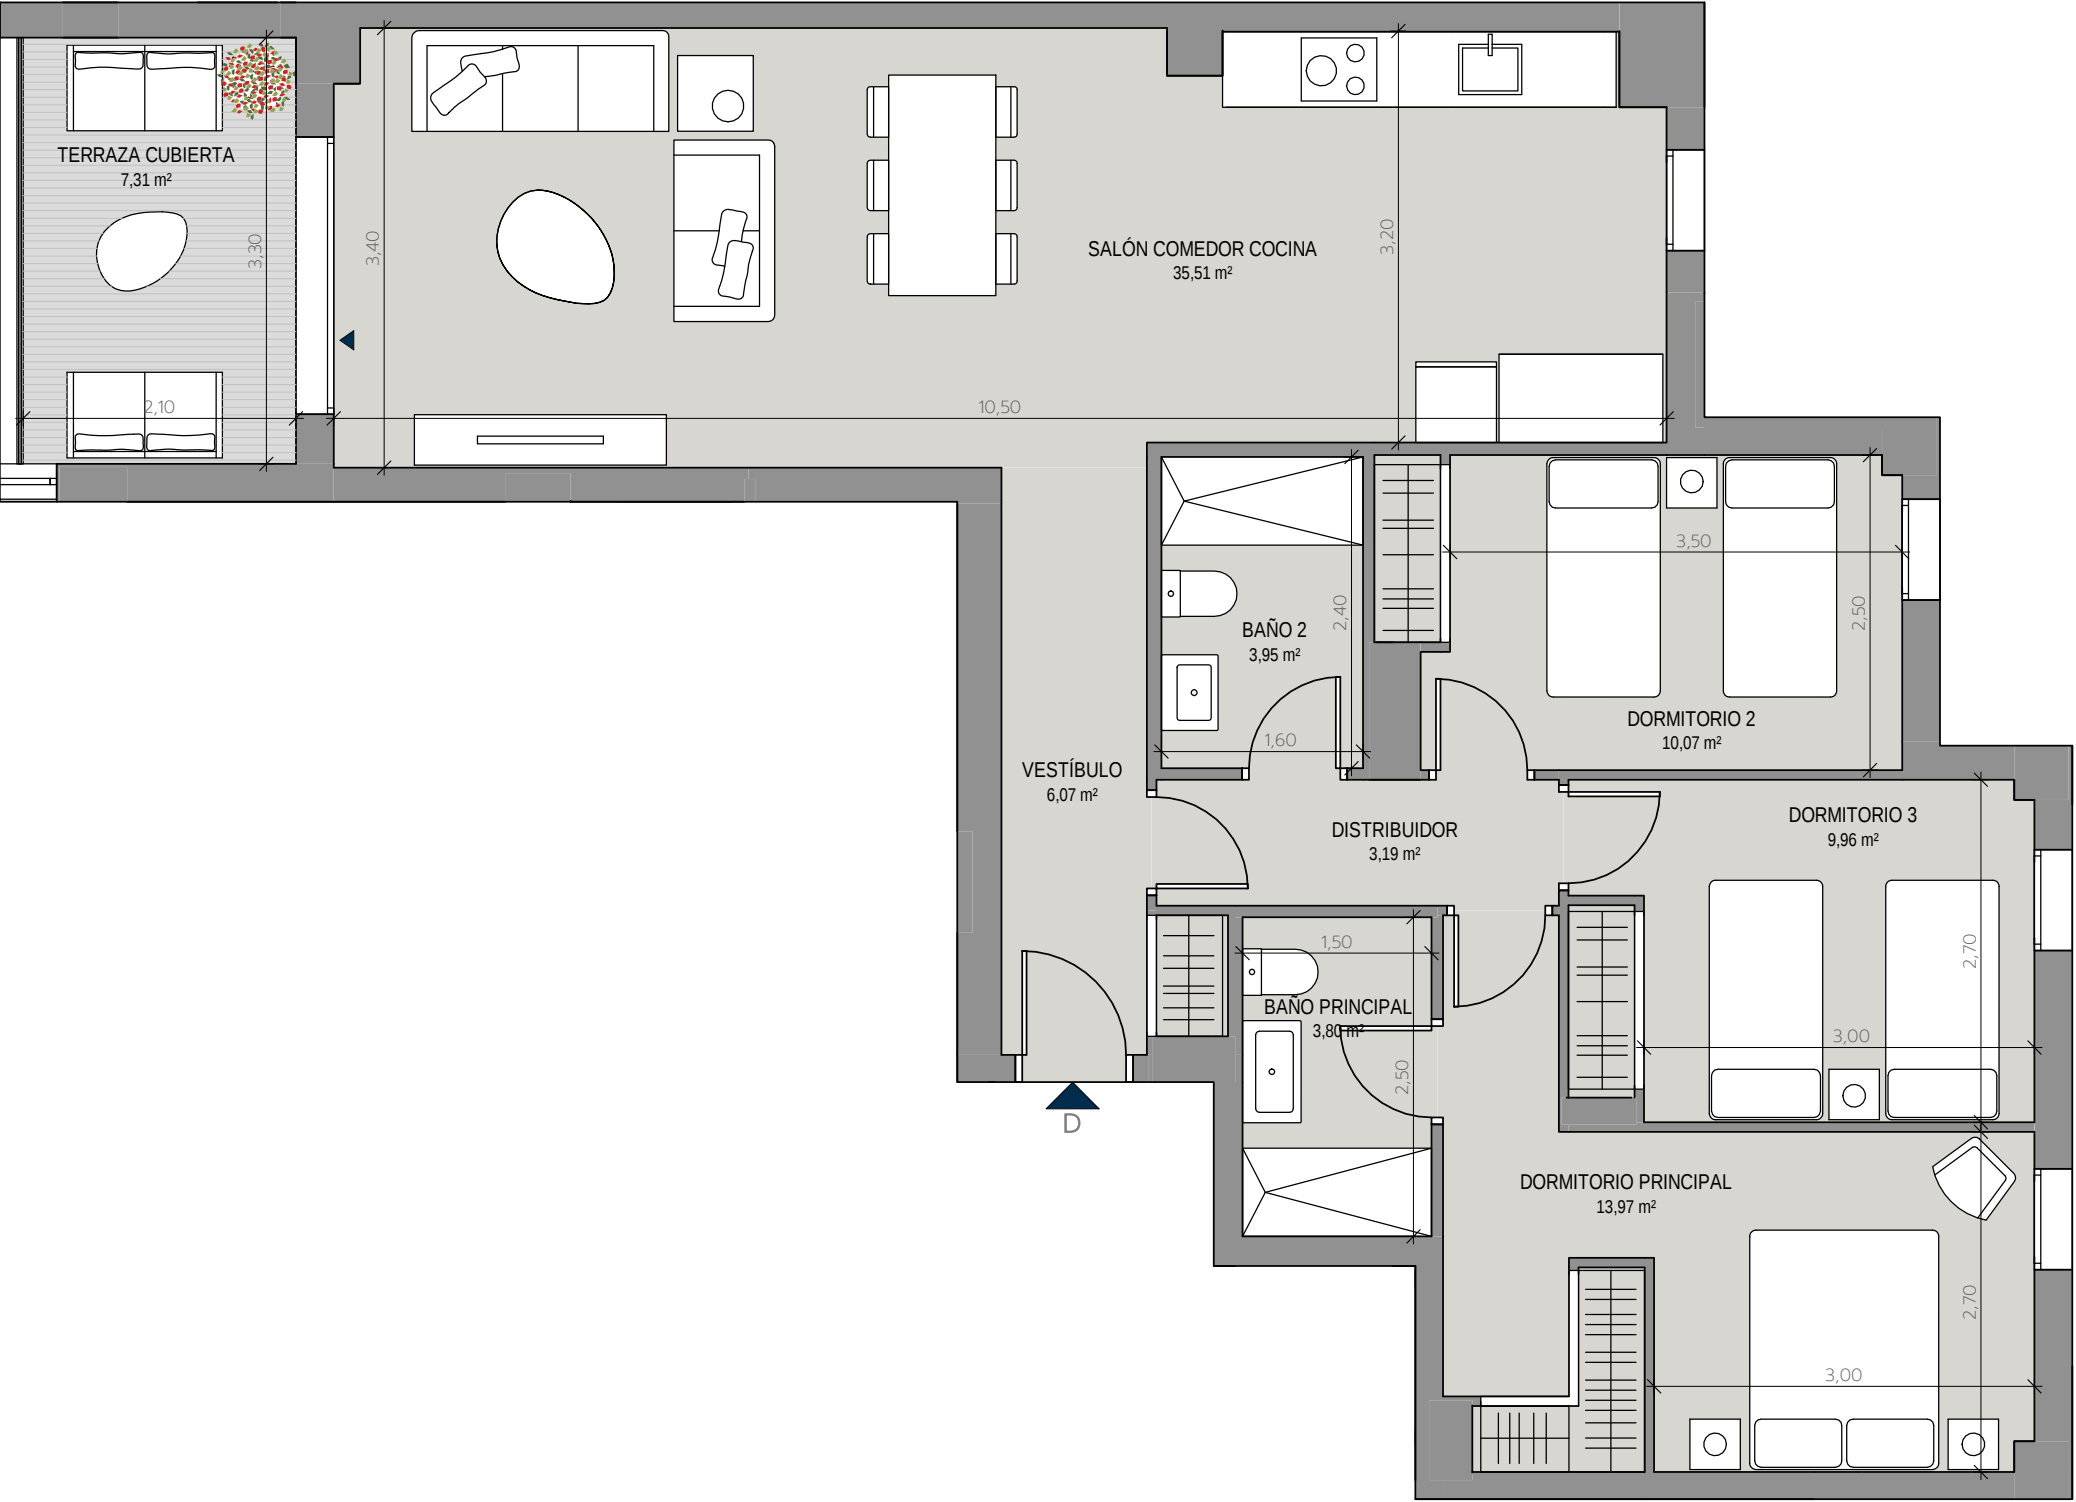

V3D.08U

BLOQUE 1 - PORTAL 1 -  
PLANTA SEGUNDA - LETRA D


|                                   |          |
|-----------------------------------|----------|
| Superficie Útil Interior          | 86,52 m² |
| Superficie Útil Exterior Cubierta | 7,31 m²  |
| Superficie Útil Total             | 93,83 m² |

Superficie Construida con Comunes 126,17 m²

La superficie construida incluye el 100% de los espacios exteriores cubiertos.

Superficies según Decreto 218/2005

|                       |           |
|-----------------------|-----------|
| Superficie Útil       | 90,18 m²  |
| Superficie Construida | 121,86 m² |

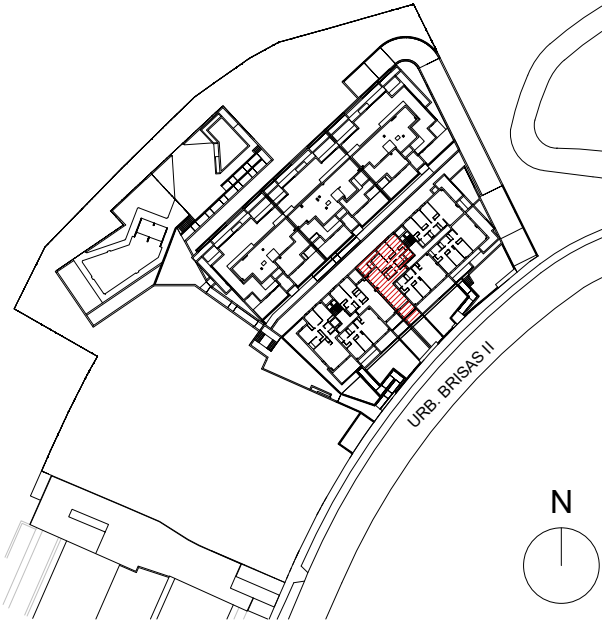

Promueve

Comercializa

