


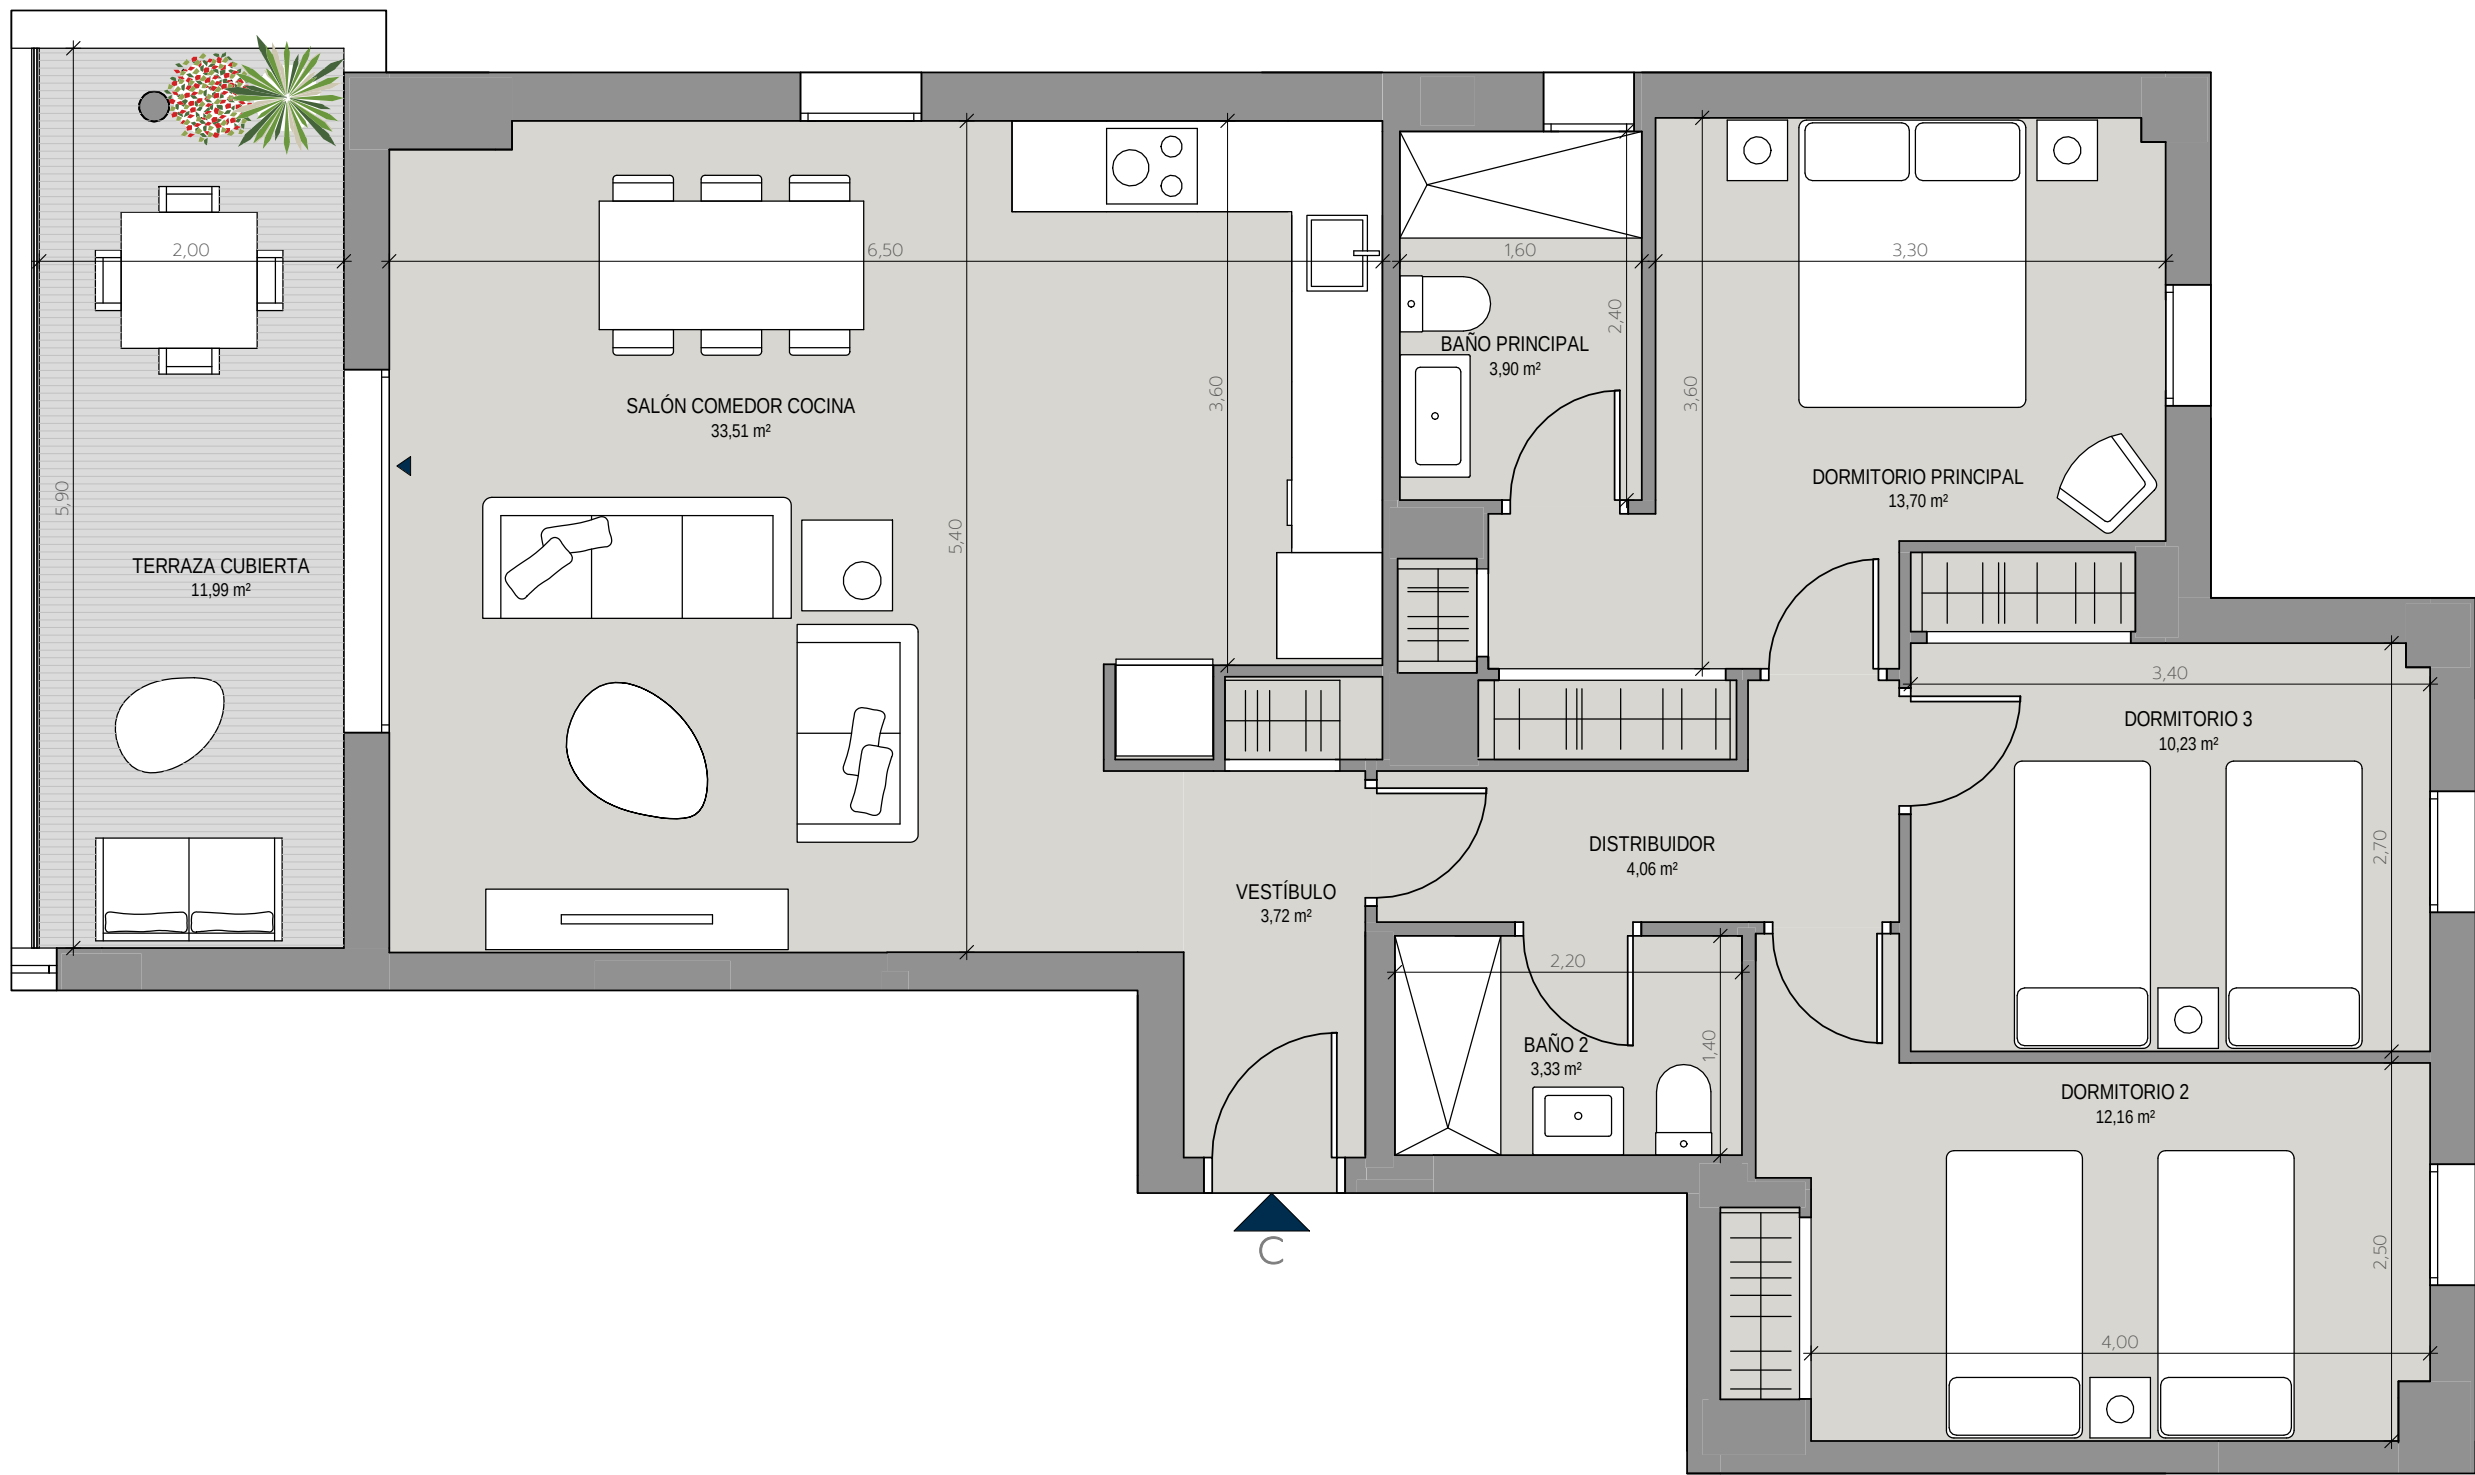

V3D.13U

BLOQUE 1 - PORTAL 2 - PLANTA
PRIMERA - LETRA C




Superficie Útil Interior	84,61 m²
Superficie Útil Exterior Cubierta	11,99 m²
Superficie Útil Total	96,60 m²

Superficie Construida con Comunes 129,51 m²

La superficie construida incluye el 100% de los espacios exteriores cubiertos.

Superficies según Decreto 218/2005	
Superficie Útil	90,60 m²
Superficie Construida	122,60 m²

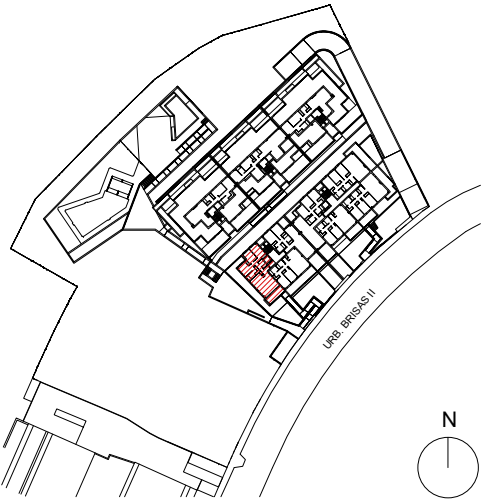

Promueve

Comercializa