


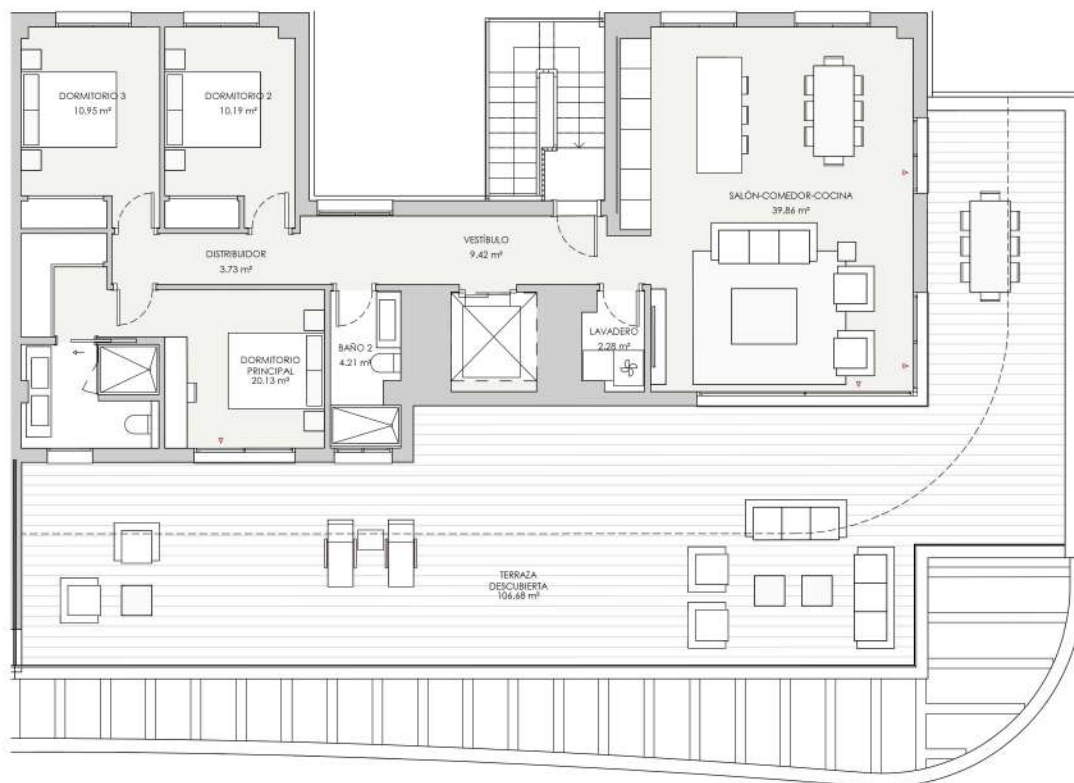

V14 - PORTAL 2 ÁTICO A 3 dormitorios

RESUMEN SUPERFICIES ÚTILES

Total superficie útil exterior	106.68 m2
Total superficie útil interior	100.77 m2
Total superficie útil vivienda	207.45 m2

RESUMEN SUPERFICIES CONSTRUIDA

Total superficie construida exterior	117.1 m2
Total superficie construida interior	127.17 m2
Total superficie construida vivienda	244.27 m2
Total superficie construida con comunes	255.74 m2


RESUMEN SUPERFICIES SEGUN DECRETO 218/2005

Superficie útil BOJA	110.85 m2
Superficie construida BOJA	148.72 m2



LOCALIZACIÓN

Planta 3

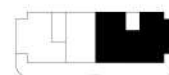

ESCALA 1/75

