

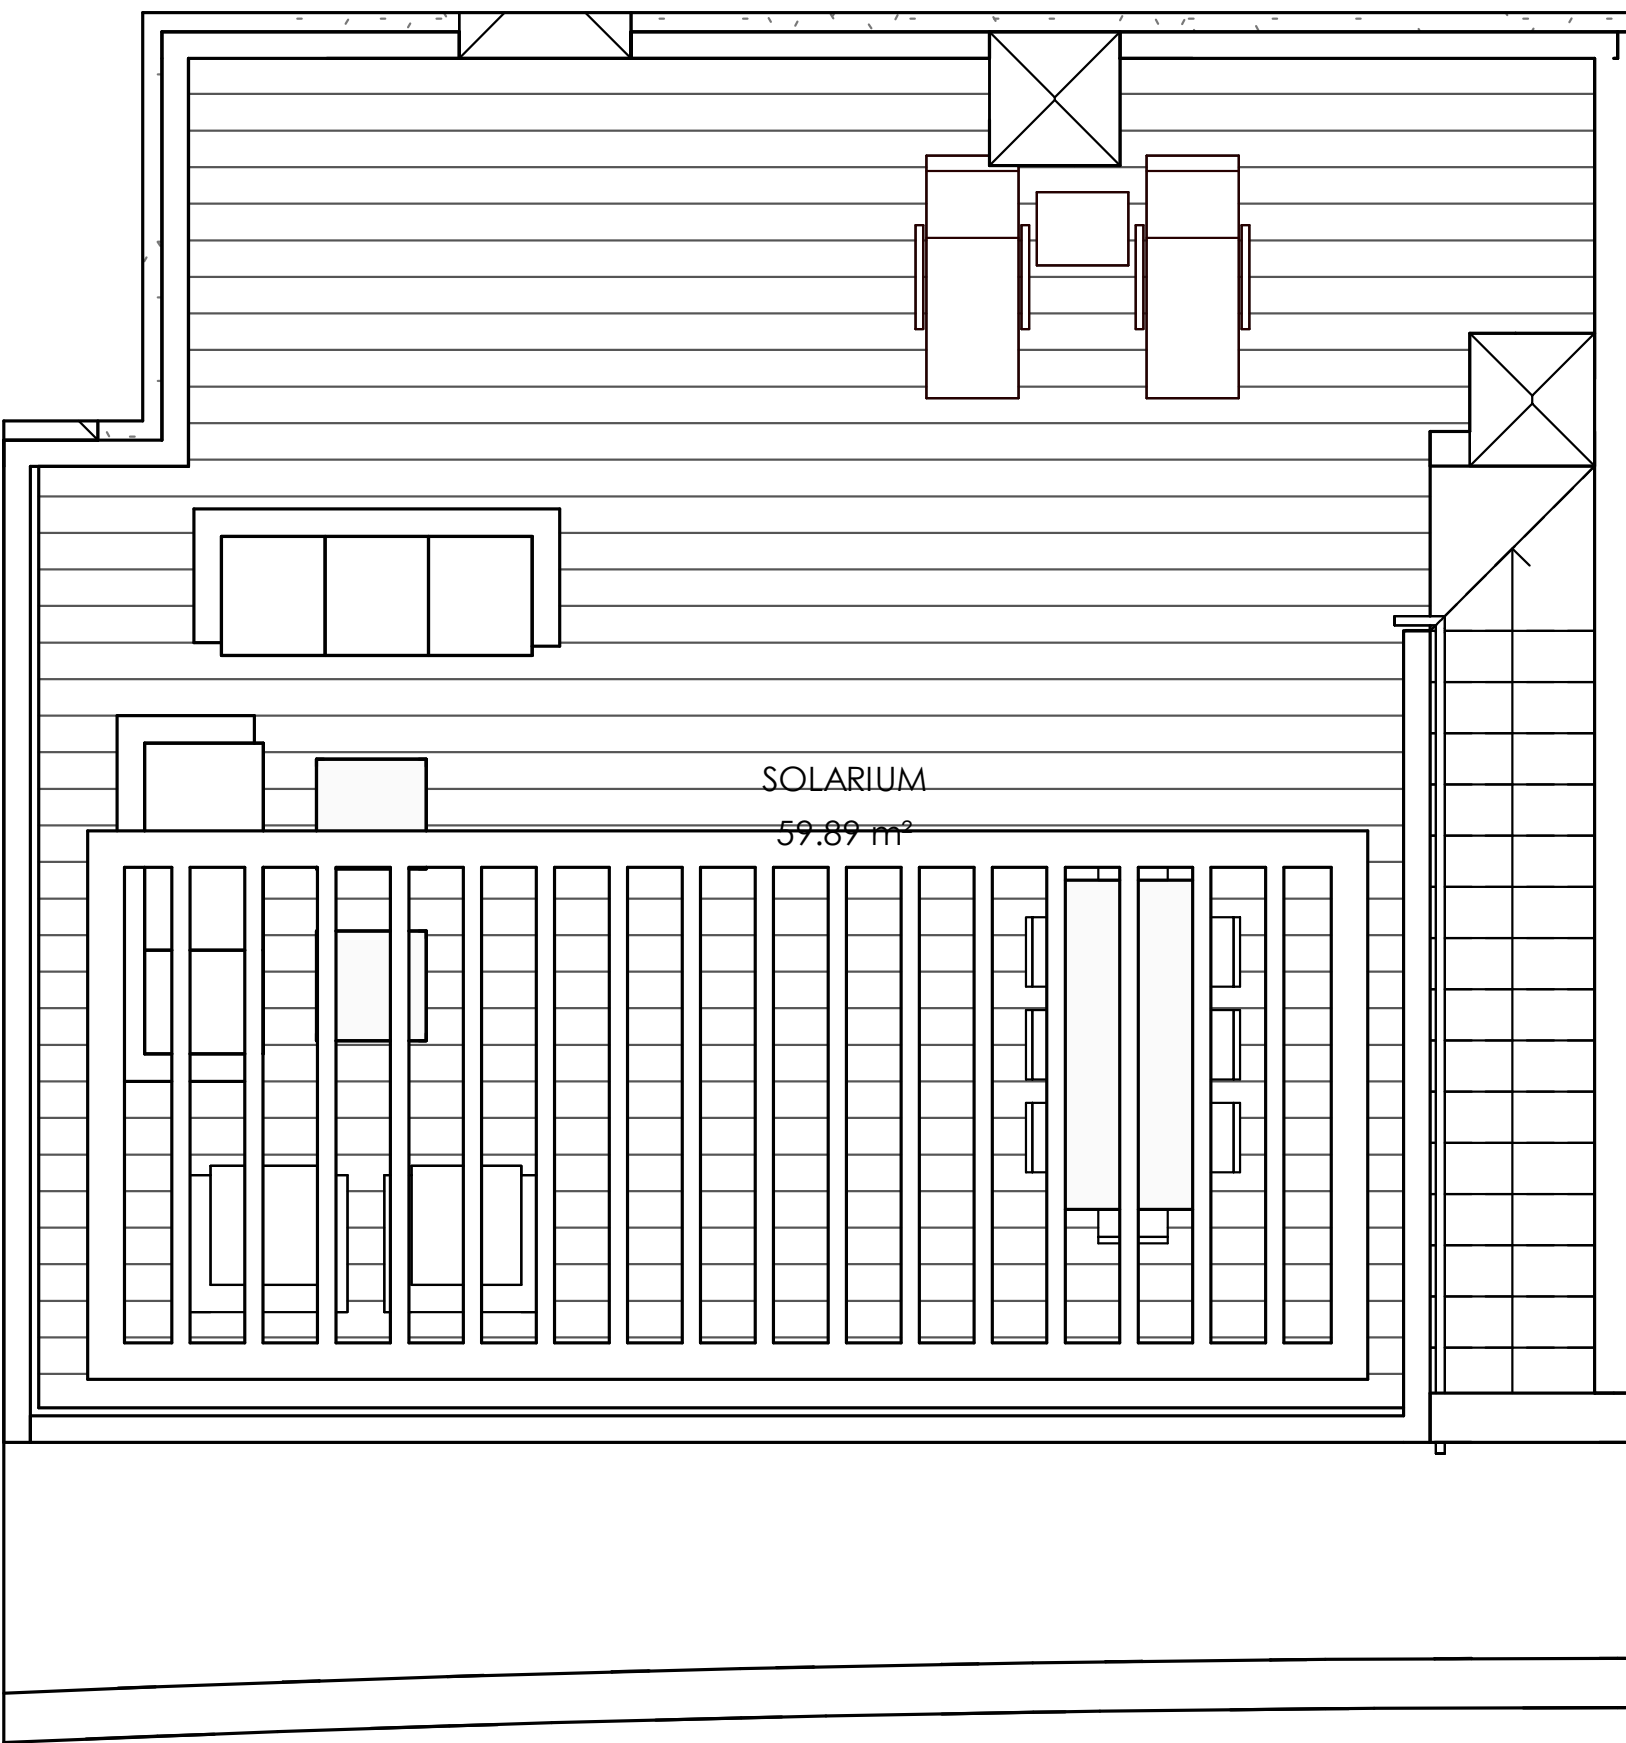


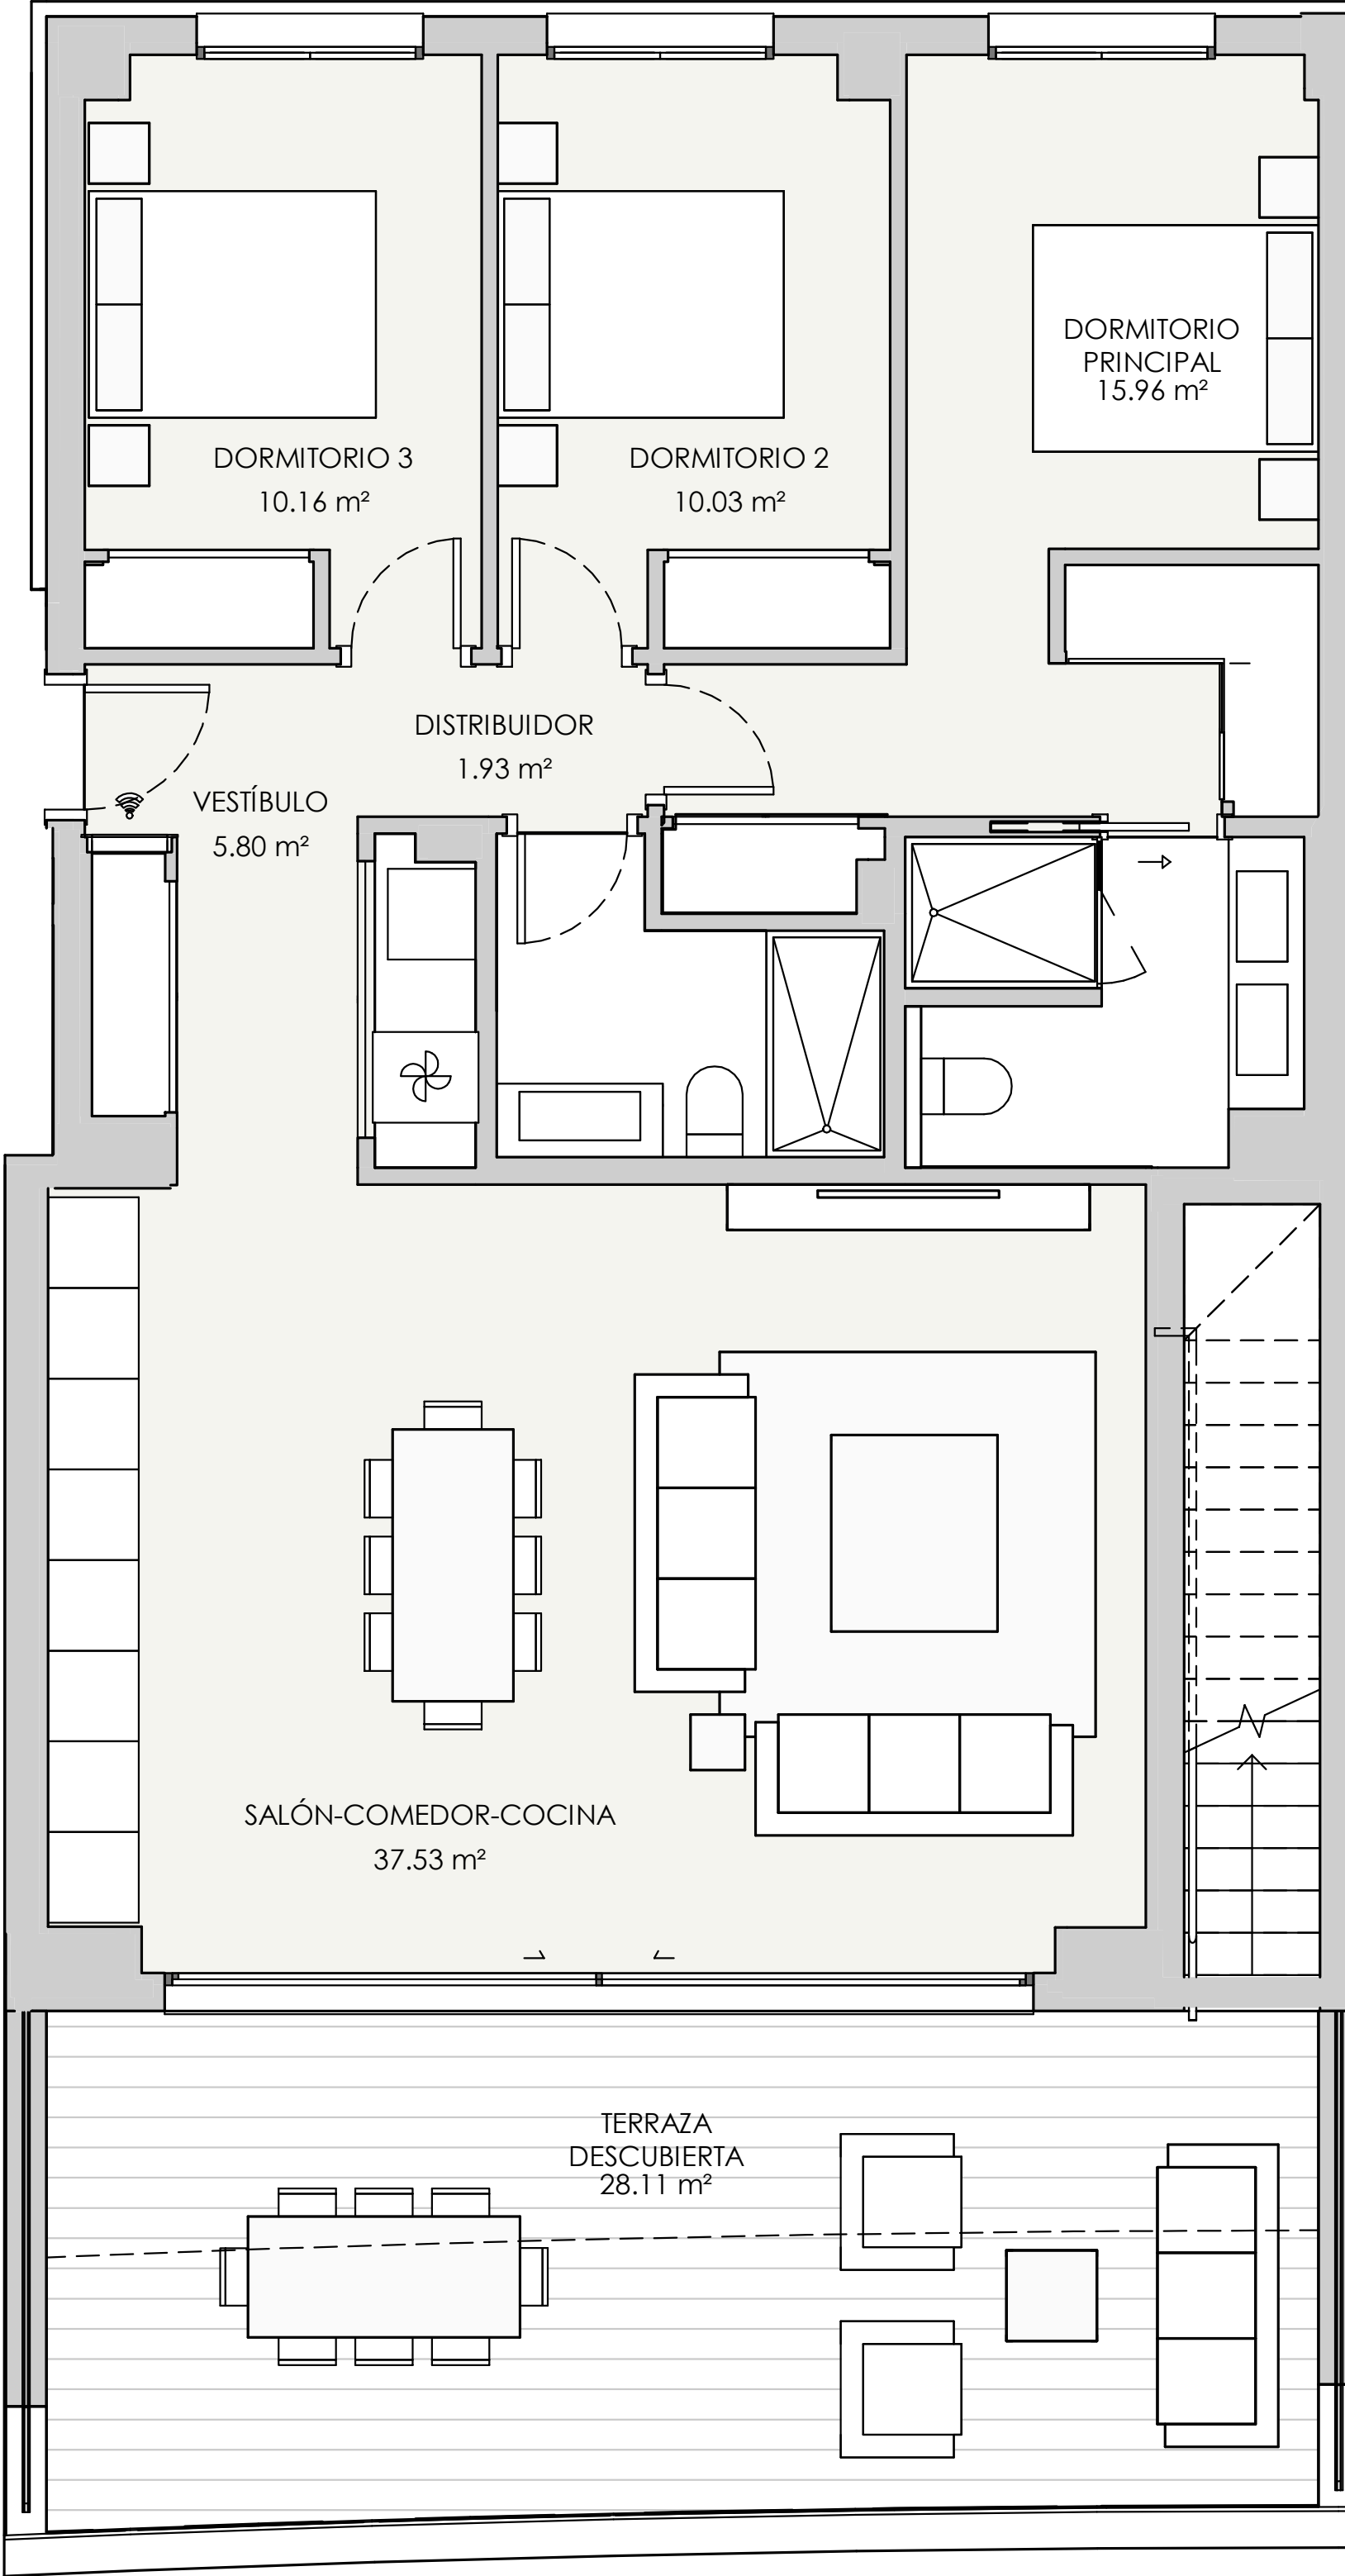

ESCALA 1/75
0 (m) 0,5 1

V51 - PORTAL 8 SEGUNDO A 3 dormitorios

RESUMEN SUPERFICIES ÚTILES		
Total superficie útil exterior	92,81	m2
Total superficie útil interior	92,59	m2
Total superficie útil vivienda	185,4	m2
RESUMEN SUPERFICIES CONSTRUIDA		
Total superficie construida exterior	98,01	m2
Total superficie construida interior	106,75	m2
Total superficie construida vivienda	204,76	m2
Total superficie construida con comunes	214,59	m2
RESUMEN SUPERFICIES SEGUN DECRETO 218/2005		
Superficie útil BOJA	101,85	m2
Superficie construida BOJA	125,84	m2

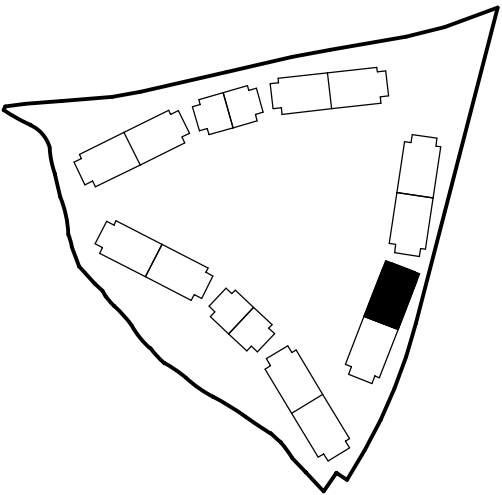

LOCALIZACIÓN
Planta 2

