


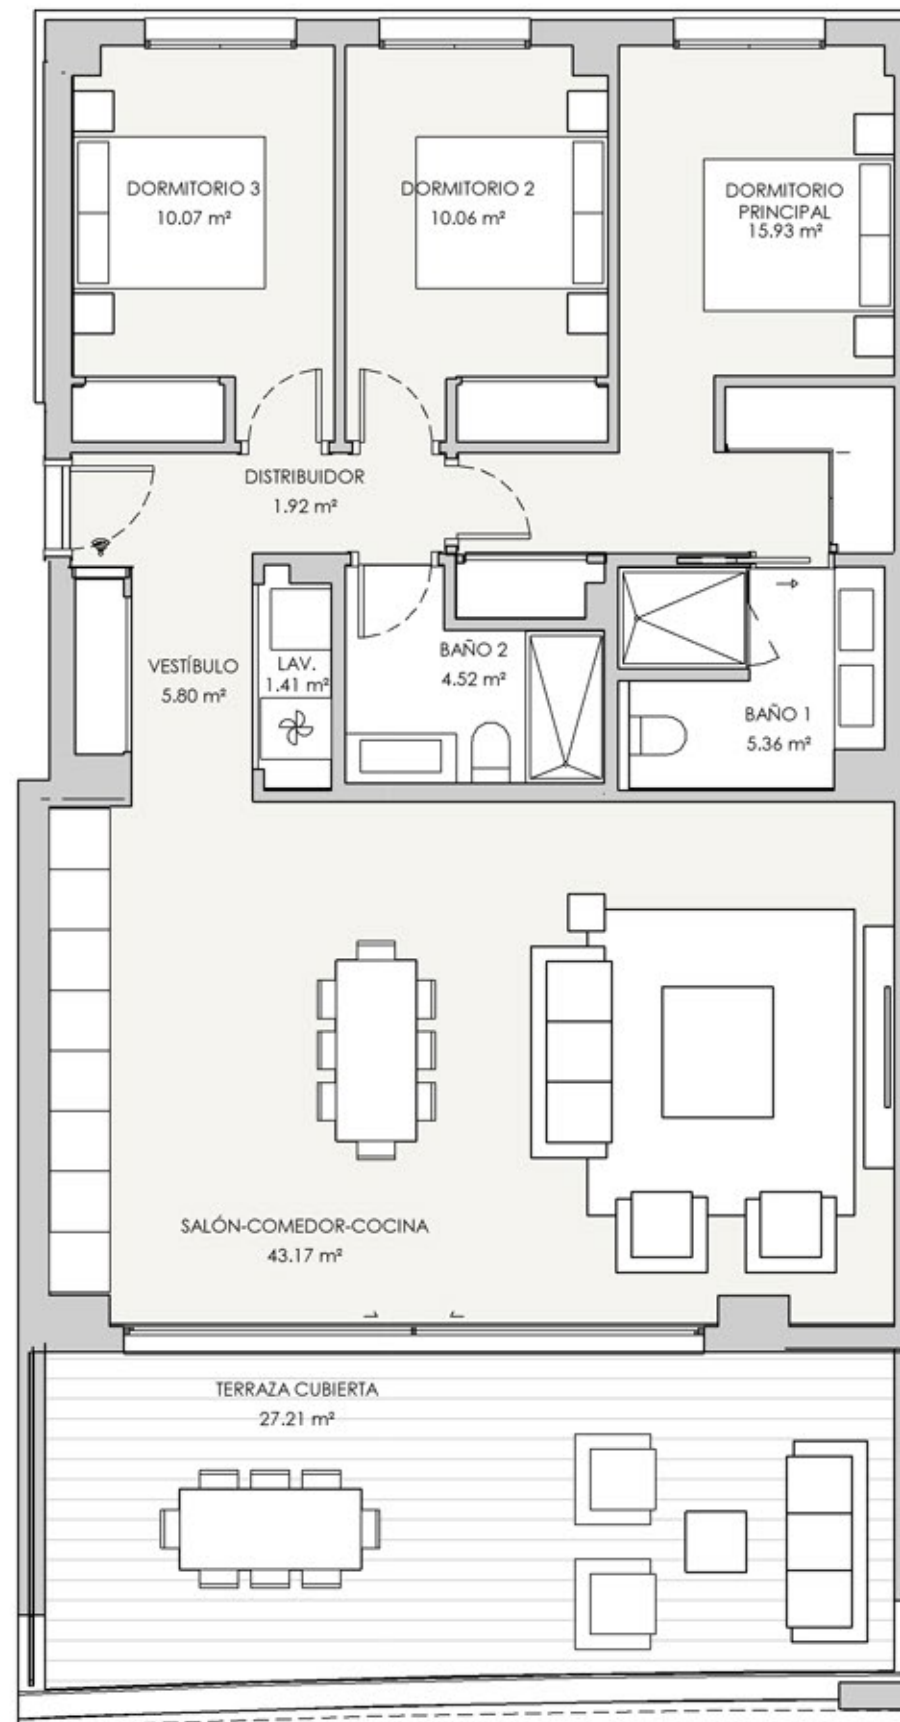


V67 - PORTAL 11 PRIMERO A 3 dormitorios


RESUMEN SUPERFICIES ÚTILES	
Total superficie útil exterior	27,21 m2
Total superficie útil interior	98,24 m2
Total superficie útil vivienda	125,45 m2

RESUMEN SUPERFICIES CONSTRUIDA	
Total superficie construida exterior	30,47 m2
Total superficie construida interior	113,12 m2
Total superficie construida vivienda	143,59 m2
Total superficie construida con comunes	153,84 m2

RESUMEN SUPERFICIES SEGUN DECRETO 218/2005	
Superficie útil BOJA	108,06 m2
Superficie construida BOJA	133,52 m2

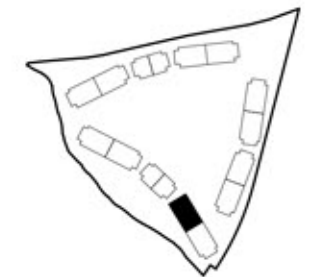

LOCALIZACIÓN
Planta 1

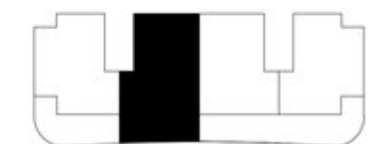

ESCALA 1/75
0 (m) 0,5 1

