


VIVIENDA 01

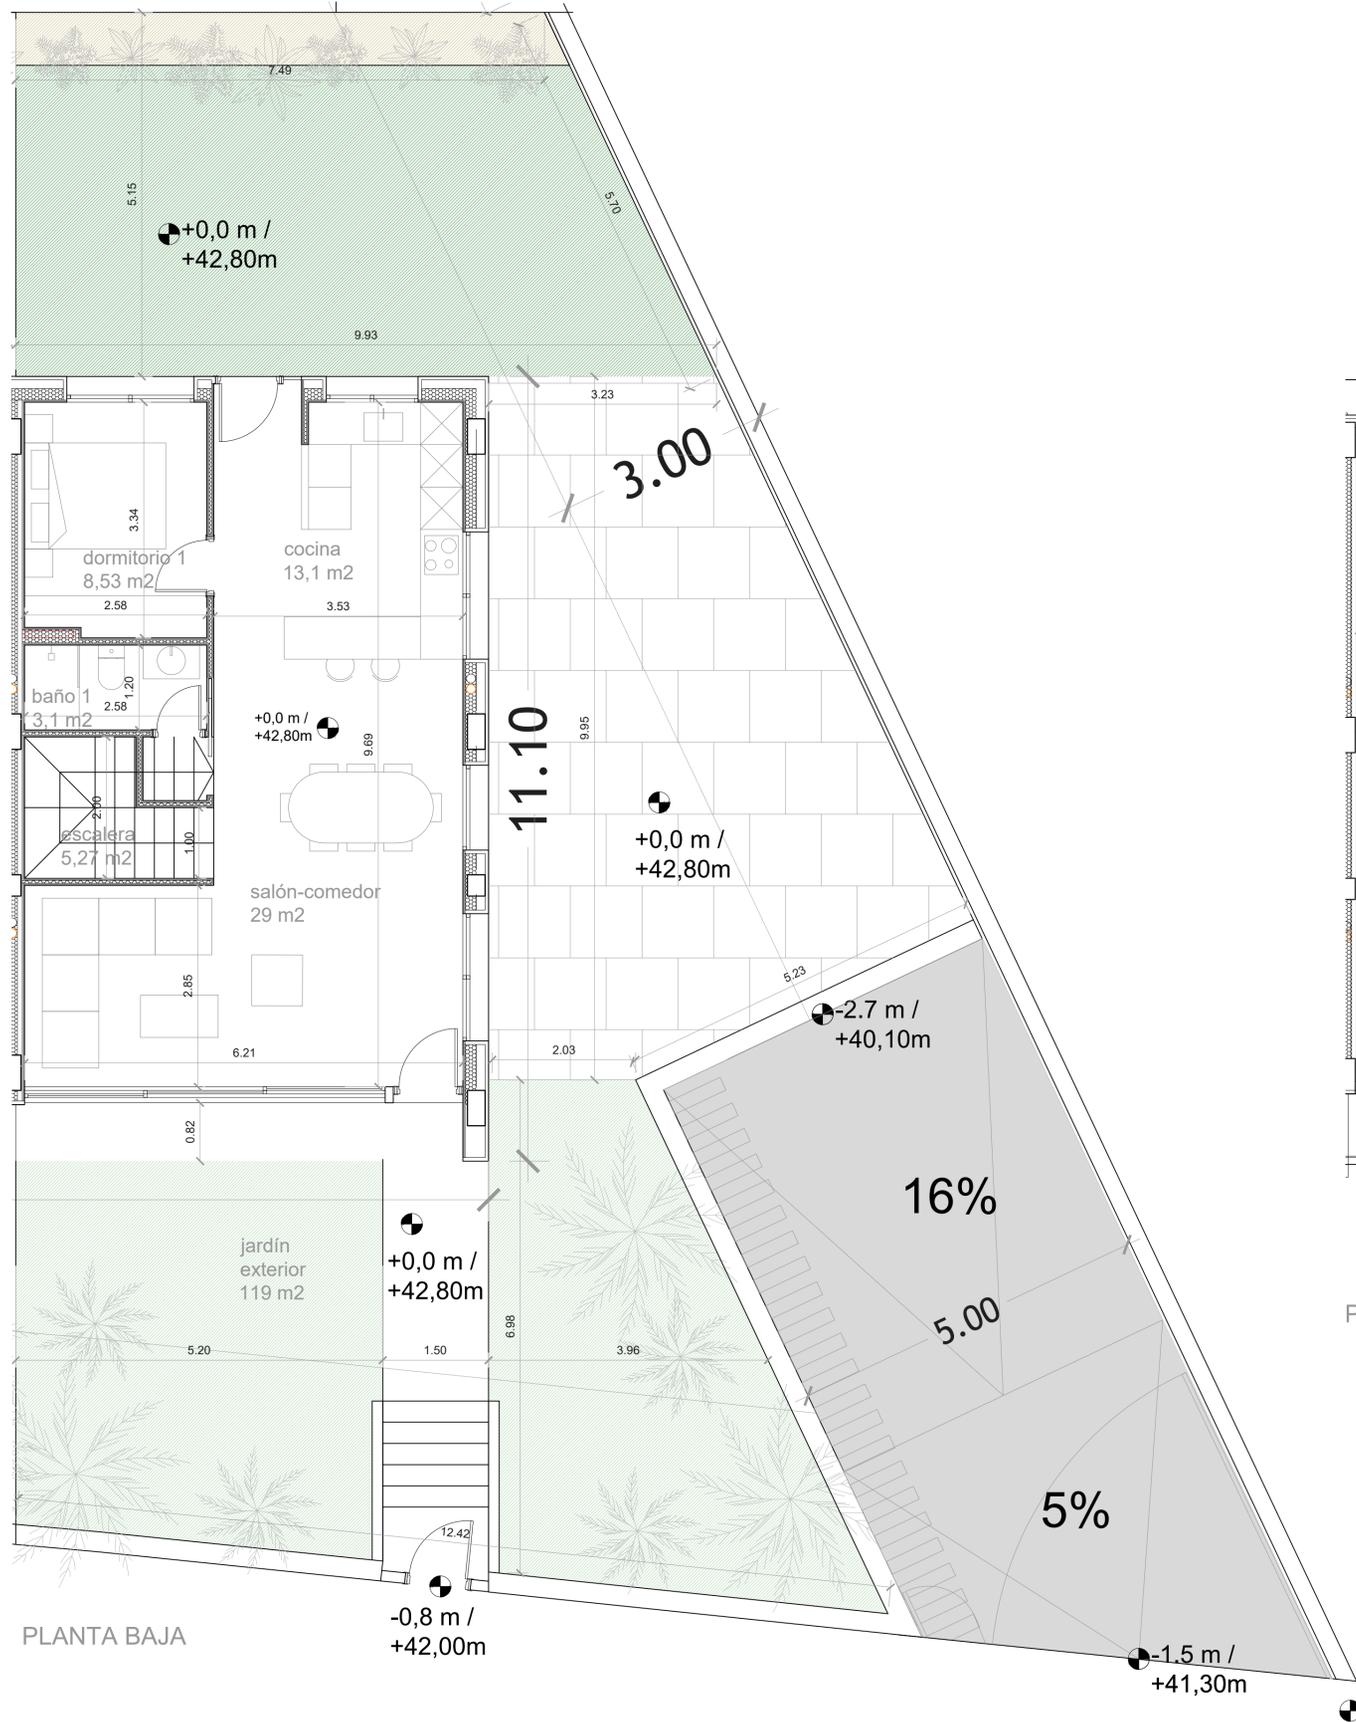

PLANTA BAJA


VIVIENDA 01

SUP TOTAL CONSTRUIDA


214,93

SUPERFICIE JARDÍN

119

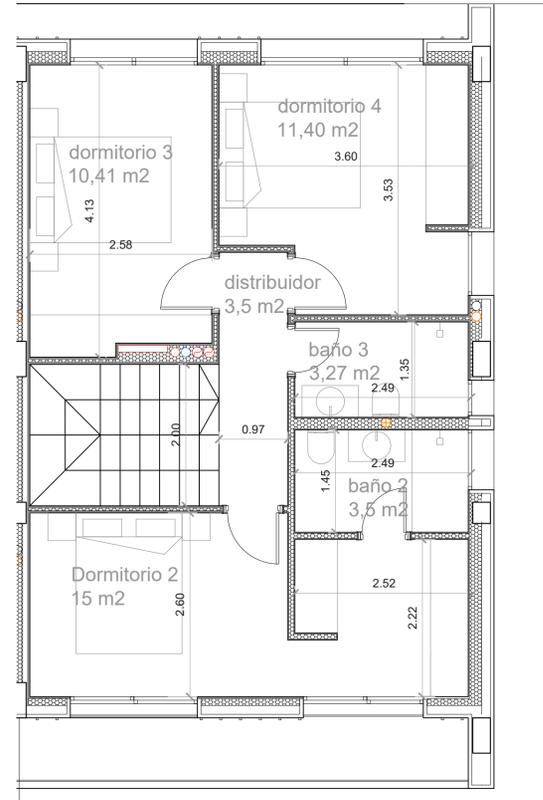

PLANTA PRIMERA

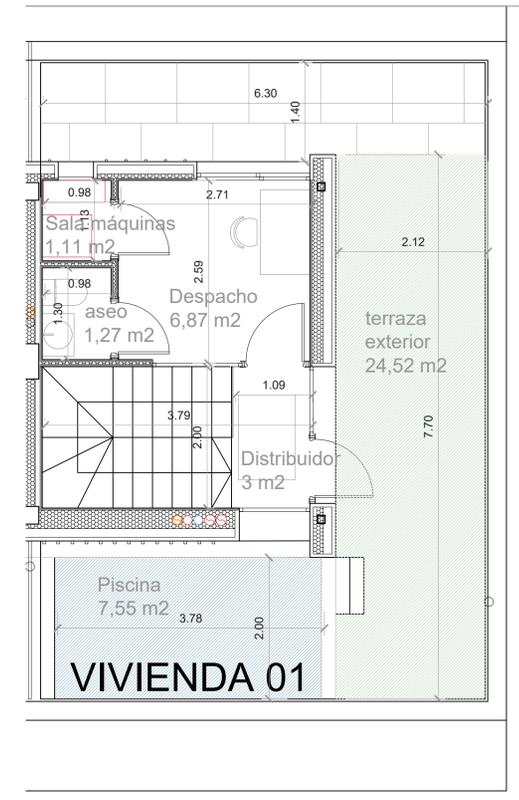

PLANTA SEGUNDA



NOTAS:

Las superficies útiles y cotas interiores indicadas en el presente Proyecto Básico son orientativas, pudiendo variar durante el desarrollo del Proyecto de Ejecución. En el supuesto de discrepancias, omisiones o incoherencias con la documentación gráfica, deberá consultarse por escrito al arquitecto o ingeniero, de lo contrario se entenderá que la documentación aportada se comprende y resulta suficiente.

Los derechos inherentes a la Propiedad Intelectual de la documentación del Proyecto corresponden al Arquitecto o Ingeniero y podrán ser utilizados por una sola vez, única y exclusivamente, para la ubicación consignada. La ejecución de los trabajos ha de ajustarse, tanto por razones técnicas como estéticas, a los documentos elaborados. El proyecto no podrá ser modificado ni cedido sin el consentimiento expreso del Arquitecto o Ingeniero autor del mismo.

PROPIEDAD

ARQUITECTOS

TITULO PLANO

FICHAS

VIVIENDA 01

CÓDIGO	DISCIPLINA	NÚMERO
AR	DIM	01

ARQUITECTURA

ESCALA	FECHA / REV
1/65 ESCALA A1	FEBRERO 2024 REV 00