


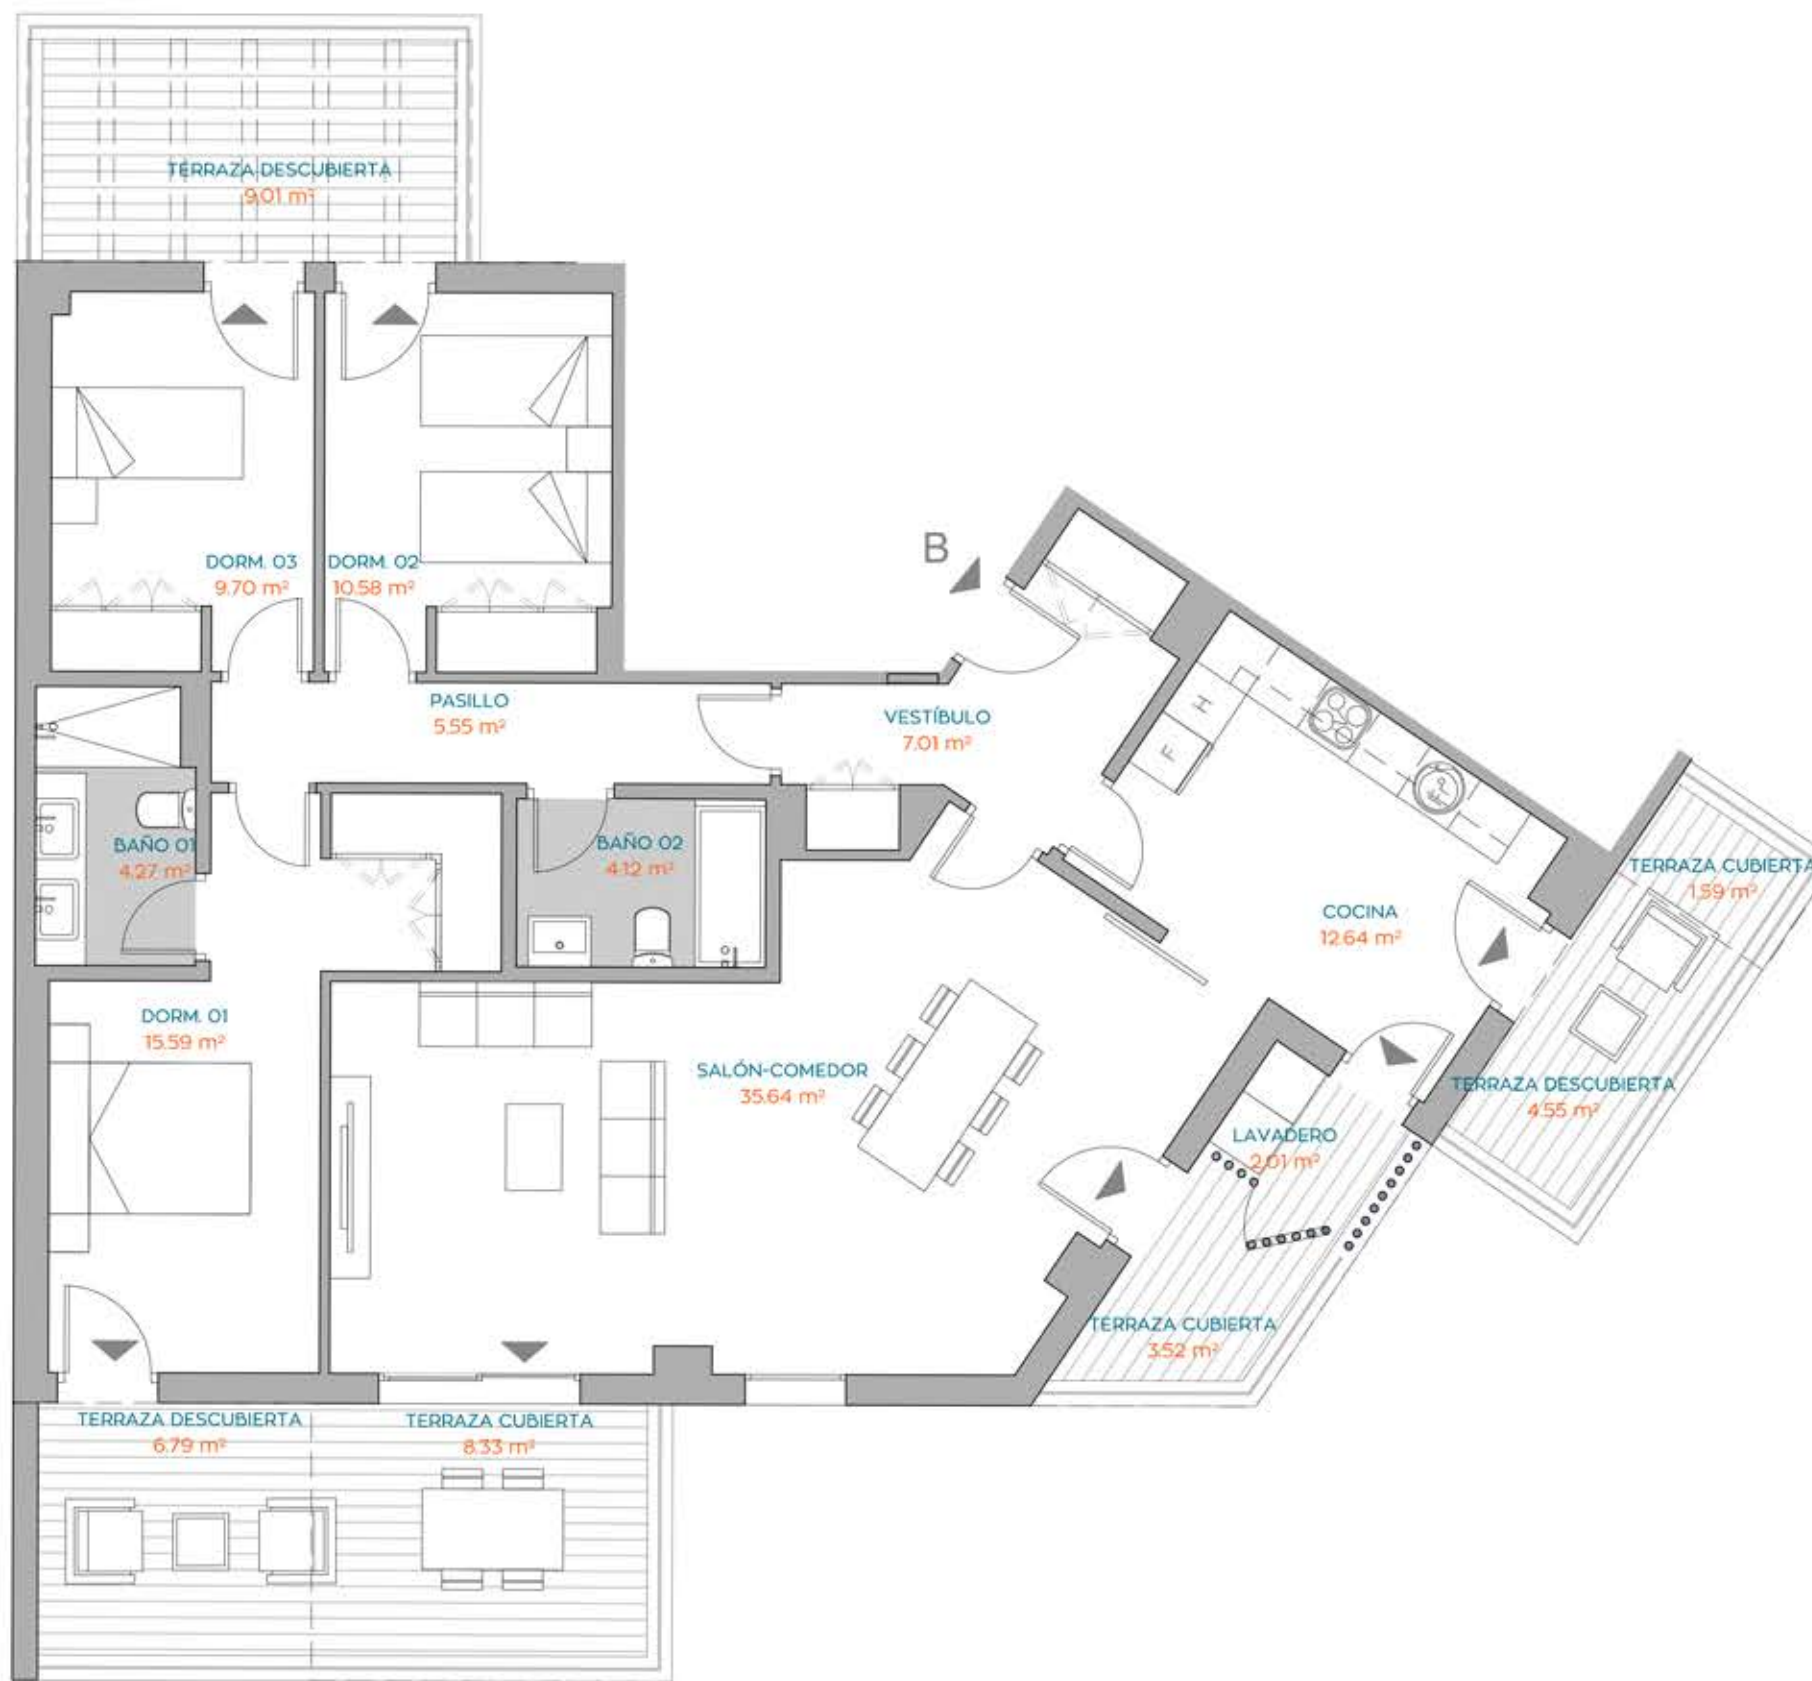


SUPERFICIES TOTALES

Útil vivienda	105.10 m²
Útil terraza	35.80 m²
Construida con comunes	150.42 m²


Según BOJA

	218/2005	Reales
Útil total	115.61 m²	140.90 m²
Construida total	162.92 m²	194.58 m²

LOCALIZACIÓN EN PLANTA

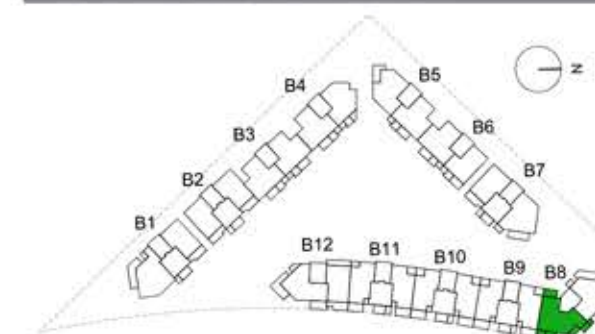

LOCALIZACIÓN EN SECCIÓN

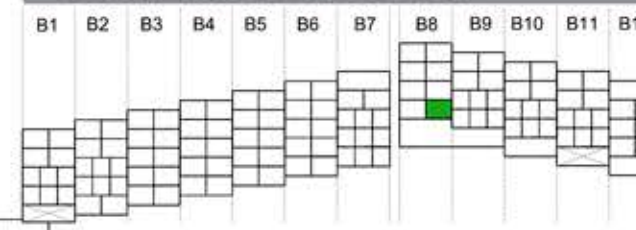

3 DORMITORIOS
BLOQUE 8
1ºB

NOTA: "Imágenes y planos no contractuales y meramente ilustrativos, sujetos a modificaciones de orden técnico, jurídico o comercial de la dirección facultativa o autoridad competente. Las infografías de las fachadas, elementos comunes y restantes espacios son orientativas y podrán ser objeto de verificación o modificación en los proyectos técnicos. El mobiliario de las infografías interiores no está incluido y el equipamiento de las viviendas será el indicado en la correspondiente memoria de calidades. La certificación energética se corresponde con la establecida en proyecto. Toda la información y entrega de documentación se hará según lo establecido en el Real Decreto 515/1989 y demás normas que pudieran complementarlo, ya sean de carácter estatal o autonómico."

