


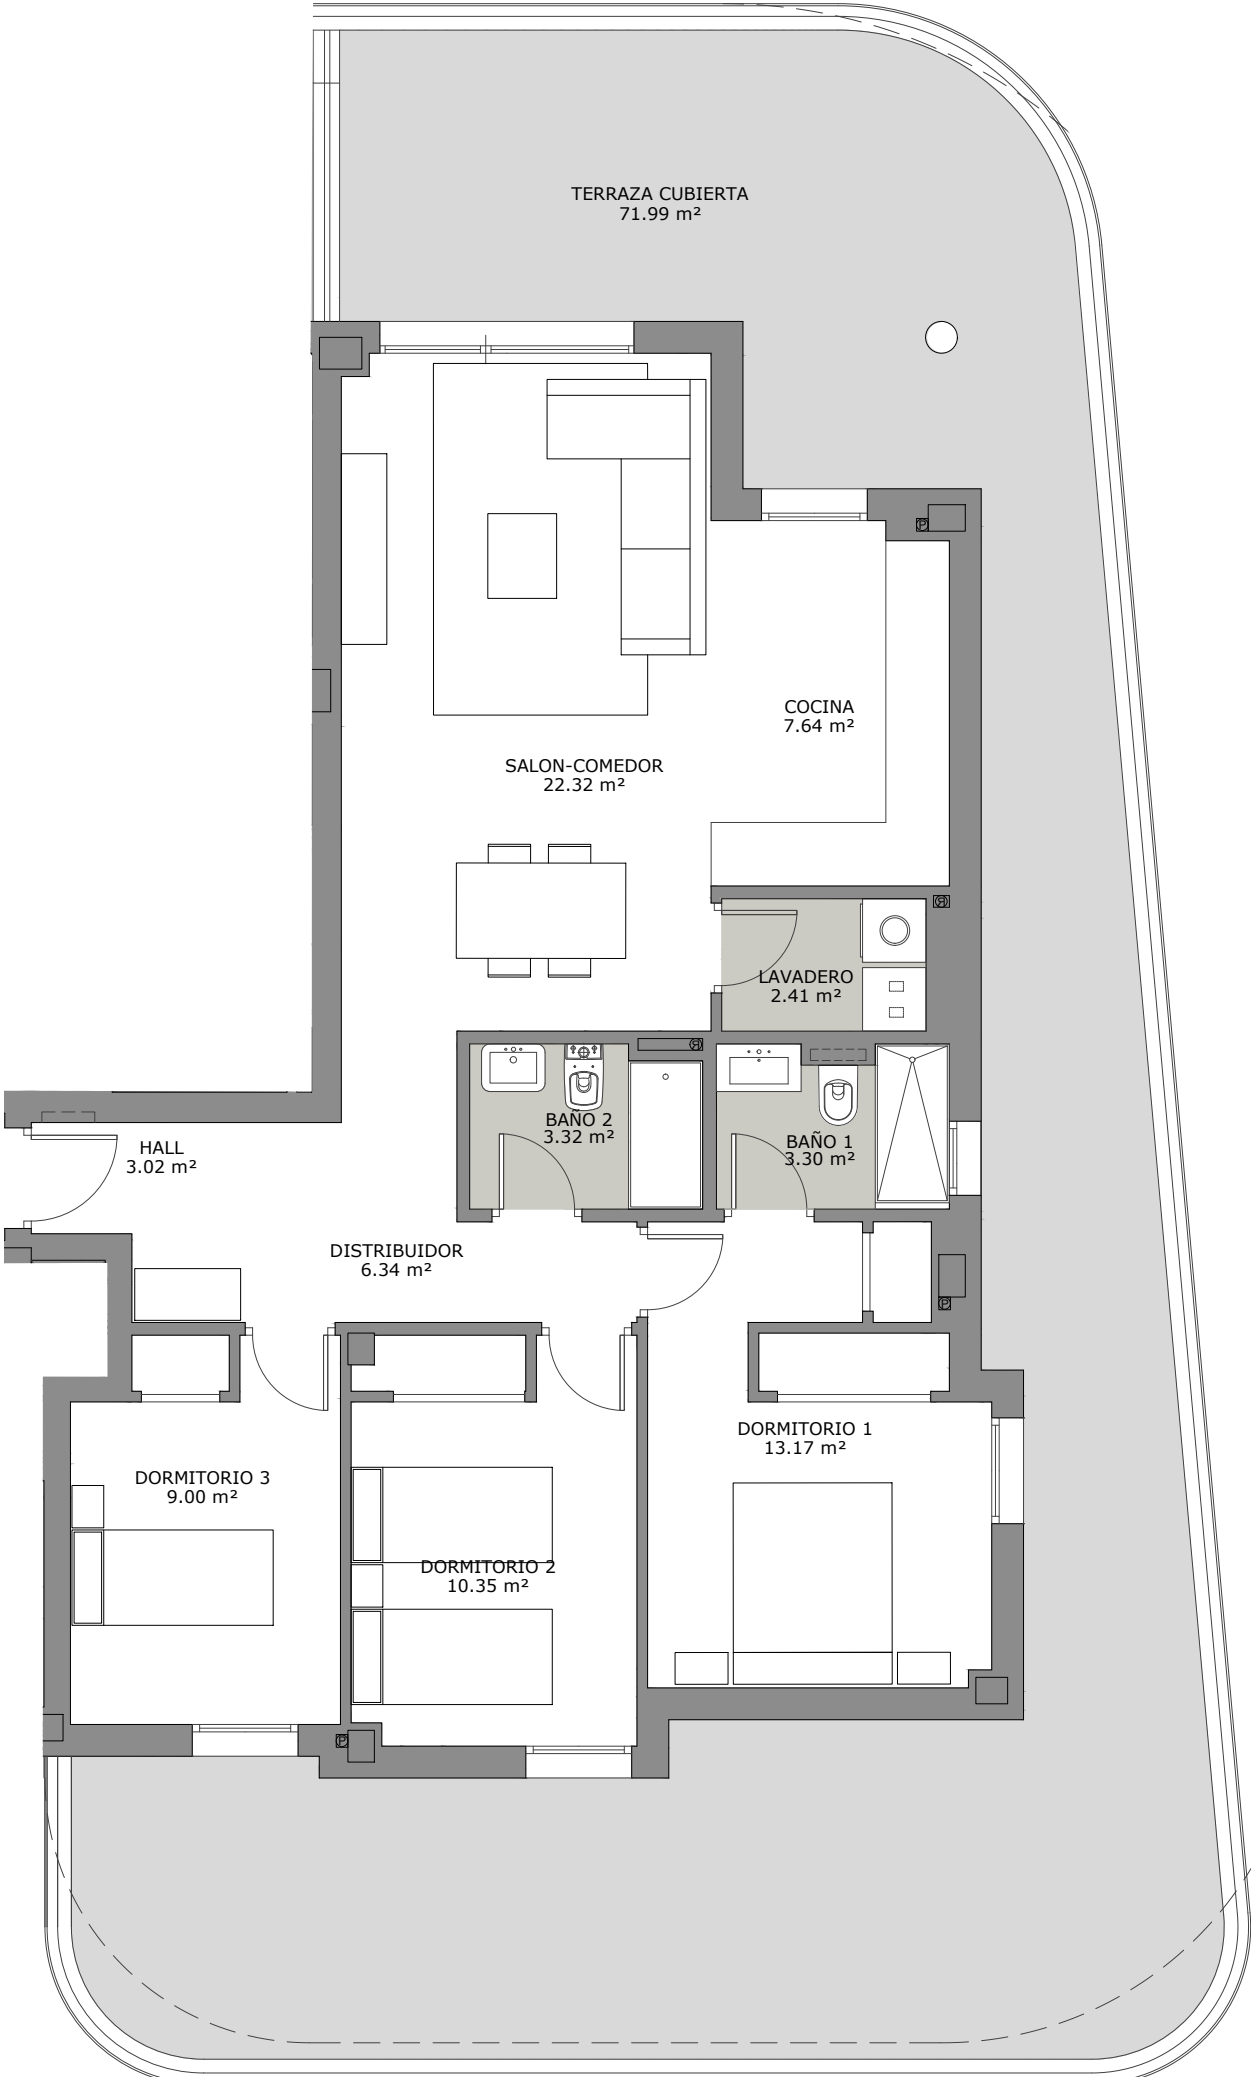


PORTAL 2 - PLANTA BAJA - LETRA A

Superficie Útil interior	56.40m²
Superficie Útil Exterior Cubierta	23.10m²
Superficie Útil Exterior Descubierta	---- m²
Superficie Útil Total	152.86 m²
Superficie Construida sin Z.Z.C.C.	178.57 m²
Superficie Construida con Z.Z.C.C.	193.31 m²

La superficies construida incluye el 100 % de los espacios exteriores.

Superficie Útil S/D Boja 218/2005	62.04 m²
Superf. Const. S/D Boja 218/2005	82.83m²

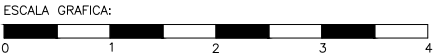

PARCELA-2.2 SECTOR API-07
LA ROSILLA. FUENGIROLA

El presente plano de ventas, memoria de calidades constructivas, así como las infografías son meramente orientativas, no teniendo carácter contractual en cuanto a colores, texturas, vegetación, altura del vallado, y mobiliario, apertura/giros de huecos, ubicación de instalaciones o sanitarios. Asimismo, en las escaleras de bajada a la bodega o sótano, si existieren, en su caso, y de salida a patios y/o jardines, el número de peldaños, cotas de niveles de parcelas son de carácter orientativo. A tal efecto HOLPROCUMA, S.L. se reserva la facultad de introducir aquellas modificaciones que vengan motivadas por razones técnicas, constructivas, legales, jurídicas o de suministros que sean indicadas por la Dirección Facultativa de la obra por ser necesarias o convenientes para la correcta finalización del edificio y/o que sean ordenadas por los organismos públicos competentes.