


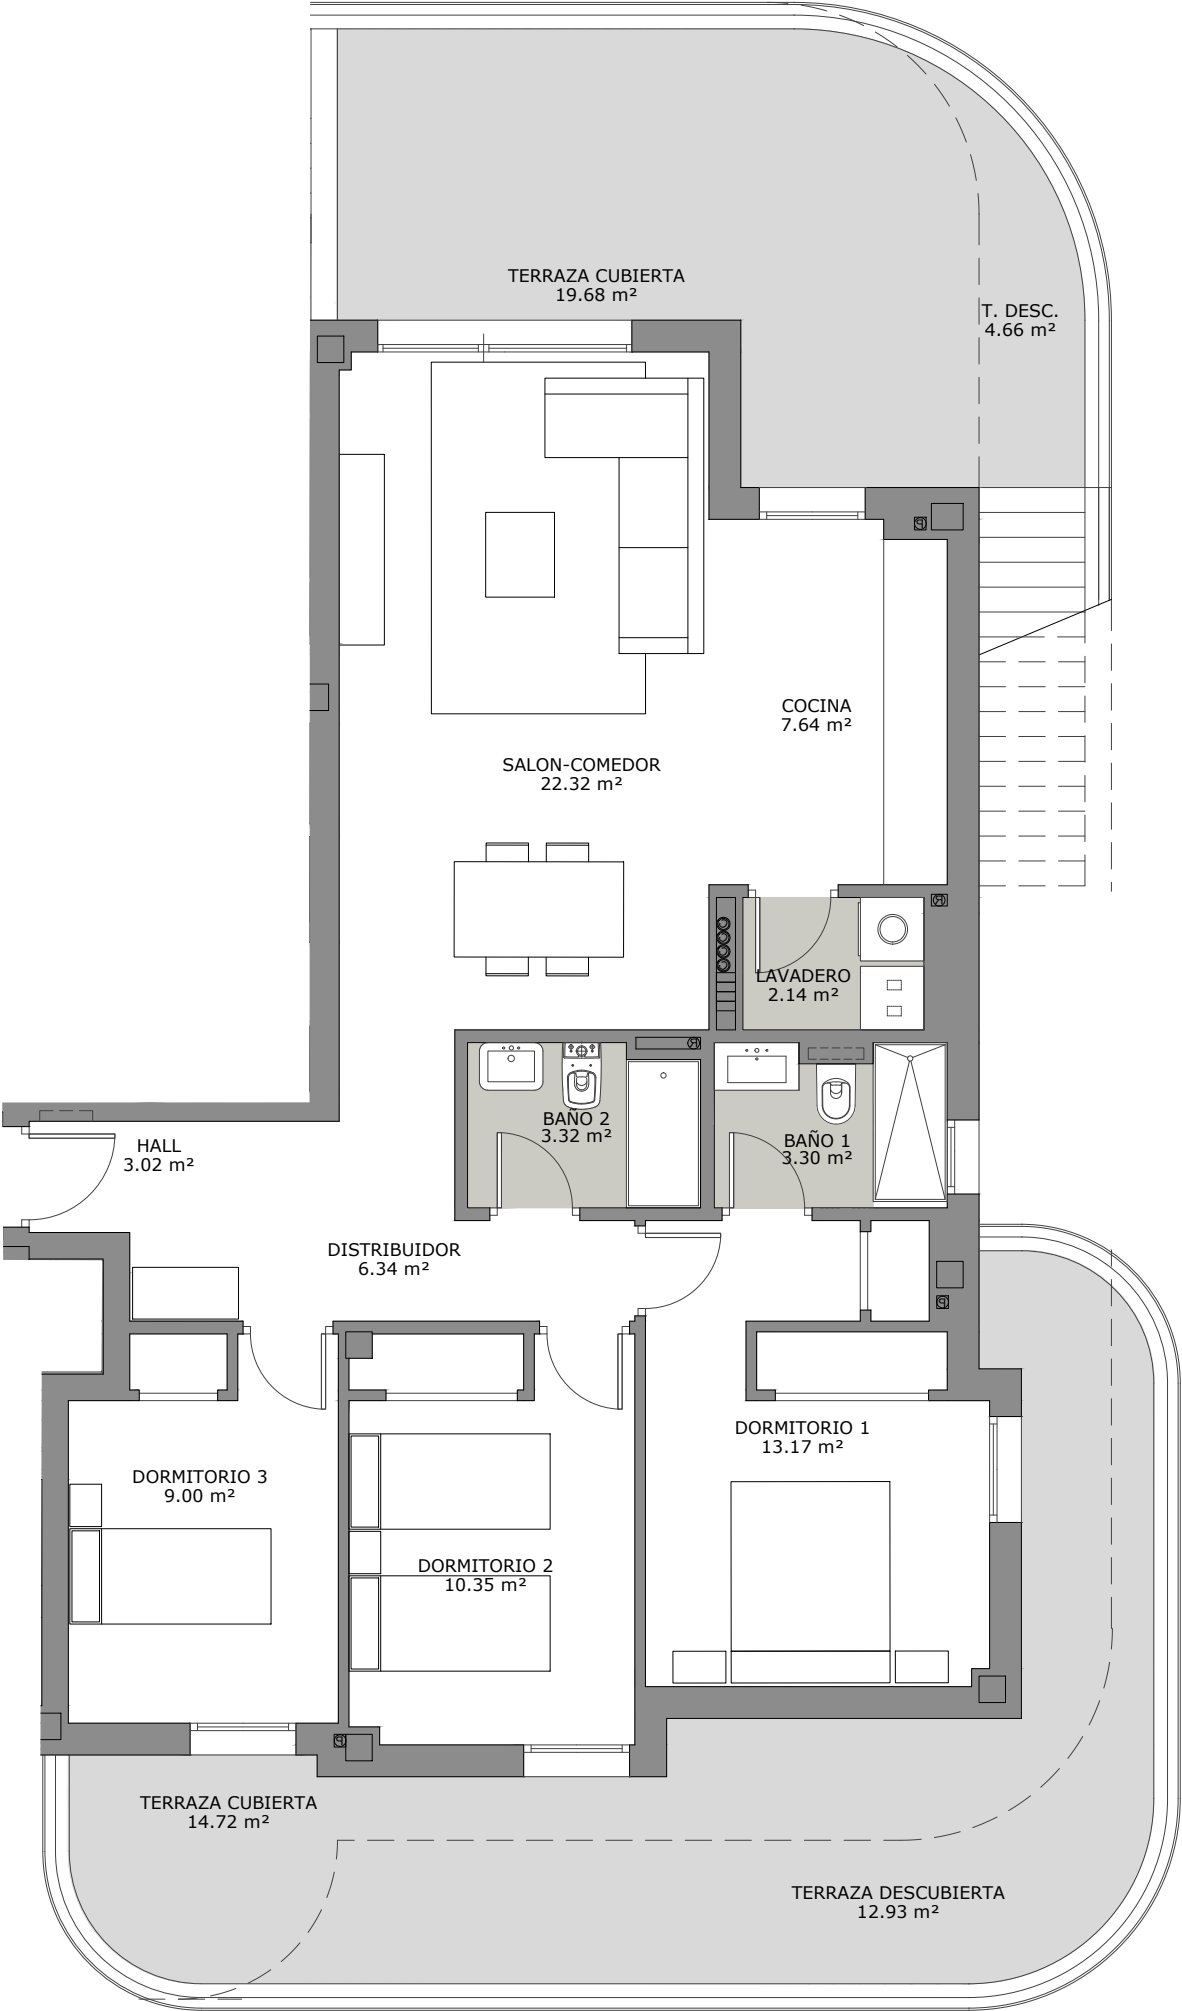


PORTAL 2 - PLANTA 3ª - LETRA A

Superficie Útil interior	80.60 m²
Superficie Útil Exterior Cubierta	34.40 m²
Superficie Útil Exterior Descubierta	123.95 m²
Superficie Útil Total	238.95 m²
Superficie Construida sin Z.Z.C.C.	277.61 m²
Superficie Construida con Z.Z.C.C.	288.70 m²

La superficies construida incluye el 100 % de los espacios exteriores.

Superficie Útil S/D Boja 218/2005	88.66 m²
Superf. Const. S/D Boja 218/2005	138.41 m²

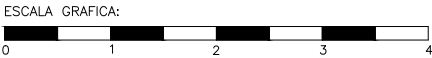

PARCELA-2.2 SECTOR API-07
LA ROSILLA. FUENGIROLA

El presente plano de ventas, memoria de calidades constructivas, así como las infografías son meramente orientativas, no teniendo carácter contractual en cuanto a colores, texturas, vegetación, altura del vallado, y mobiliario, apertura/giros de huecos, ubicación de instalaciones o sanitarios. Asimismo, en las escaleras de bajada a la bodega o sótano, si existieren, en su caso, y de salida a patios y/o jardines, el número de peldaños, cotas de niveles de parcelas son de carácter orientativo. A tal efecto HOLPROCUMA, S.L. se reserva la facultad de introducir aquellas modificaciones que vengan motivadas por razones técnicas, constructivas, legales, jurídicas o de suministros que sean indicadas por la Dirección Facultativa de la obra por ser necesarias o convenientes para la correcta finalización del edificio y/o que sean ordenadas por los organismos públicos competentes.