


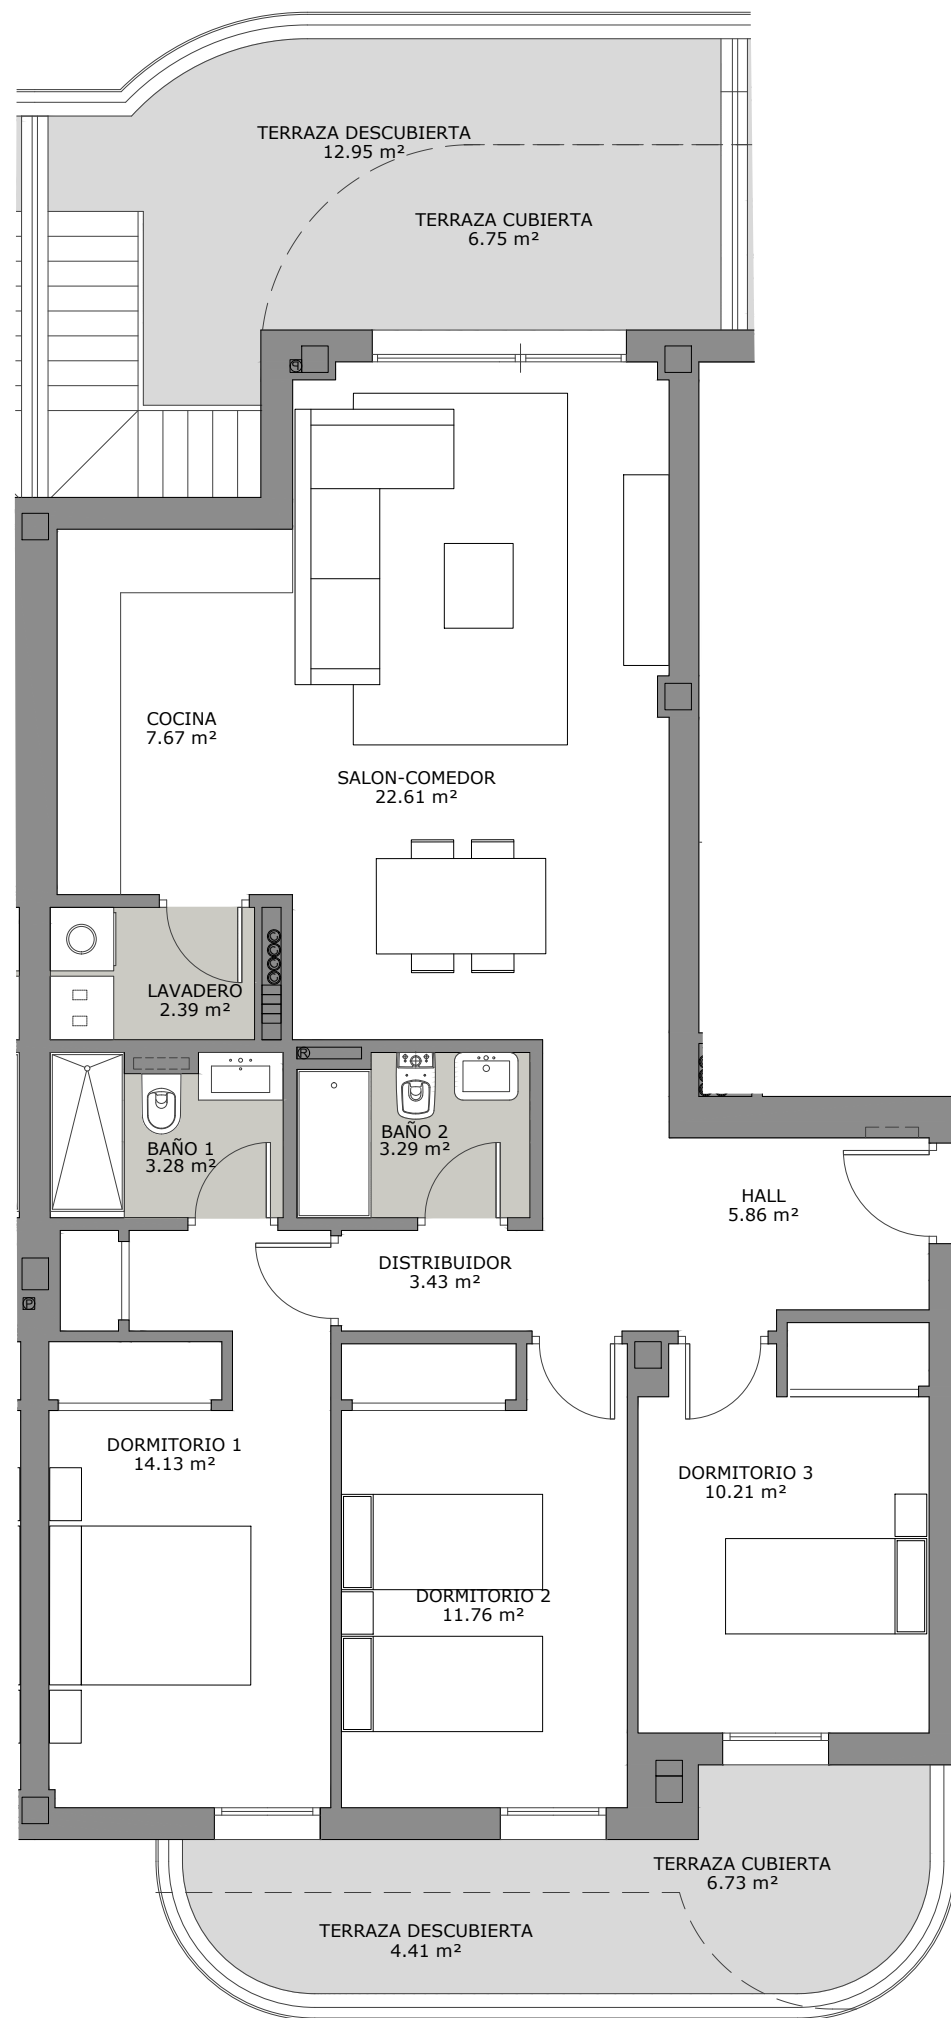

PORTAL 2 - PLANTA 3ª - LETRA C

Superficie Útil interior	84.63 m ²
Superficie Útil Exterior Cubierta	13.48 m ²
Superficie Útil Exterior Descubierta	86.43 m ²
Superficie Útil Total	184.54 m ²
Superficie Construida sin Z.Z.C.C.	211.26 m ²
Superficie Construida con Z.Z.C.C.	220.72 m ²

La superficies construida incluye el 100 % de los espacios exteriores.

Superficie Útil S/D Boja 218/2005	93.09 m ²
Superf. Const. S/D Boja 218/2005	130.47 m ²



ESCALA GRAFICA:
0 1 2 3 4

**PARCELA-2.2 SECTOR API-07
LA ROSILLA. FUENGIROLA**