



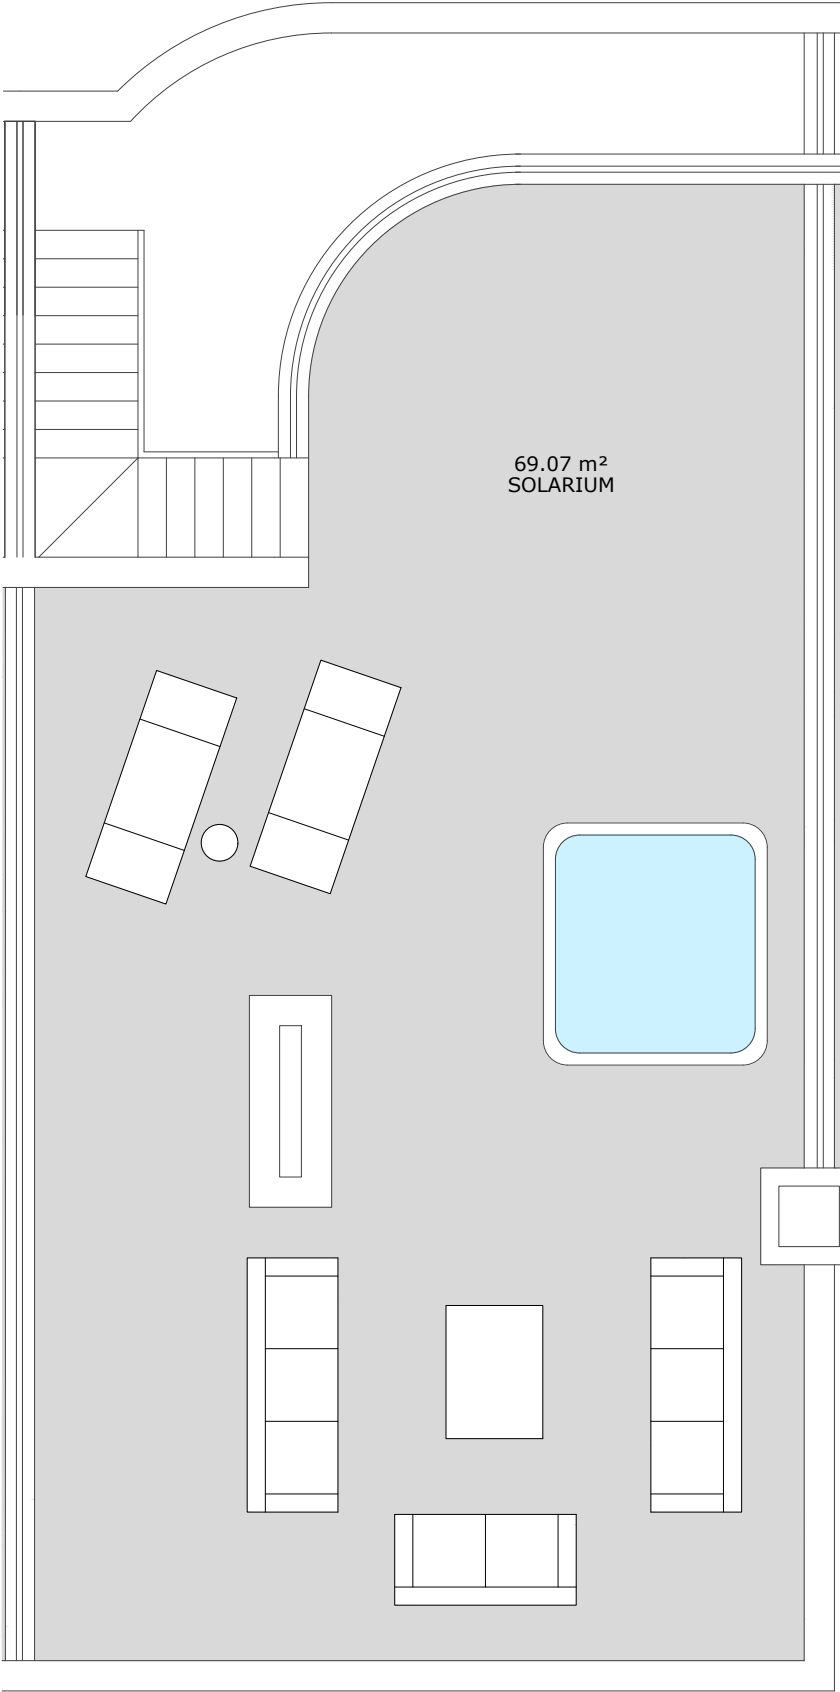


PORTAL 2 - P.SOLARIUM - LETRA C

|                                      |           |
|--------------------------------------|-----------|
| Superficie Útil interior             | 84.63 m²  |
| Superficie Útil Exterior Cubierta    | 13.48 m²  |
| Superficie Útil Exterior Descubierta | 86.43 m²  |
| Superficie Útil Total                | 184.54 m² |
| Superficie Construida sin Z.Z.C.C.   | 211.26 m² |
| Superficie Construida con Z.Z.C.C.   | 220.72 m² |

La superficies construida incluye el 100 % de los espacios exteriores.

|                                   |           |
|-----------------------------------|-----------|
| Superficie Útil S/D Boja 218/2005 | 93.09 m²  |
| Superf. Const. S/D Boja 218/2005  | 130.47 m² |

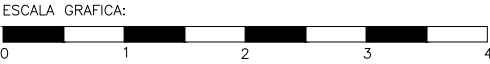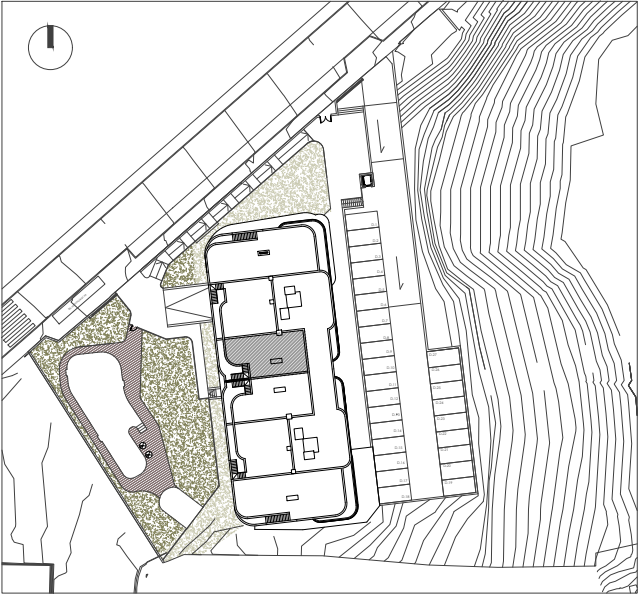

PARCELA-2.2 SECTOR API-07  
LA ROSILLA. FUENGIROLA

El presente plano de ventas, memoria de calidades constructivas, así como las infografías son meramente orientativas, no teniendo carácter contractual en cuanto a colores, texturas, vegetación, altura del vallado, y mobiliario, apertura/giros de huecos, ubicación de instalaciones o sanitarios. Asimismo, en las escaleras de bajada a la bodega o sótano, si existieren, en su caso, y de salida a patios y/o jardines, el número de peldaños, cotas de niveles de parcelas son de carácter orientativo. A tal efecto HOLPROCUMA, S.L. se reserva la facultad de introducir aquellas modificaciones que vengan motivadas por razones técnicas, constructivas, legales, jurídicas o de suministros que sean indicadas por la Dirección Facultativa de la obra por ser necesarias o convenientes para la correcta finalización del edificio y/o que sean ordenadas por los organismos públicos competentes.