


PARCELA 56 DEL SECTOR UR-12  
CASARES. MÁLAGA

BLOQUE 5 / PORTAL 10  
PLANTA BAJA / VIVIENDA D

| SÓTANO                   | SUP. ÚTIL | INT/EXT |
|--------------------------|-----------|---------|
| Escalera (Planta Sótano) | 5.90 m²   | int     |
| Vestíbulo Escalera       | 2.05 m²   | int     |
| Vestíbulo Independencia  | 3.46 m²   | int     |
| Espacio Homes            | 20.62 m²  | int     |
| Total s. útil int        | 32.03 m²  |         |


| PLANTA BAJA            | SUP. ÚTIL | INT/EXT |
|------------------------|-----------|---------|
| Recibidor              | 6.90 m²   | int     |
| Salón - Comedor        | 23.22 m²  | int     |
| Cocina                 | 9.50 m²   | int     |
| Aseo                   | 2.35 m²   | int     |
| Escalera (Planta Baja) | 4.61 m²   | int     |
| Porche Cubierto 1      | 11.11 m²  | ext     |
| Porche Cubierto 2      | 10.65 m²  | ext     |
| ZZ.CC. Uso y disfrute  | 20.52 m²  | ext     |
| Total s. útil int      | 46.58 m²  |         |
| Total s. útil ext      | 42.28 m²  |         |

| PLANTA PRIMERA       | SUP. ÚTIL | INT/EXT |
|----------------------|-----------|---------|
| Dormitorio Principal | 16.42 m²  | int     |
| Dormitorio 2         | 10.07 m²  | int     |
| Dormitorio 3         | 10.99 m²  | int     |
| Baño Principal       | 5.47 m²   | int     |
| Baño Secundario      | 3.91 m²   | int     |
| Distribuidor         | 3.19 m²   | int     |
| Terraza Descubierta  | 9.79 m²   | ext     |
| Total s. útil int    | 50.05 m²  |         |
| Total s. útil ext    | 9.79 m²   |         |

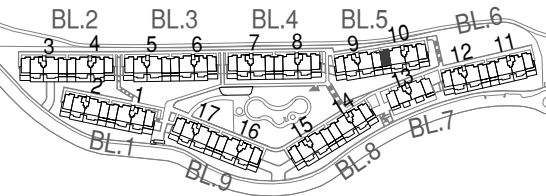


| TOTAL VIVIENDA                                    |           |
|---------------------------------------------------|-----------|
| Superficie útil Interior                          | 128.66 m² |
| Superficie útil exterior                          | 52.07 m²  |
| Superficie construida con p.p zc.                 | 148.25 m² |
| Superficie útil s/Decreto 218/2005 del BOJA       | 141.53 m² |
| Superficie construida s/Decreto 218/2005 del BOJA | 167.15 m² |


PLANTA SÓTANO

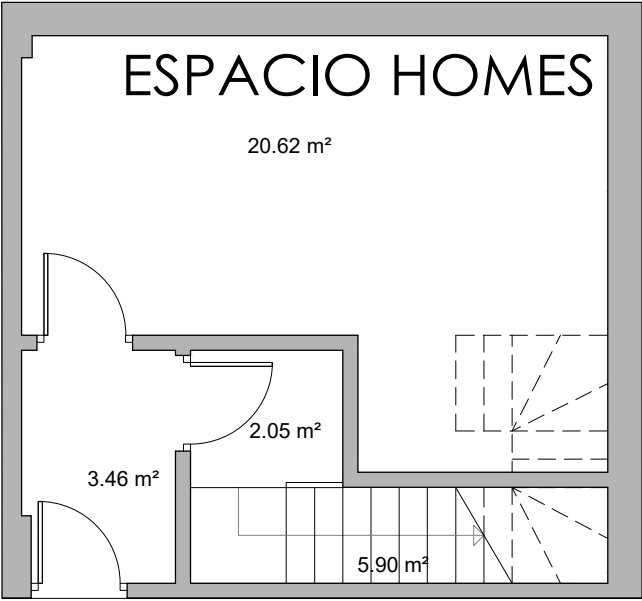

PLANTA BAJA

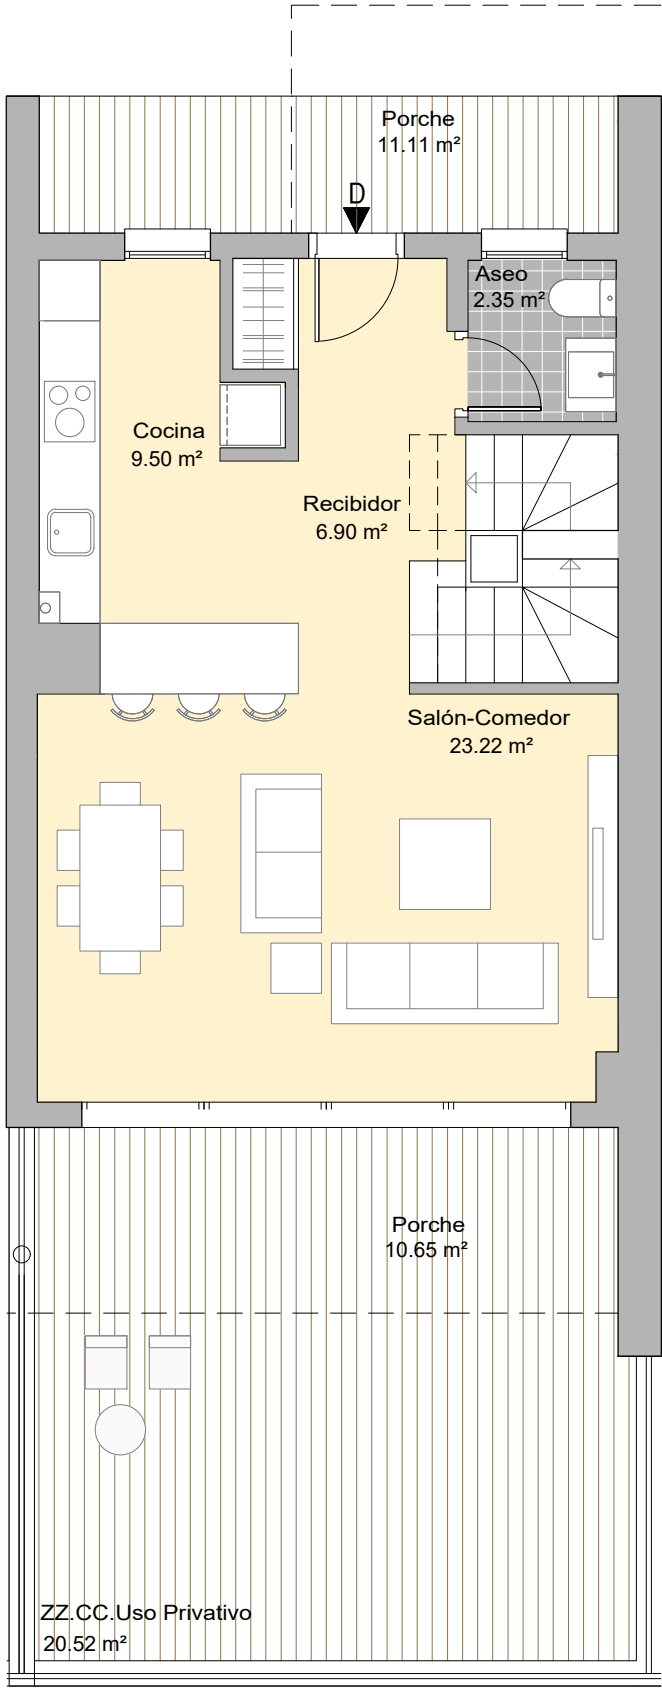

PLANTA PRIMERA

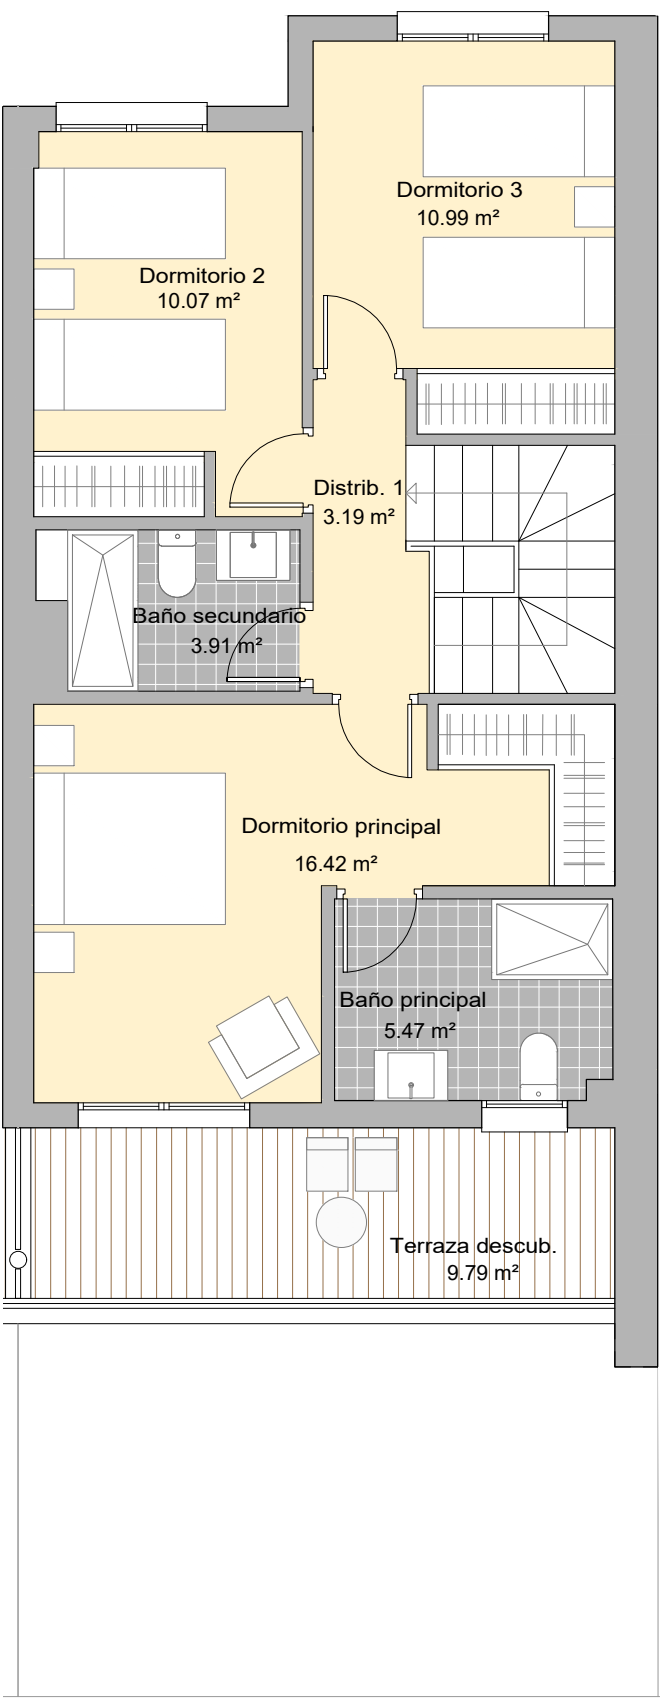

V.08 - ENERO 2024  
ESCALA GRÁFICA

