


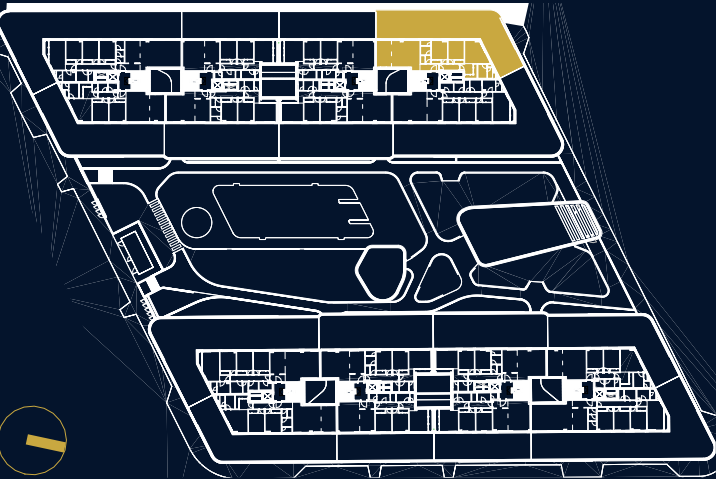


BLOQUE 2 - PORTAL 1 - VIVIENDA ÁTICO A

SUPERFICIES ÚTILES Y CONSTRUIDAS

- Sup. Útil Interior Vivienda	89,60 m²
- Sup. Útil Terraza Cubierta	24,96 m²
- Sup. Útil Terraza Descubierta	96,89 m²
- Sup. Útil Total Vivienda	211,46 m²
- Sup. Cons. Int. Vivienda + zzcc	130,11 m²
- Superficie Construida Total (interior + exterior + zzcc)	253,02 m²

CUADRO DE SUPERFICIES 218/2005

- Superficie Útil Decreto 218/2005	98,56 m²
- Superficie Construida Decreto 218/2005	140,72 m²

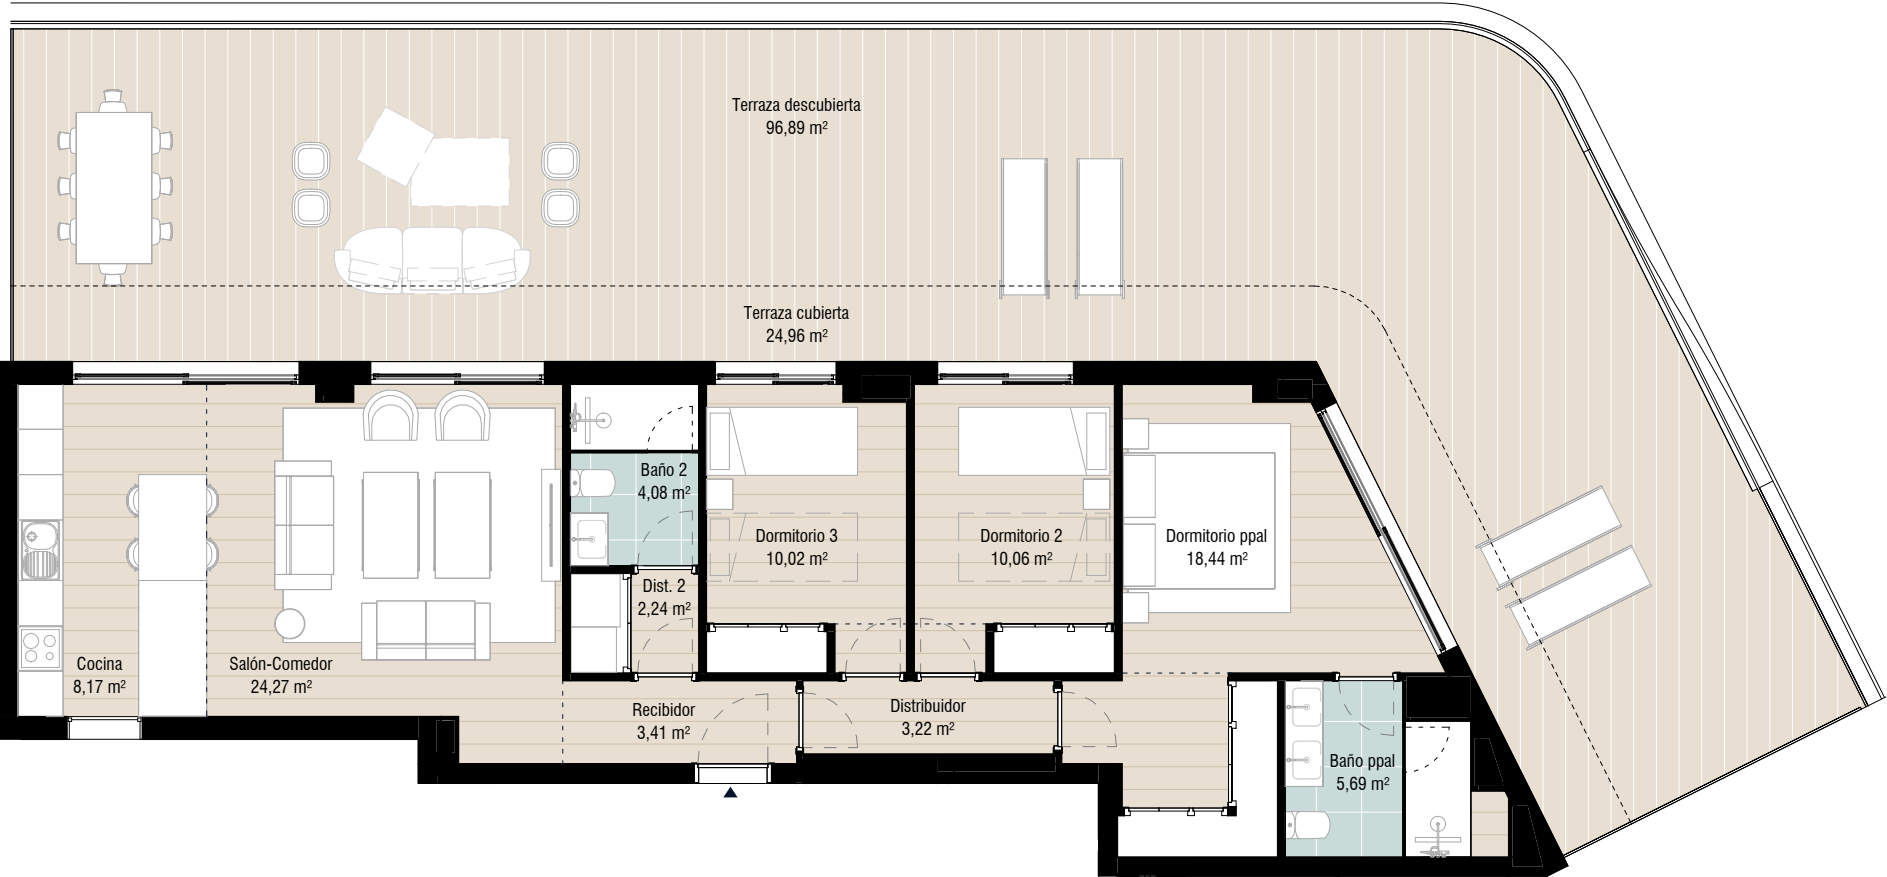

■ AVISO:
El presente documento es de carácter informativo, no contractual. Las superficies referidas en este plano son orientativas y pueden sufrir variaciones por razones técnicas, legales o de ejecución.
El mobiliario que figura en este plano es orientativo y no forma parte del producto vendido.