

V1D.2


PORTAL 12 PLANTA ÁTICO-LETRA A

Superficie Útil Interior	64,42 m ²
Superficie Útil Exterior Cubierta	15,50 m ²
Superficie Útil Total	79,92 m²
Superficie Útil Exterior Descubierta	34,43 m ²
Superficie Construida con Comunes	129,10 m²

La superficie construida incluye el 100% de los espacios exteriores cubiertos.

Superficies según Decreto 218/2005

Superficie Útil	70,86 m ²
Superficie Construida	117,52 m²

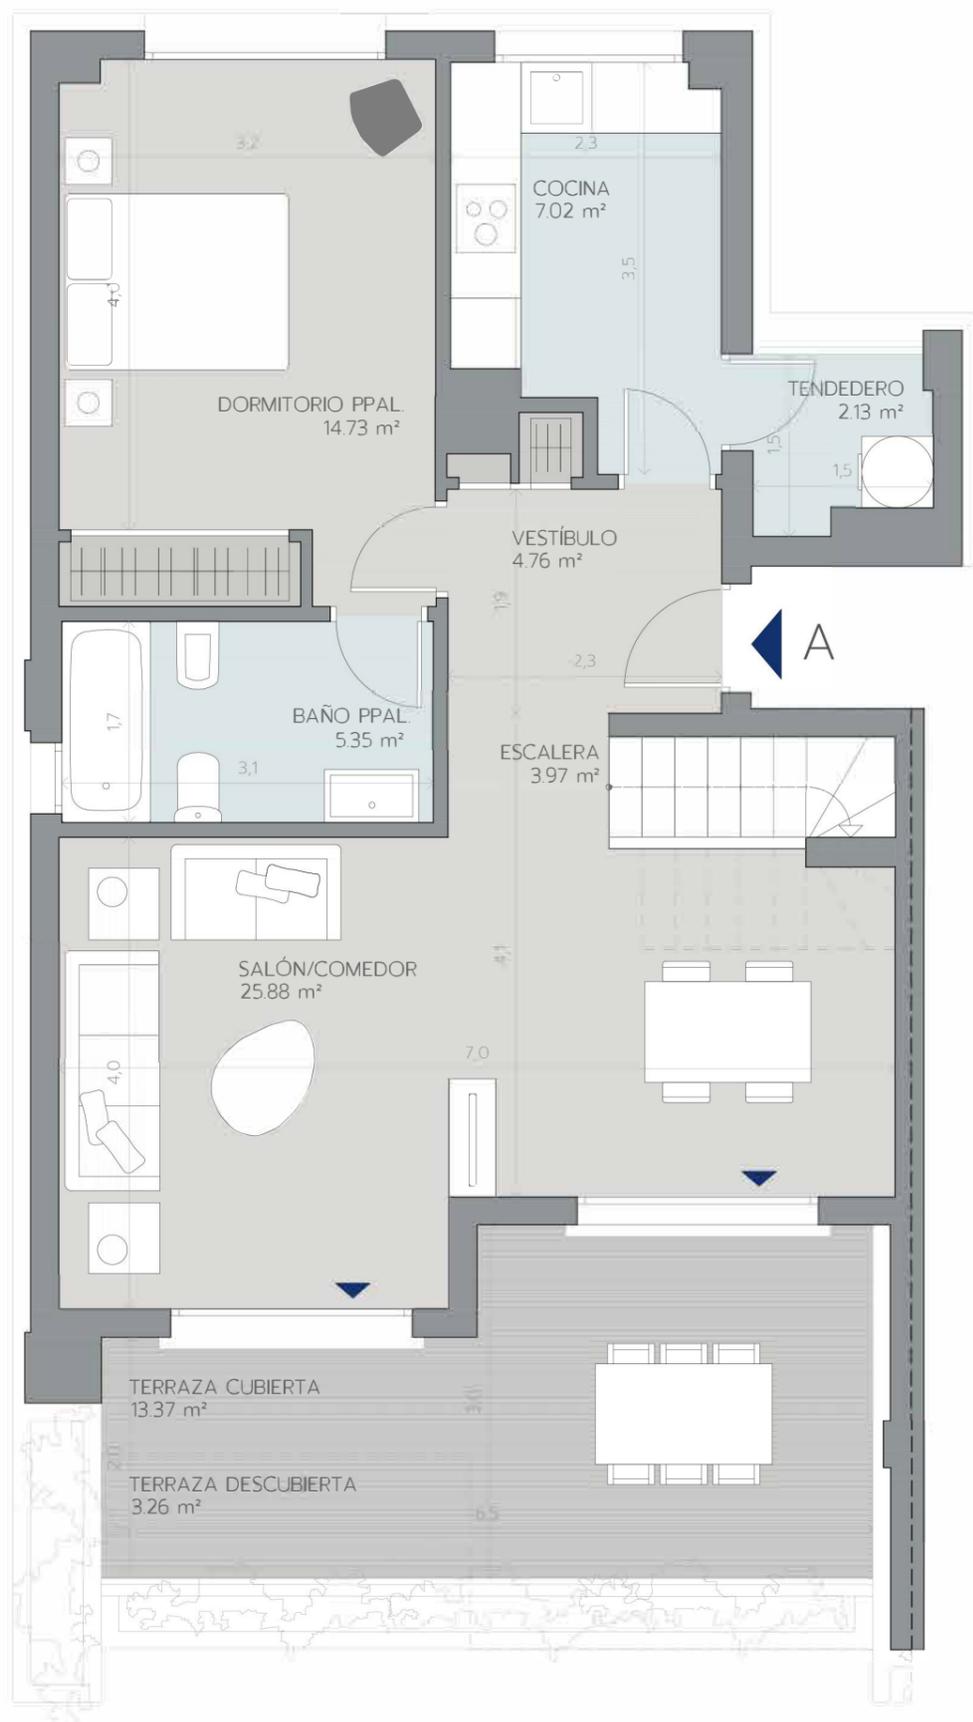

PLANTA INFERIOR



PLANTA SUPERIOR

