
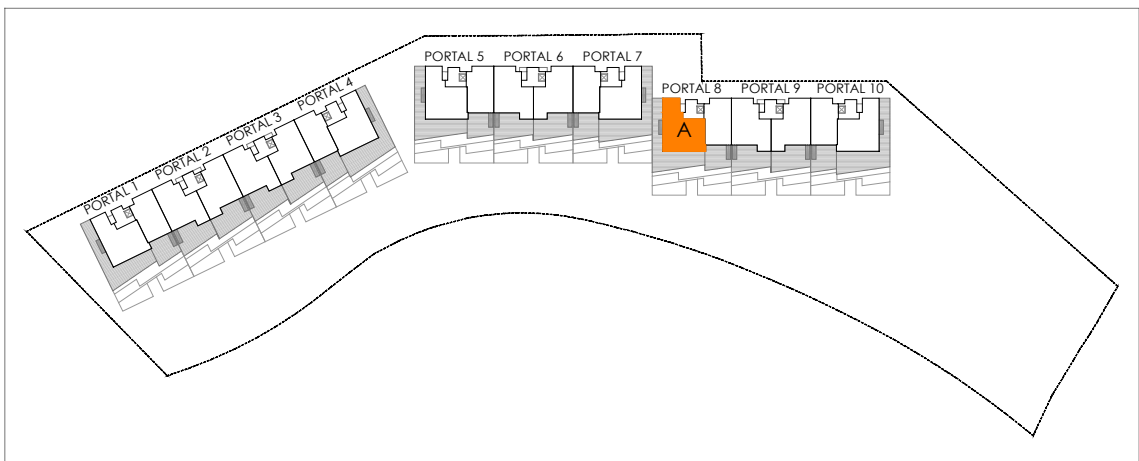
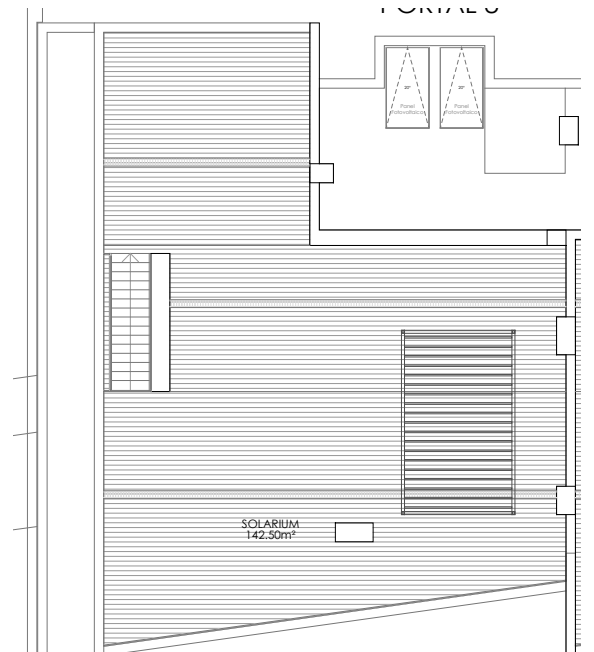


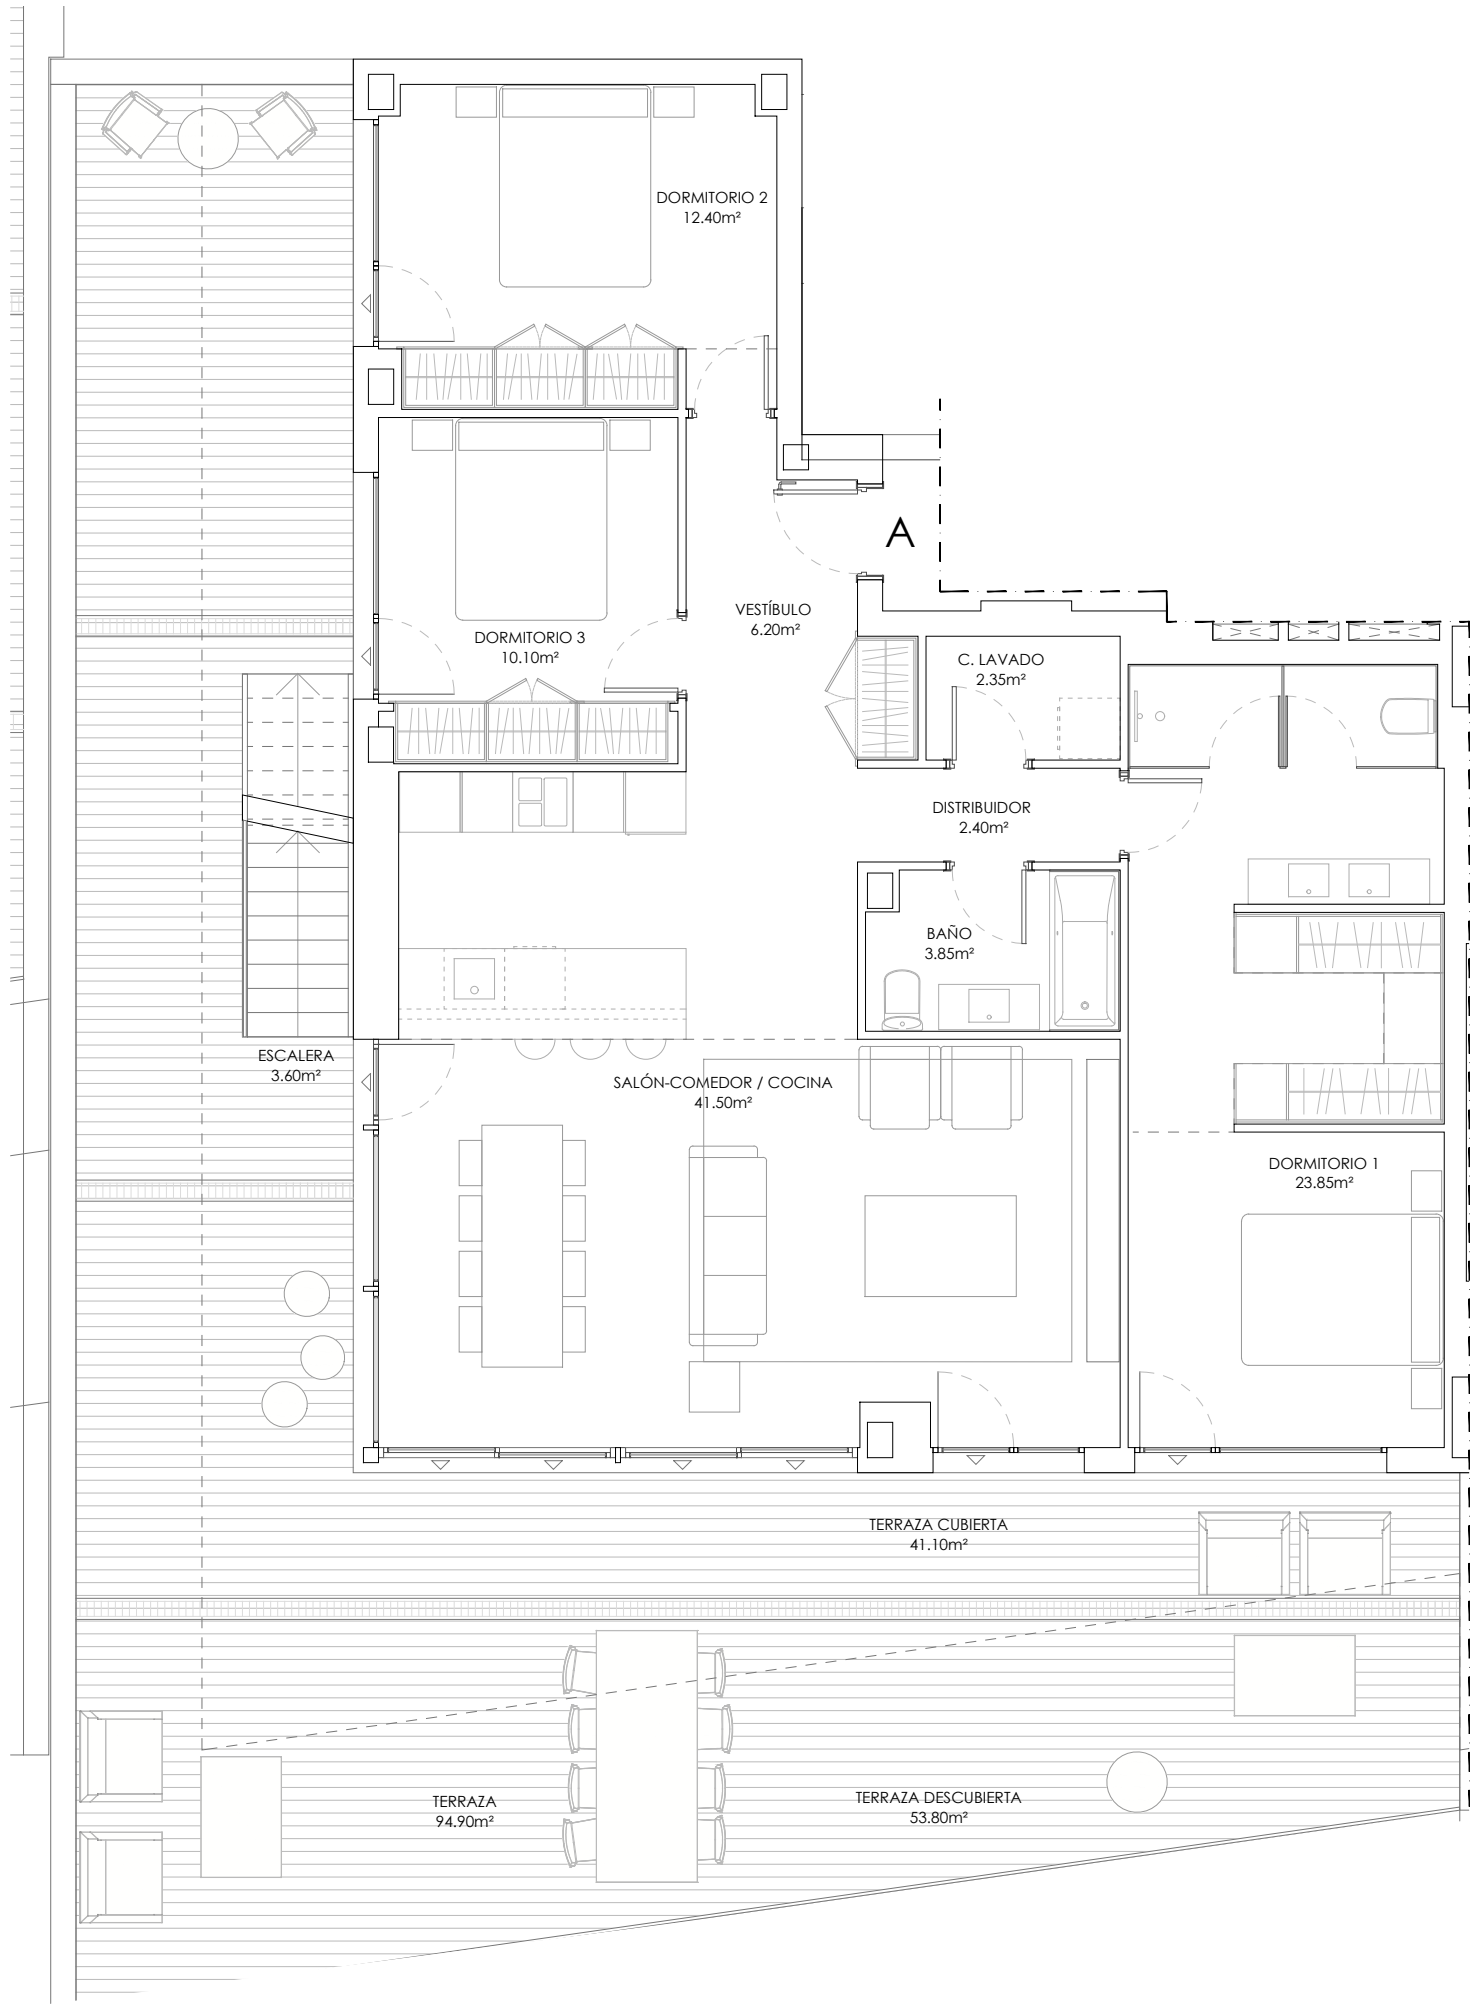

|                                                    |          |
|----------------------------------------------------|----------|
| Sup. Construida Total BOJA.....                    | 149.74m² |
| Sup. Construida Cerrada Vivienda.....              | 118.18m² |
| Sup. Construida Cerrada Vivienda con PP.ZZ.CC..... | 137.92m² |
| Sup. Construida Abierta (terrazas).....            | 262.87m² |
| Sup. útil Cerrada Vivienda.....                    | 102.65m² |
| Sup. útil Abierta (Terraza).....                   | 241.00m² |

- Planos orientativos, sujetos a modificaciones técnicas y de diseño a criterio de la dirección facultativa.  
- Disposición y dimensiones de huecos en fachadas orientativos, pueden sufrir modificaciones en la redacción del proyecto definitivo.  
- La vegetación y el mobiliario, a excepción de la cocina, que se ajustará a la descripción mencionada en la memoria de calidades, tienen carácter exclusivamente estético, no siendo en ningún caso objeto de compraventa.

PROMOCIÓN: ARQUITECTURA:

PLANO:

ESCALA (A3):

FECHA:

CONJUNTO RESIDENCIAL DE 100 VIVIENDAS,  
GARAJES, TRASTEROS Y PISCINA.

PARCELA N2\_SECTOR SAU-2 "ARROYO DE LA PEÑUELA". MANILVA (MÁLAGA)

PORTAL 8  
PLANTA SEGUNDA  
VIVIENDA "A"

1/75

10-01-2024