

Vivienda U-5

Escalera / Portal	AGRUPACION 7
Planta	SOT. 1º Y 2º
Vivienda	U-5

Superficies


Útil interior aproximada	91,07 m ²
Útil terraza	41,48 m ²

Construida	123,75 m ²
Construida con E.Comunes	141,35 m ²

Superficies útiles por estancia

1 Vestibulo	6,61 m ²
2 Cocina	9,54 m ²
3 Salón comedor	25,73 m ²
4 Dormitorio principal	15,77 m ²
5 Dormitorio 2	10,50 m ²
6 Dormitorio 3	9,67 m ²
7 Cuarto de lavado	5,42 m ²
8 Porche	3,60 m ²
9 Baño 1	3,97 m ²
10 Baño 2	3,70 m ²
11 Aseo	2,12 m ²
12 Distribuidor	3,46 m ²
13 Terraza	41,48 m ²
14 Jardin	75,25 m ²

Plano de conjunto

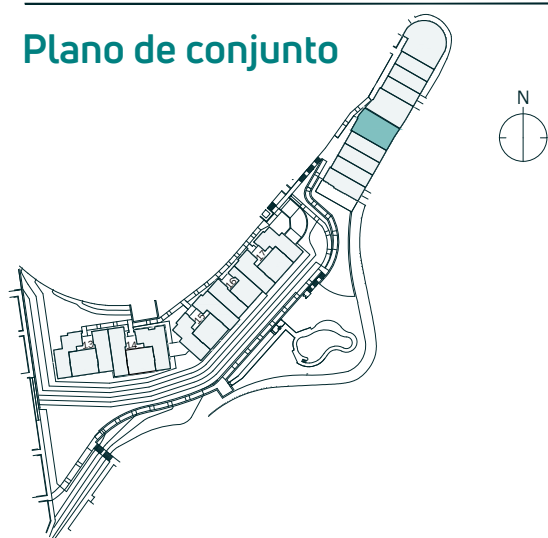


Advertencia Legal. La información gráfica contenida en este soporte es orientativa, elaborada a partir del proyecto básico del edificio, y no tiene carácter contractual, por lo que podrá ser modificada por la empresa promotora durante la ejecución de las obras por causas de índole técnica, jurídica y comercial. Asimismo, el mobiliario, la decoración, los elementos de ambientación y los electrodomésticos incluidos son de carácter decorativo y no son objeto de contratación.


Nº Edición 01
Fecha 29/02/2024



Planta Primera

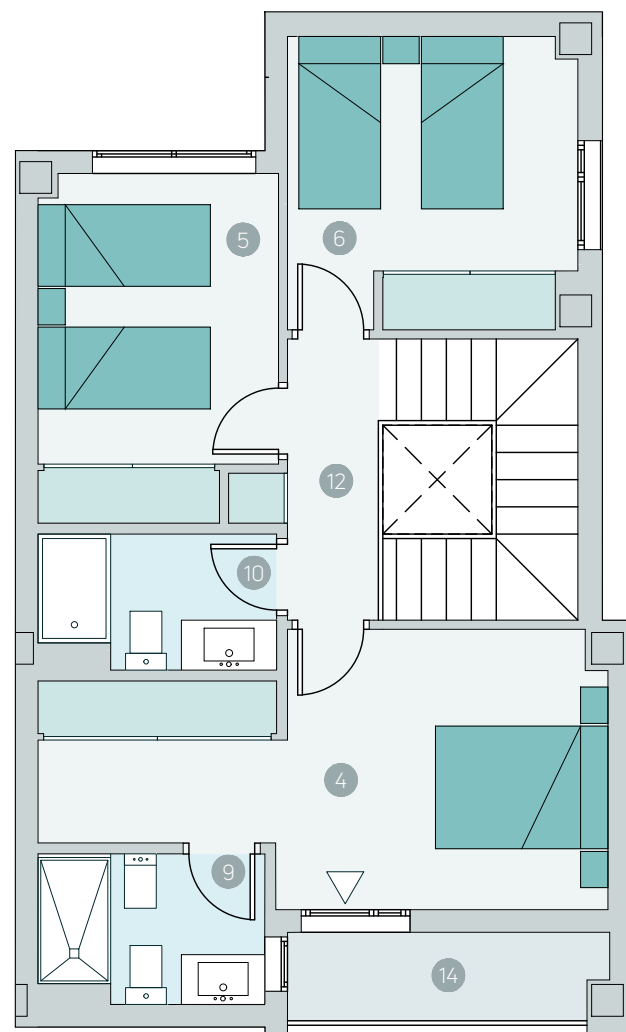

Planta Baja

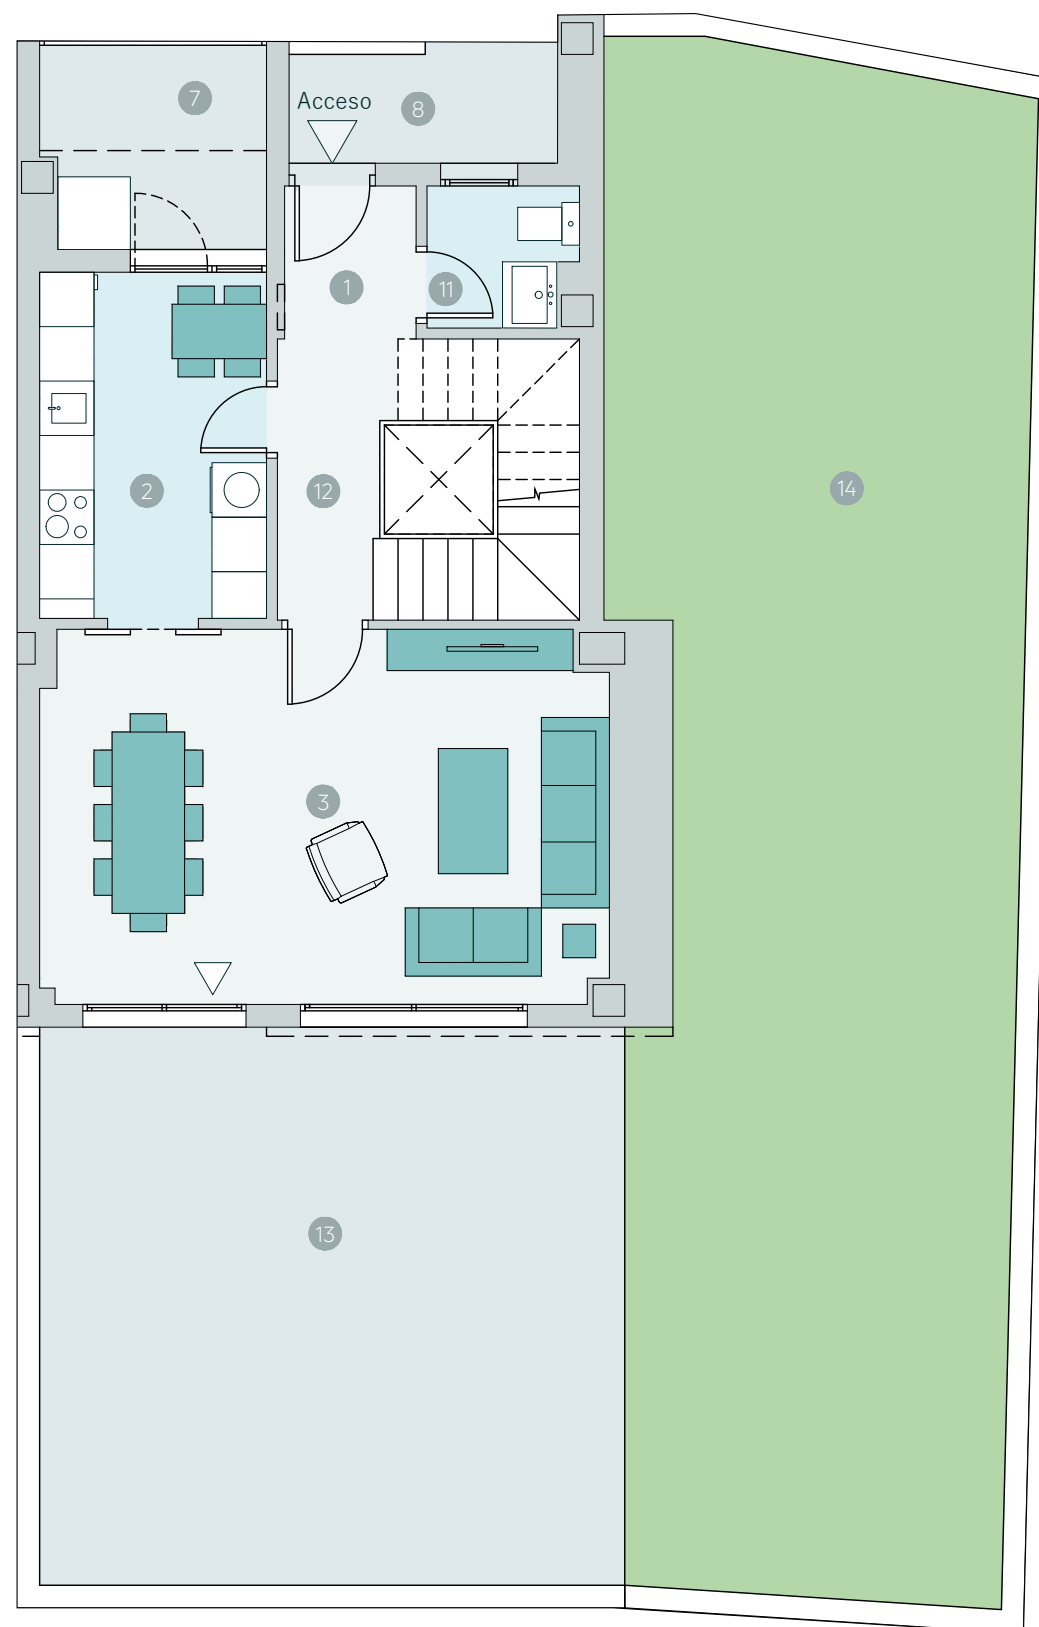

Planta Sotano

