



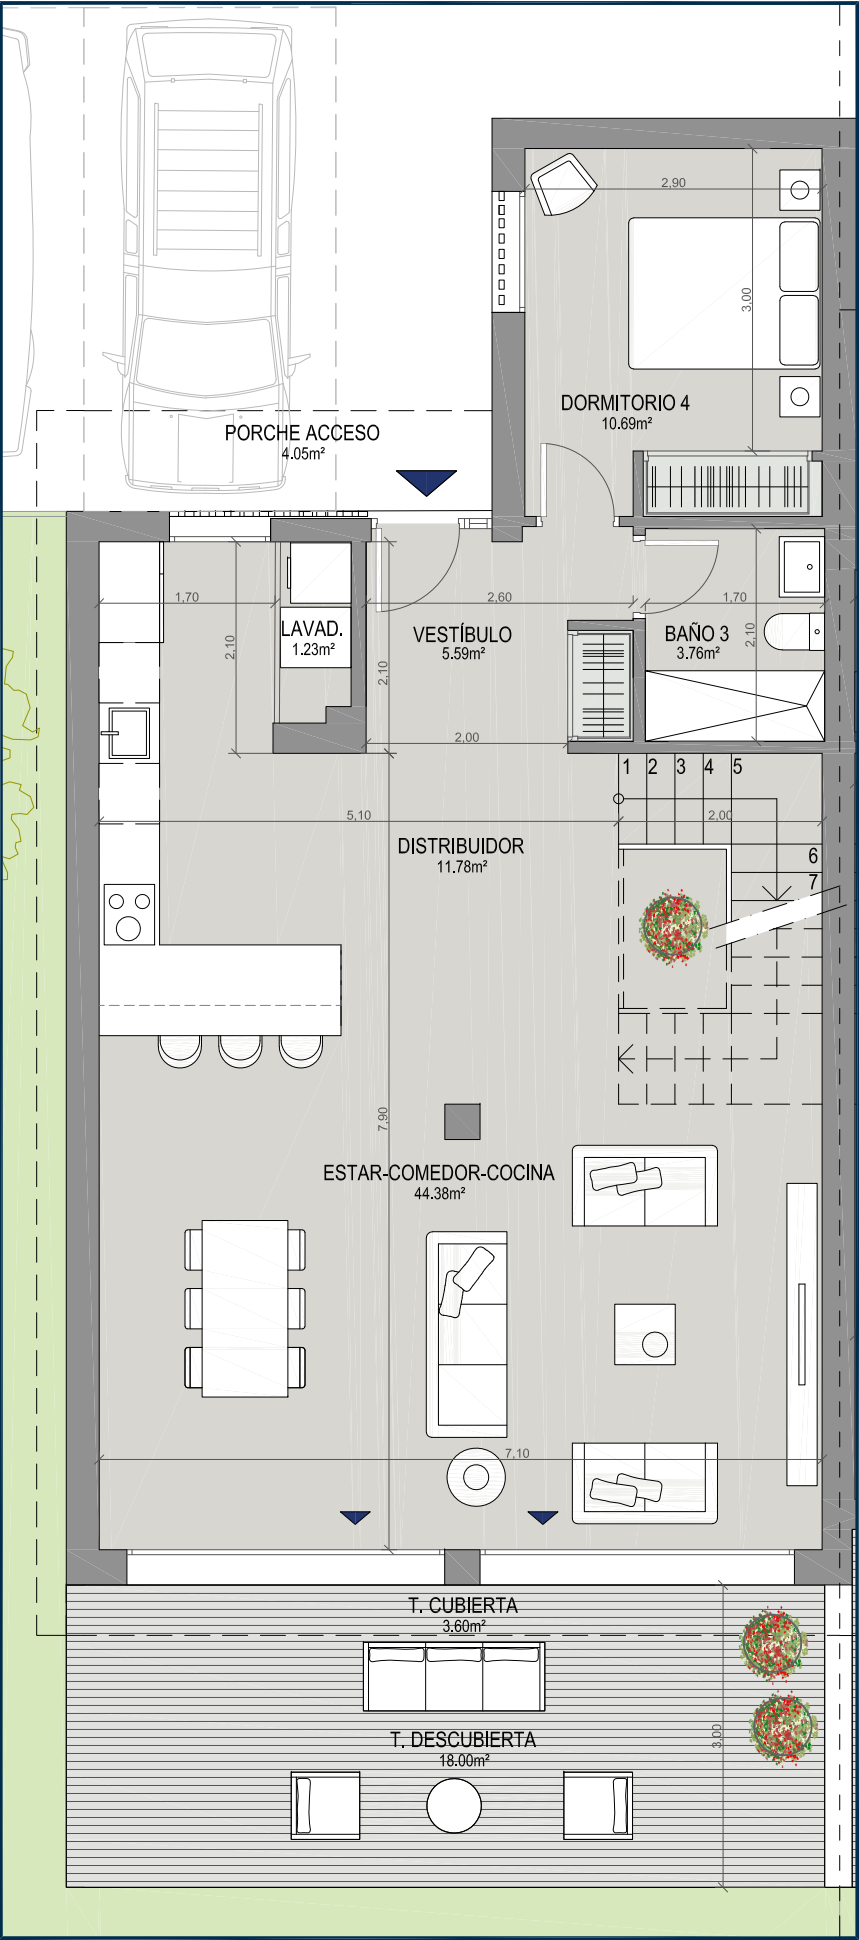

PLANTA BAJA

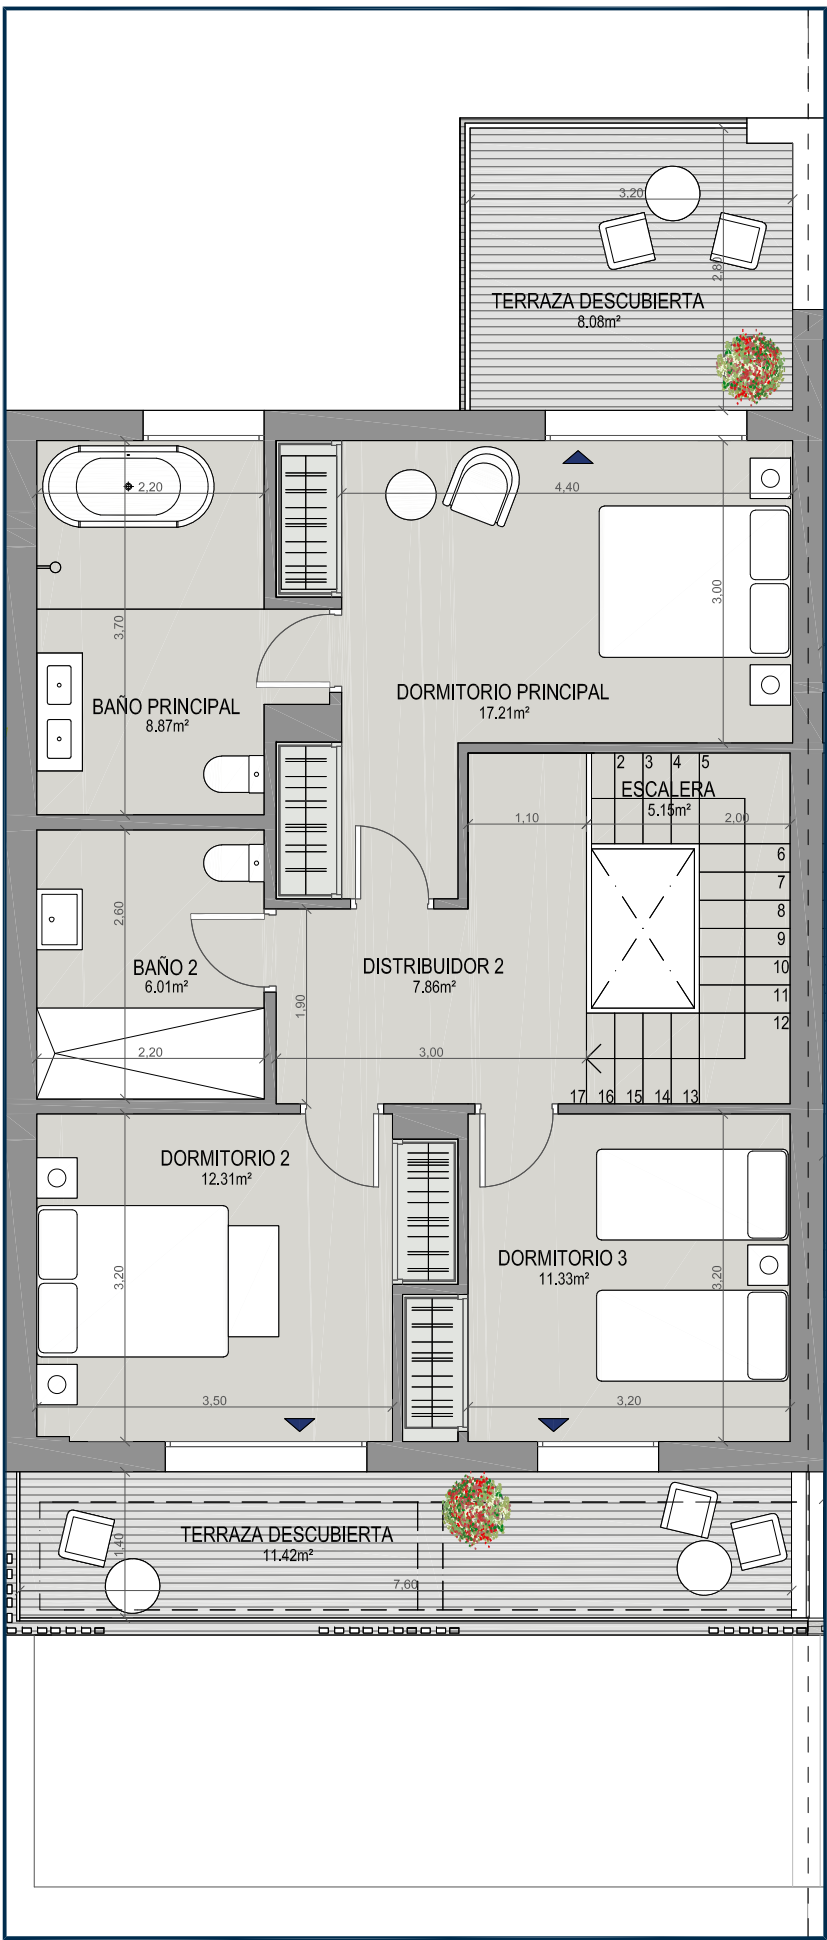

PLANTA PRIMERA



PARCELA


V4D.05U

CHALET ADOSADO Nº 05
VIVIENDA TIPO B

Superficie Útil Interior	146,37 m²
Superficie Útil Exterior Cubierta	3,60 m²
Superficie Útil Total	149,97 m²
Superficie Útil Exterior Descubierta	119,53 m²
Superficie Construida con Comunes	188,70 m²

La superficie construida incluye el 100% de los espacios exteriores cubiertos.

Superficies según Decreto 218/2005	
Superficie Útil	161,01 m²
Superficie Construida	199,16 m²

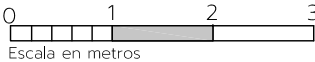

LAS IMÁGENES Y DATOS QUE SE PUBLICAN DE LA PROMOCIÓN CONSTITUYEN UNA SIMULACIÓN GRÁFICA DEL PROYECTO CONSTRUCTIVO QUE SE ENCUENTRA EN FASE DE PROYECTO BÁSICO