



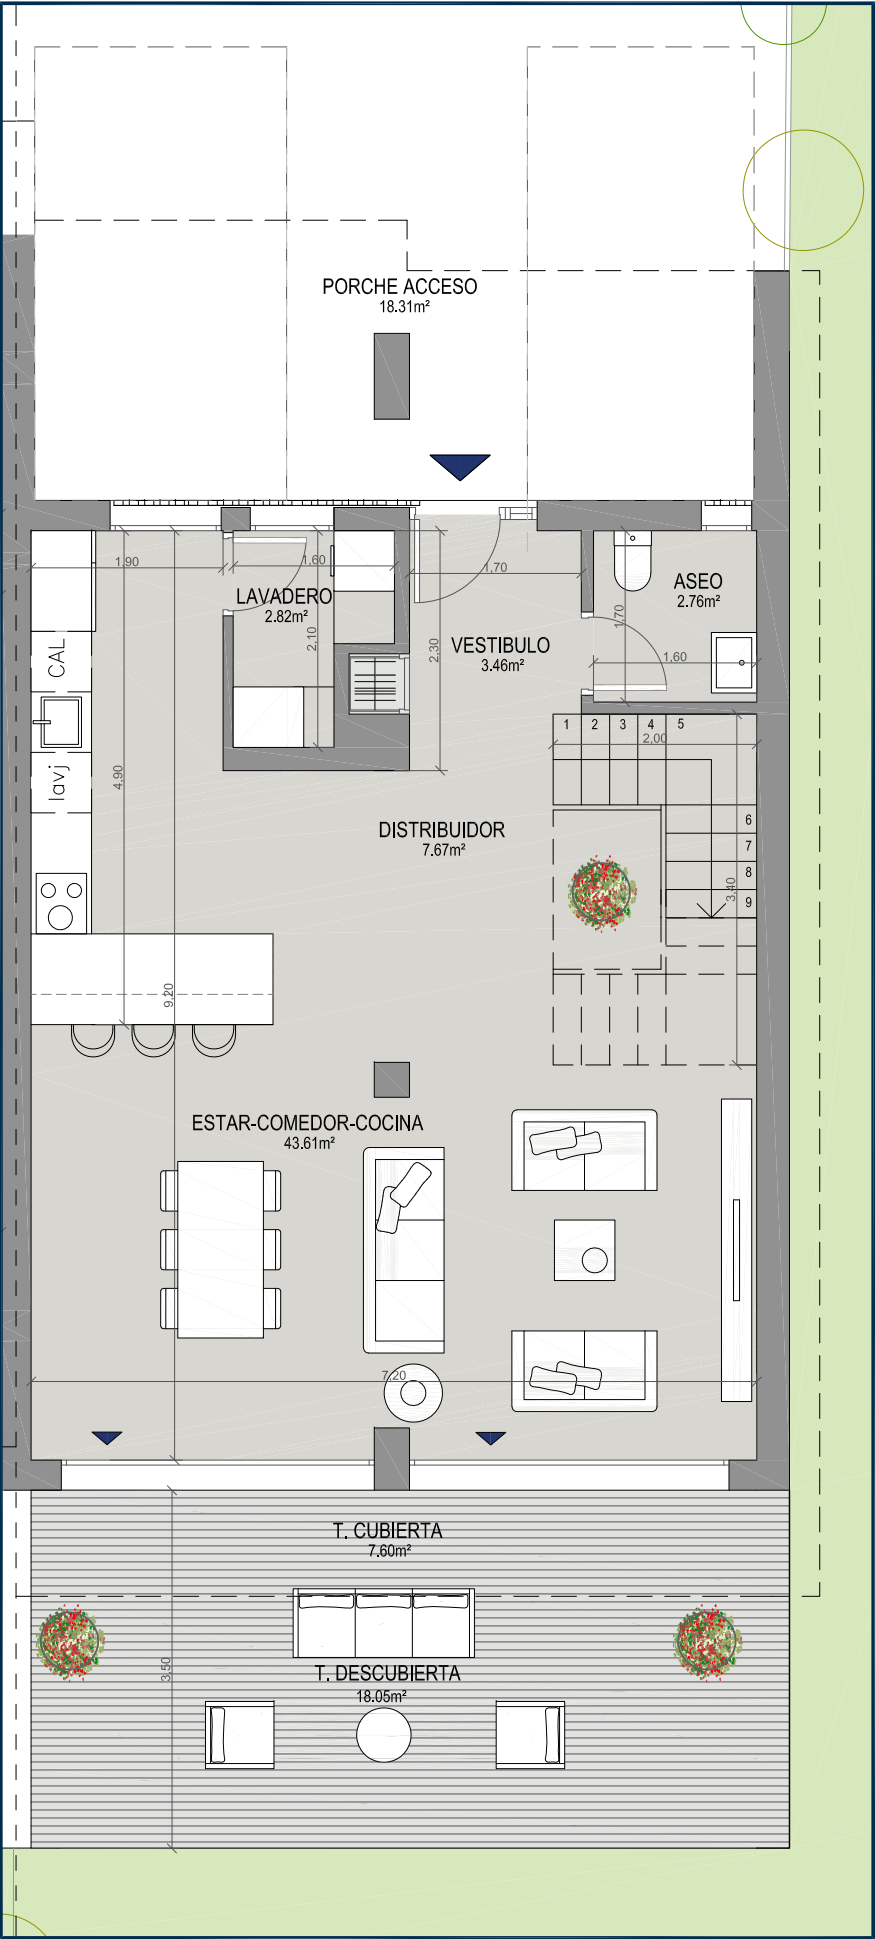

PLANTA BAJA

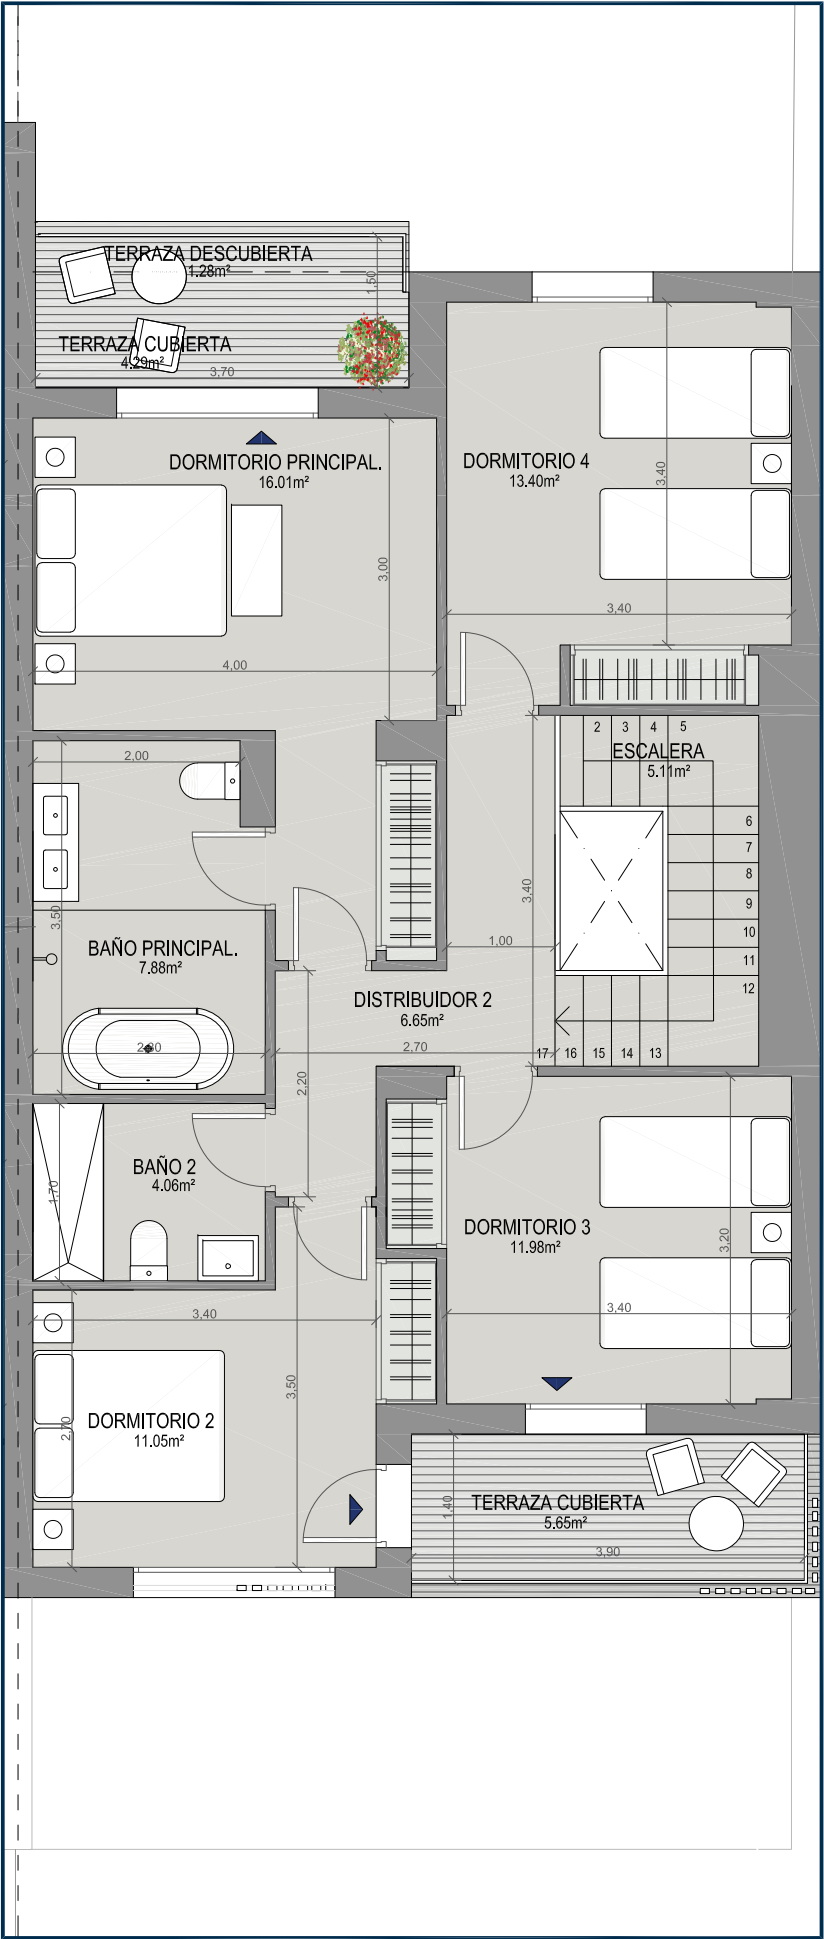

PLANTA PRIMERA



PARCELA



V4D.29U

CHALET ADOSADO N° 29
VIVIENDA TIPO C'

Superficie Útil Interior	136,47 m²
Superficie Útil Exterior Cubierta	17,54 m²
Superficie Útil Total	154,01 m²
Superficie Útil Exterior Descubierta	172,83 m²
Superficie Construida con Comunes	206,22 m²

La superficie construida incluye el 100% de los espacios exteriores cubiertos.

Superficies según Decreto 218/2005	
Superficie Útil	150,12 m²
Superficie Construida	187,41 m²

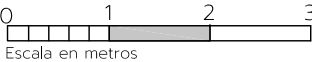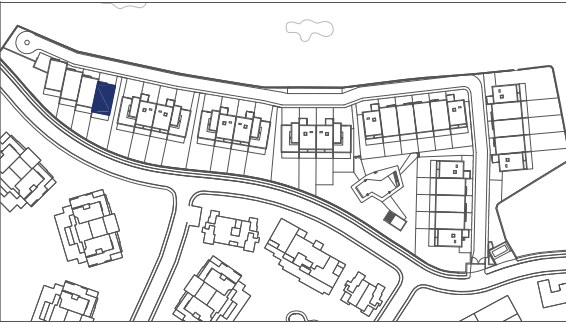

LAS IMÁGENES Y DATOS QUE SE PUBLICAN DE LA PROMOCIÓN CONSTITUYEN UNA SIMULACIÓN GRÁFICA DEL PROYECTO CONSTRUCTIVO QUE SE ENCUENTRA EN FASE DE PROYECTO BÁSICO