




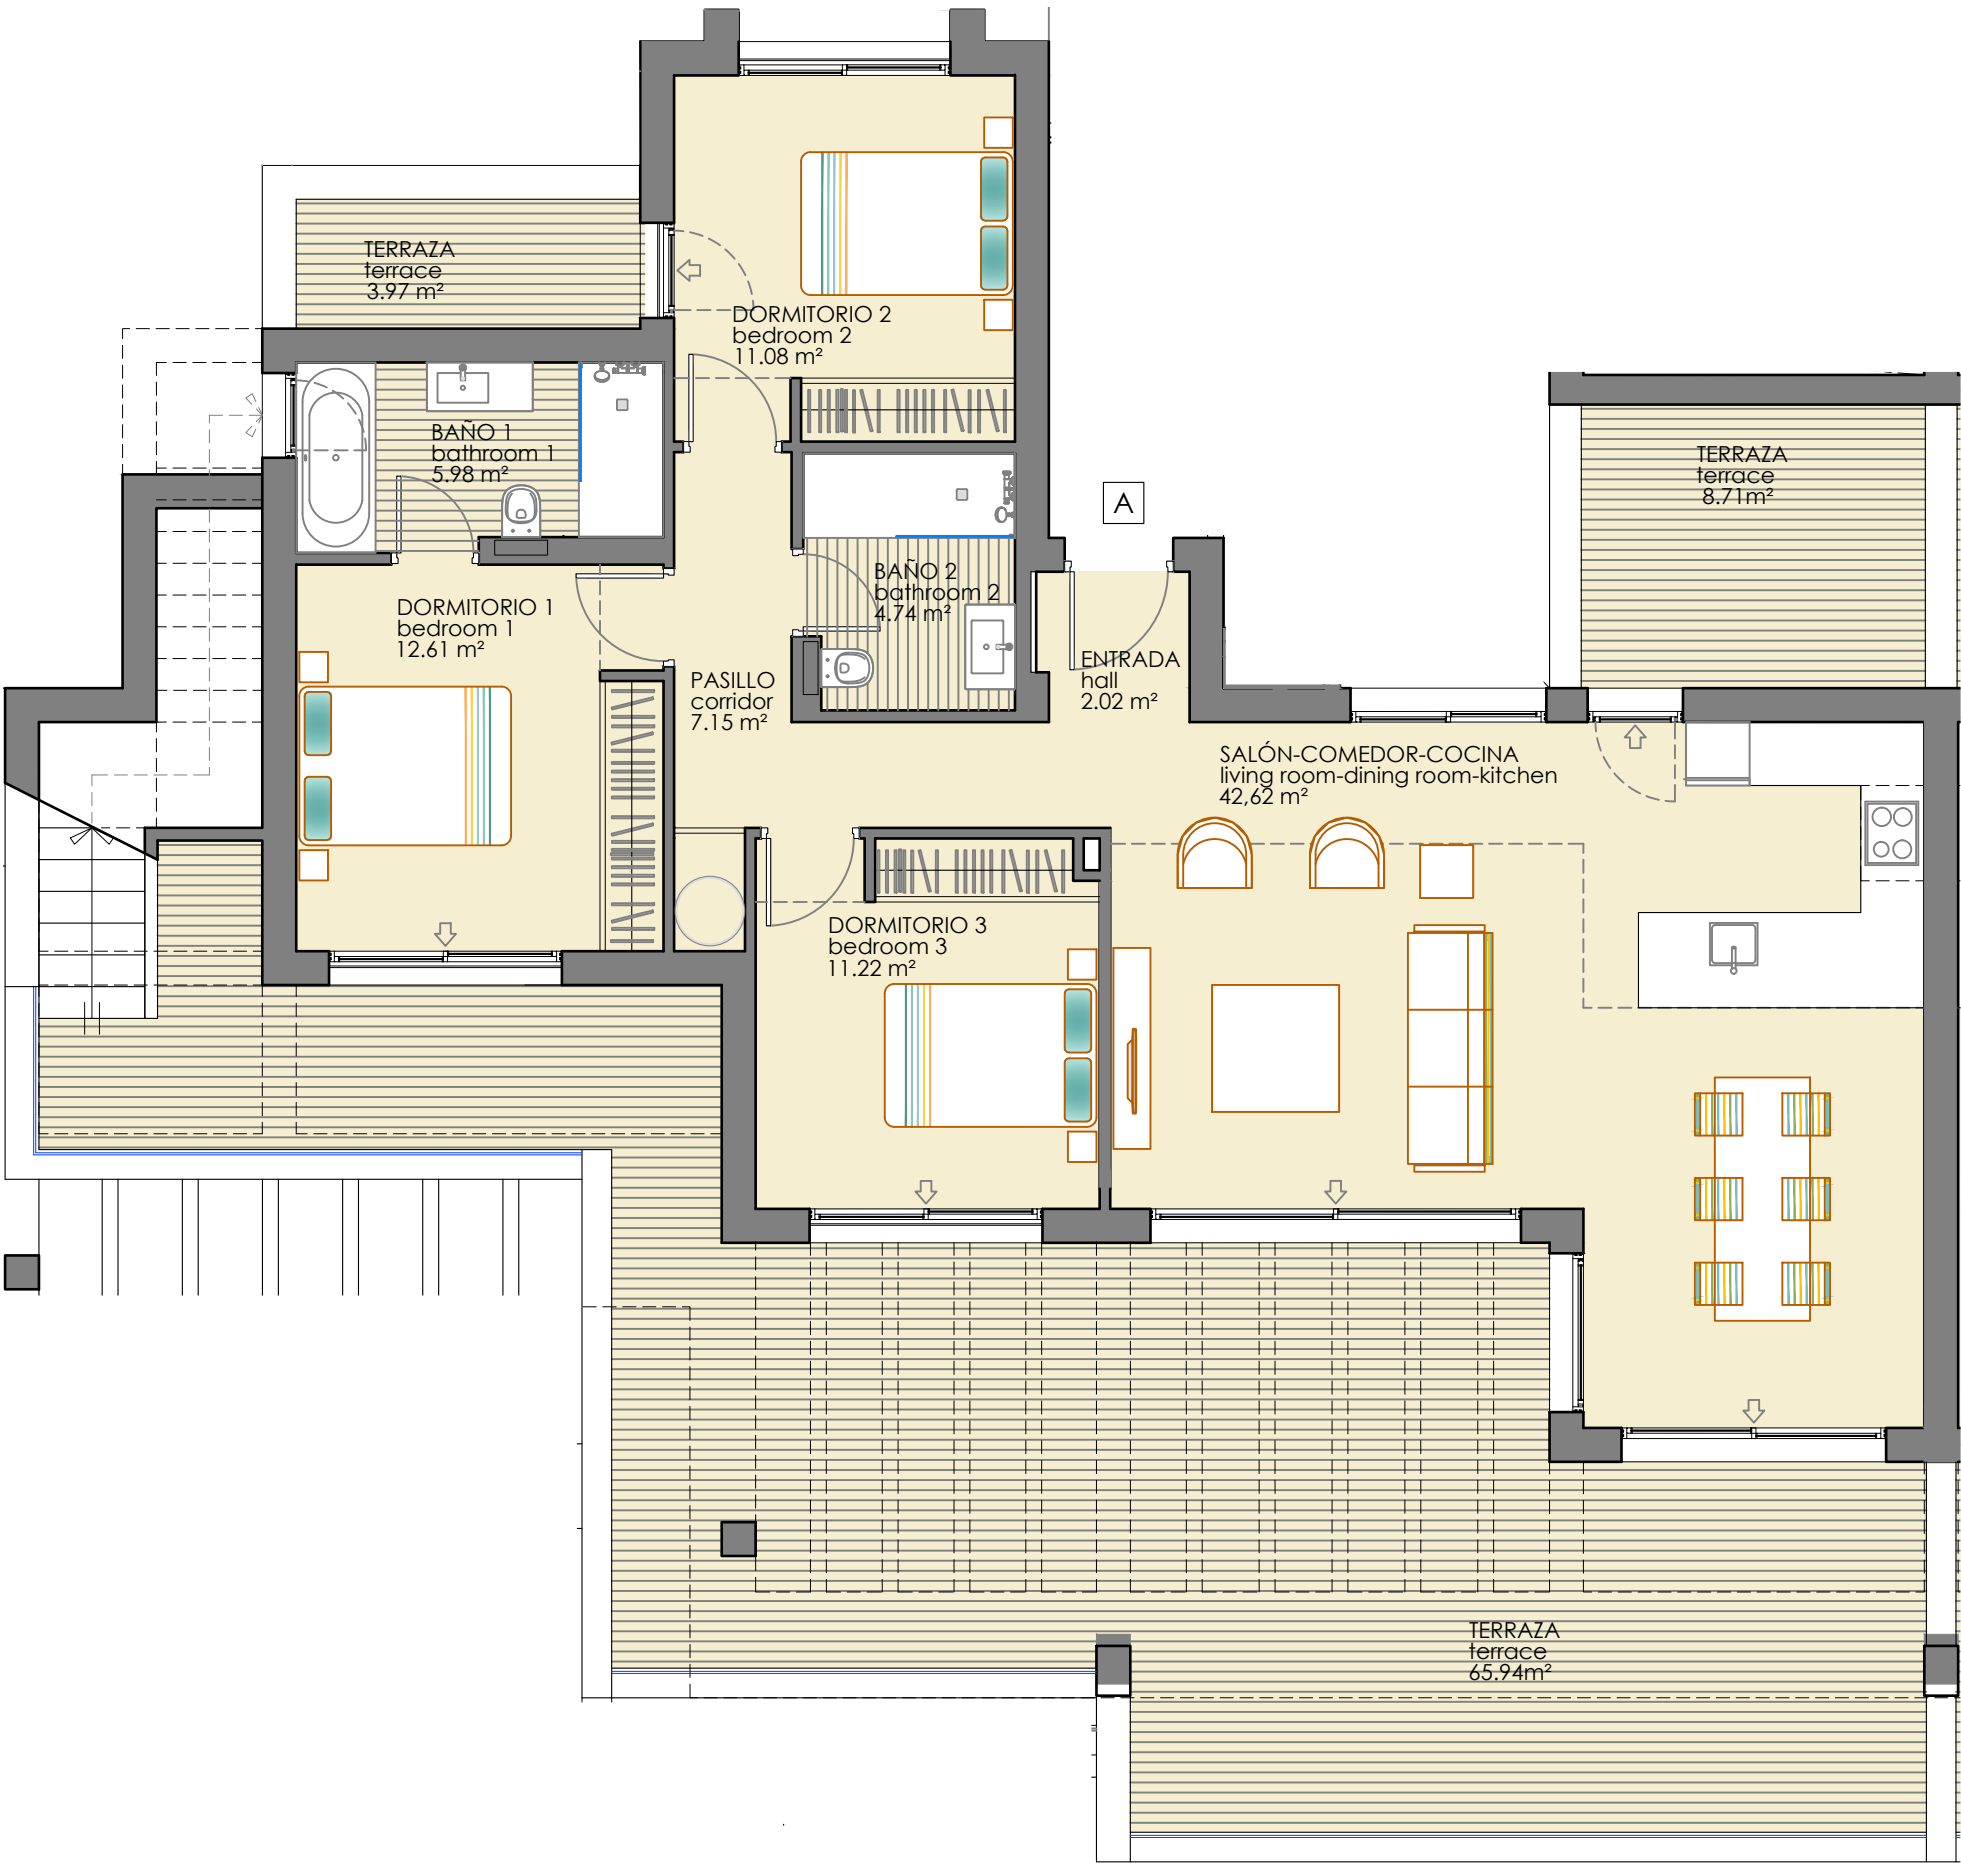

BLOQUE	3	PLANTA	2	VIVIENDA	A
TOTAL SUPERFICIE ÚTIL / living area:		269.15	m²		
SUPERFICIE ÚTIL DE VIVIENDA / property:		97.42	m²		
SUPERFICIE ÚTIL DE TERRAZAS CUBIERTAS / terrace covered:		-	m²		
SUPERFICIE ÚTIL DE TERRAZAS DESCUBIERTAS / terrace uncovered:		171.73	m²		
SUPERFICIE ÚTIL DE JARDÍN / garden:		-	m²		
SUPERFICIE ÚTIL s/Decreto 218/2005 BOJA		107.16	m²		
TOTAL SUPERFICIE CONSTRUIDA / build area:		144.23	m²		

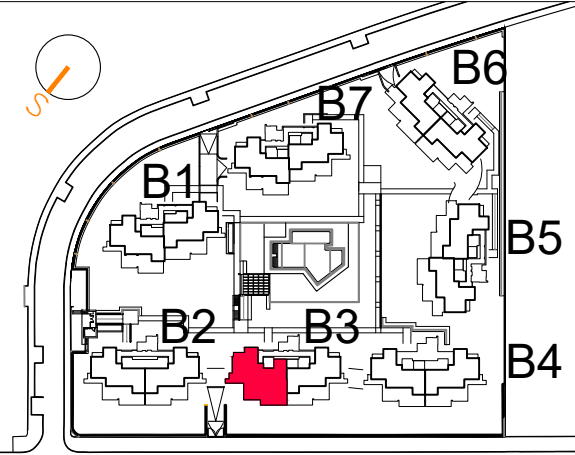

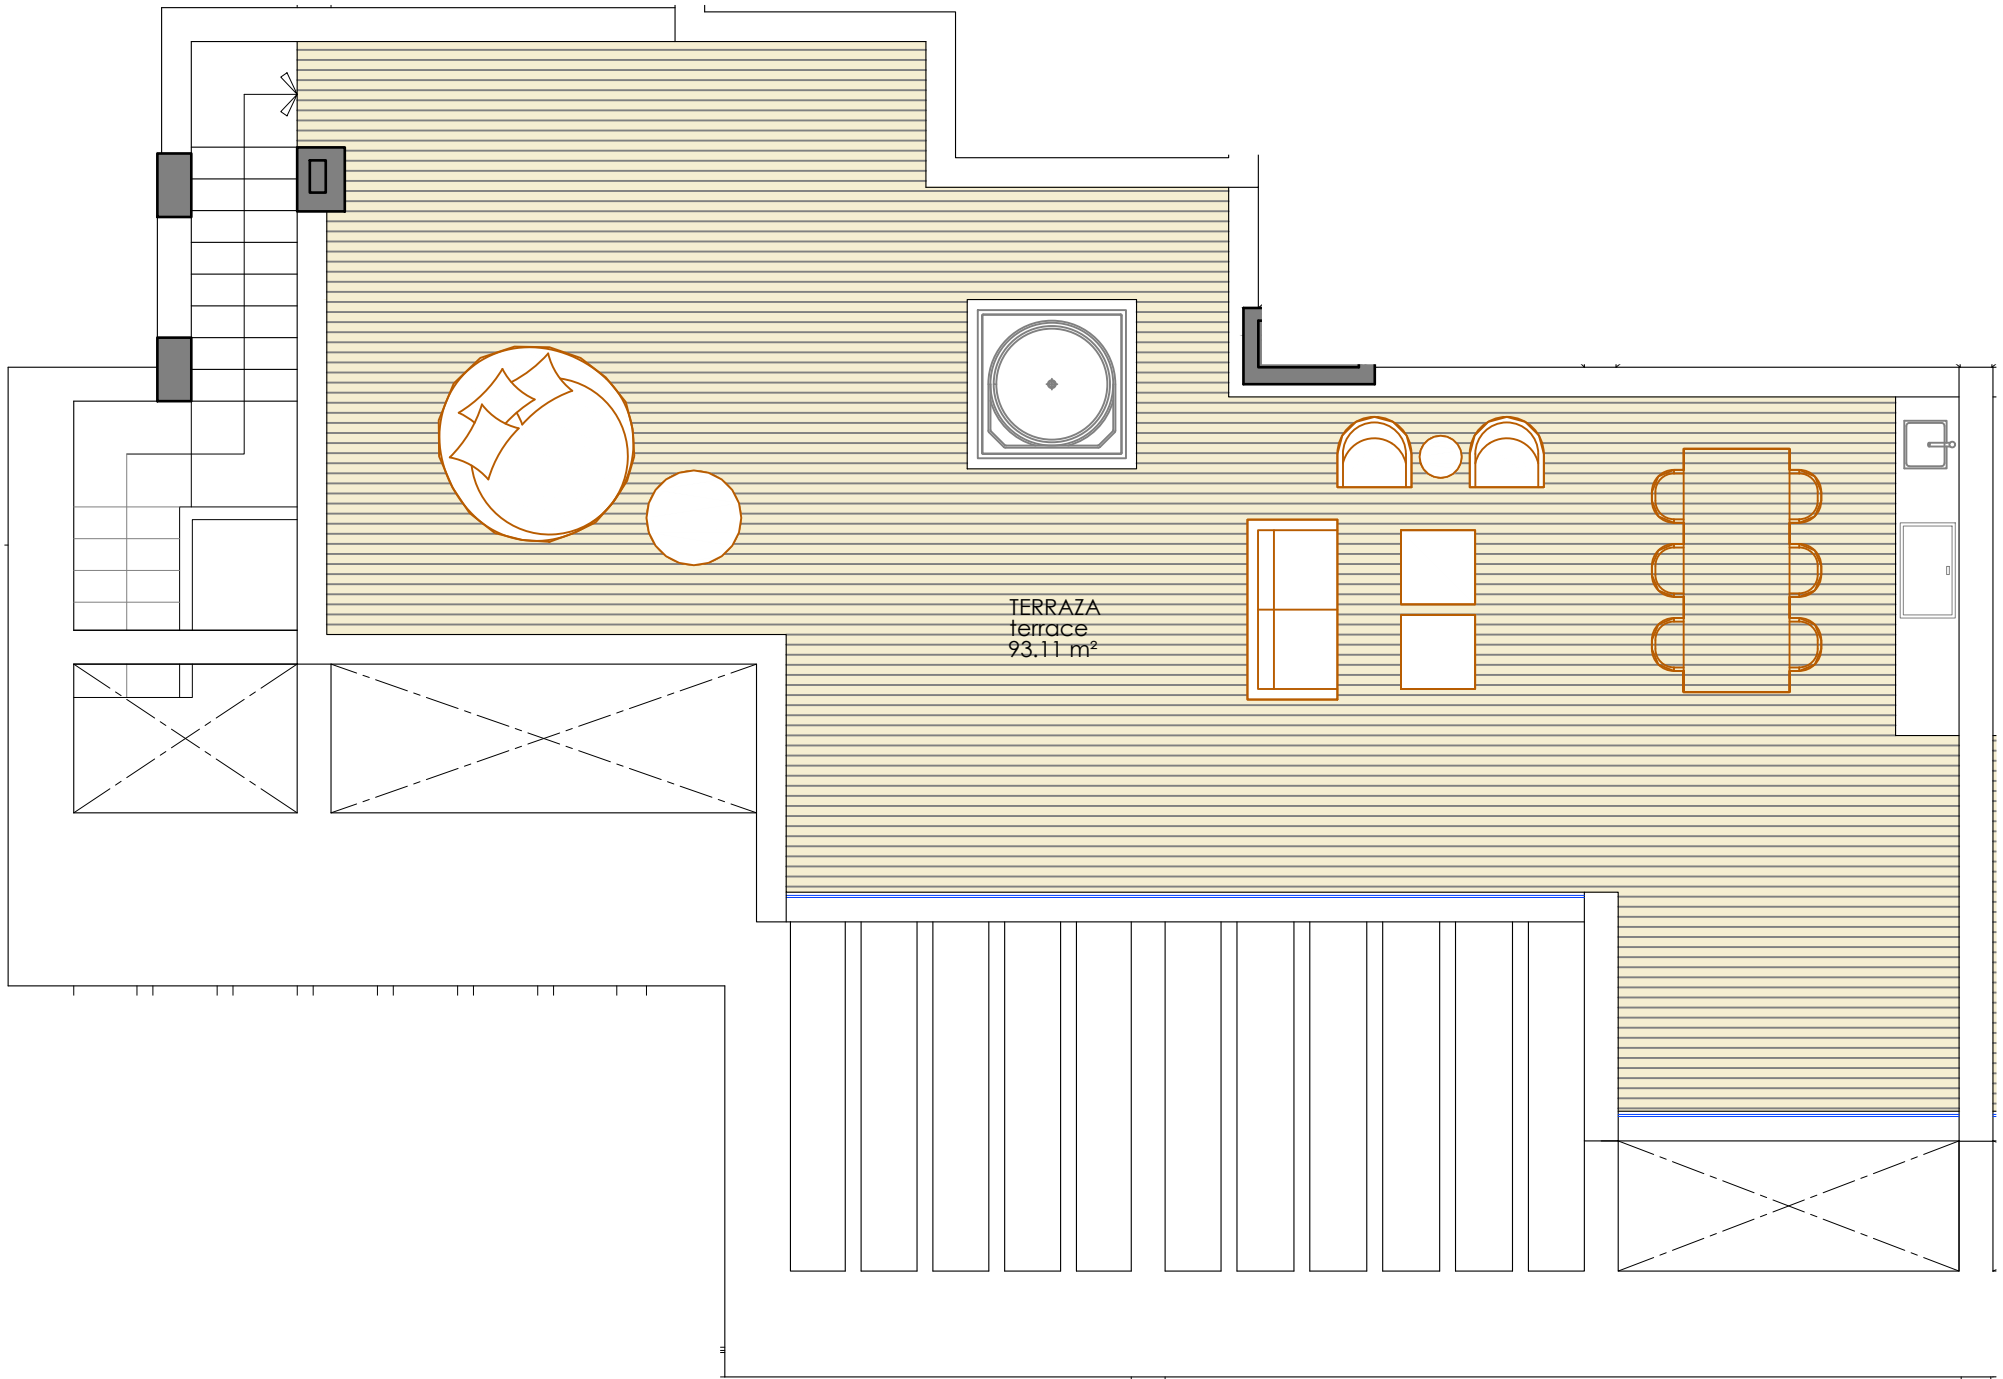

planta solarium

BLOQUE	3	PLANTA	2	VIVIENDA	A
TOTAL SUPERFICIE ÚTIL / living area:		269.15		m²	
SUPERFICIE ÚTIL DE VIVIENDA / property:		97.42		m²	
SUPERFICIE ÚTIL DE TERRAZAS CUBIERTAS / terrace covered:		-		m²	
SUPERFICIE ÚTIL DE TERRAZAS DESCUBIERTAS / terrace uncovered:		171.73		m²	
SUPERFICIE ÚTIL DE JARDÍN / garden:		-		m²	
SUPERFICIE ÚTIL s/Decreto 218/2005 BOJA		107.16		m²	
TOTAL SUPERFICIE CONSTRUIDA / build area:		144.23		m²	

