




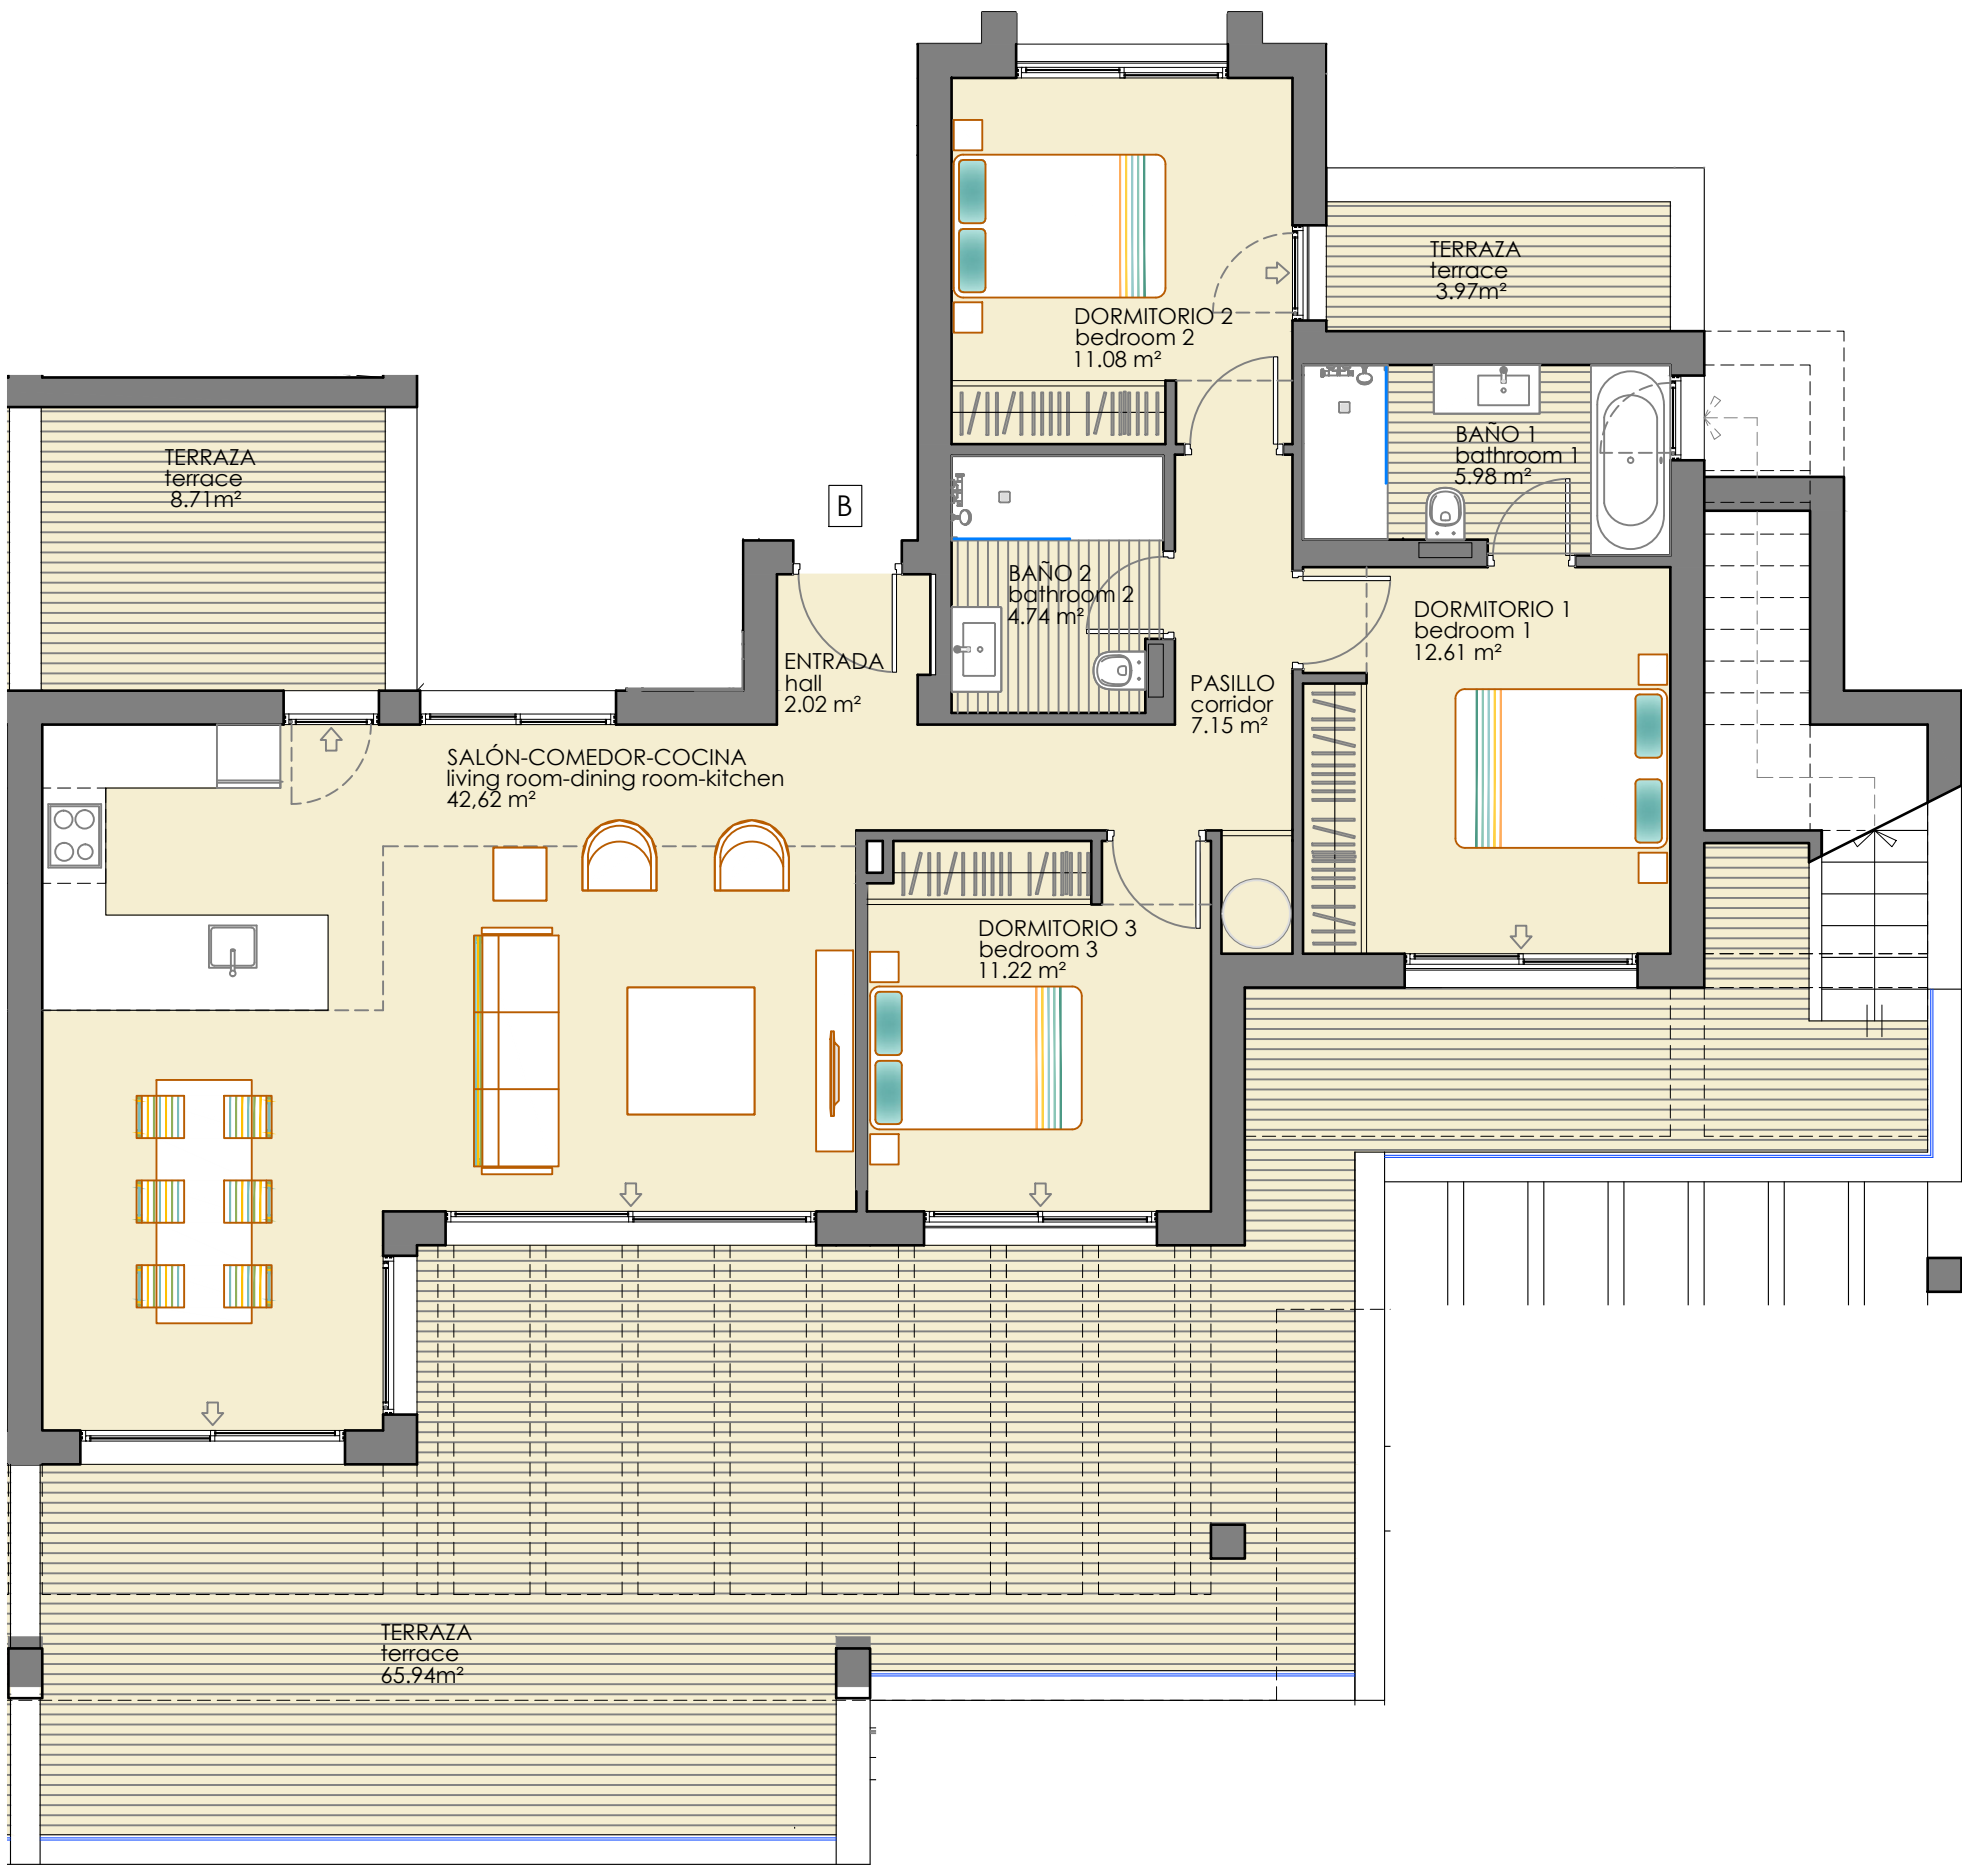

BLOQUE	3	PLANTA	2	VIVIENDA	B
TOTAL SUPERFICIE ÚTIL / living area:		269.15	m²		
SUPERFICIE ÚTIL DE VIVIENDA / property:		97.42	m²		
SUPERFICIE ÚTIL DE TERRAZAS CUBIERTAS / terrace covered:		-	m²		
SUPERFICIE ÚTIL DE TERRAZAS DESCUBIERTAS / terrace uncovered:		171.73	m²		
SUPERFICIE ÚTIL DE JARDÍN / garden:		-	m²		
SUPERFICIE ÚTIL s/Decreto 218/2005 BOJA		107.16	m²		
TOTAL SUPERFICIE CONSTRUIDA / build area:		144.23	m²		

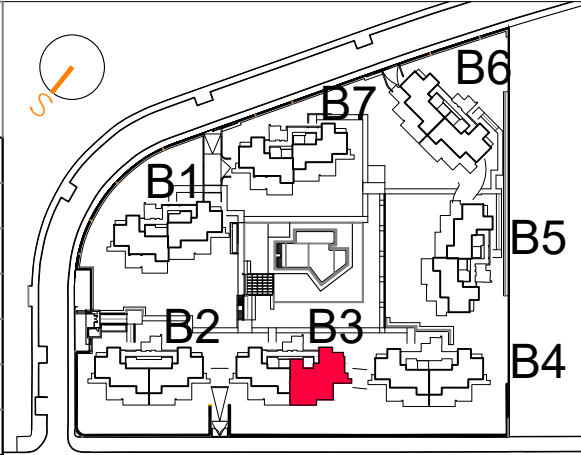

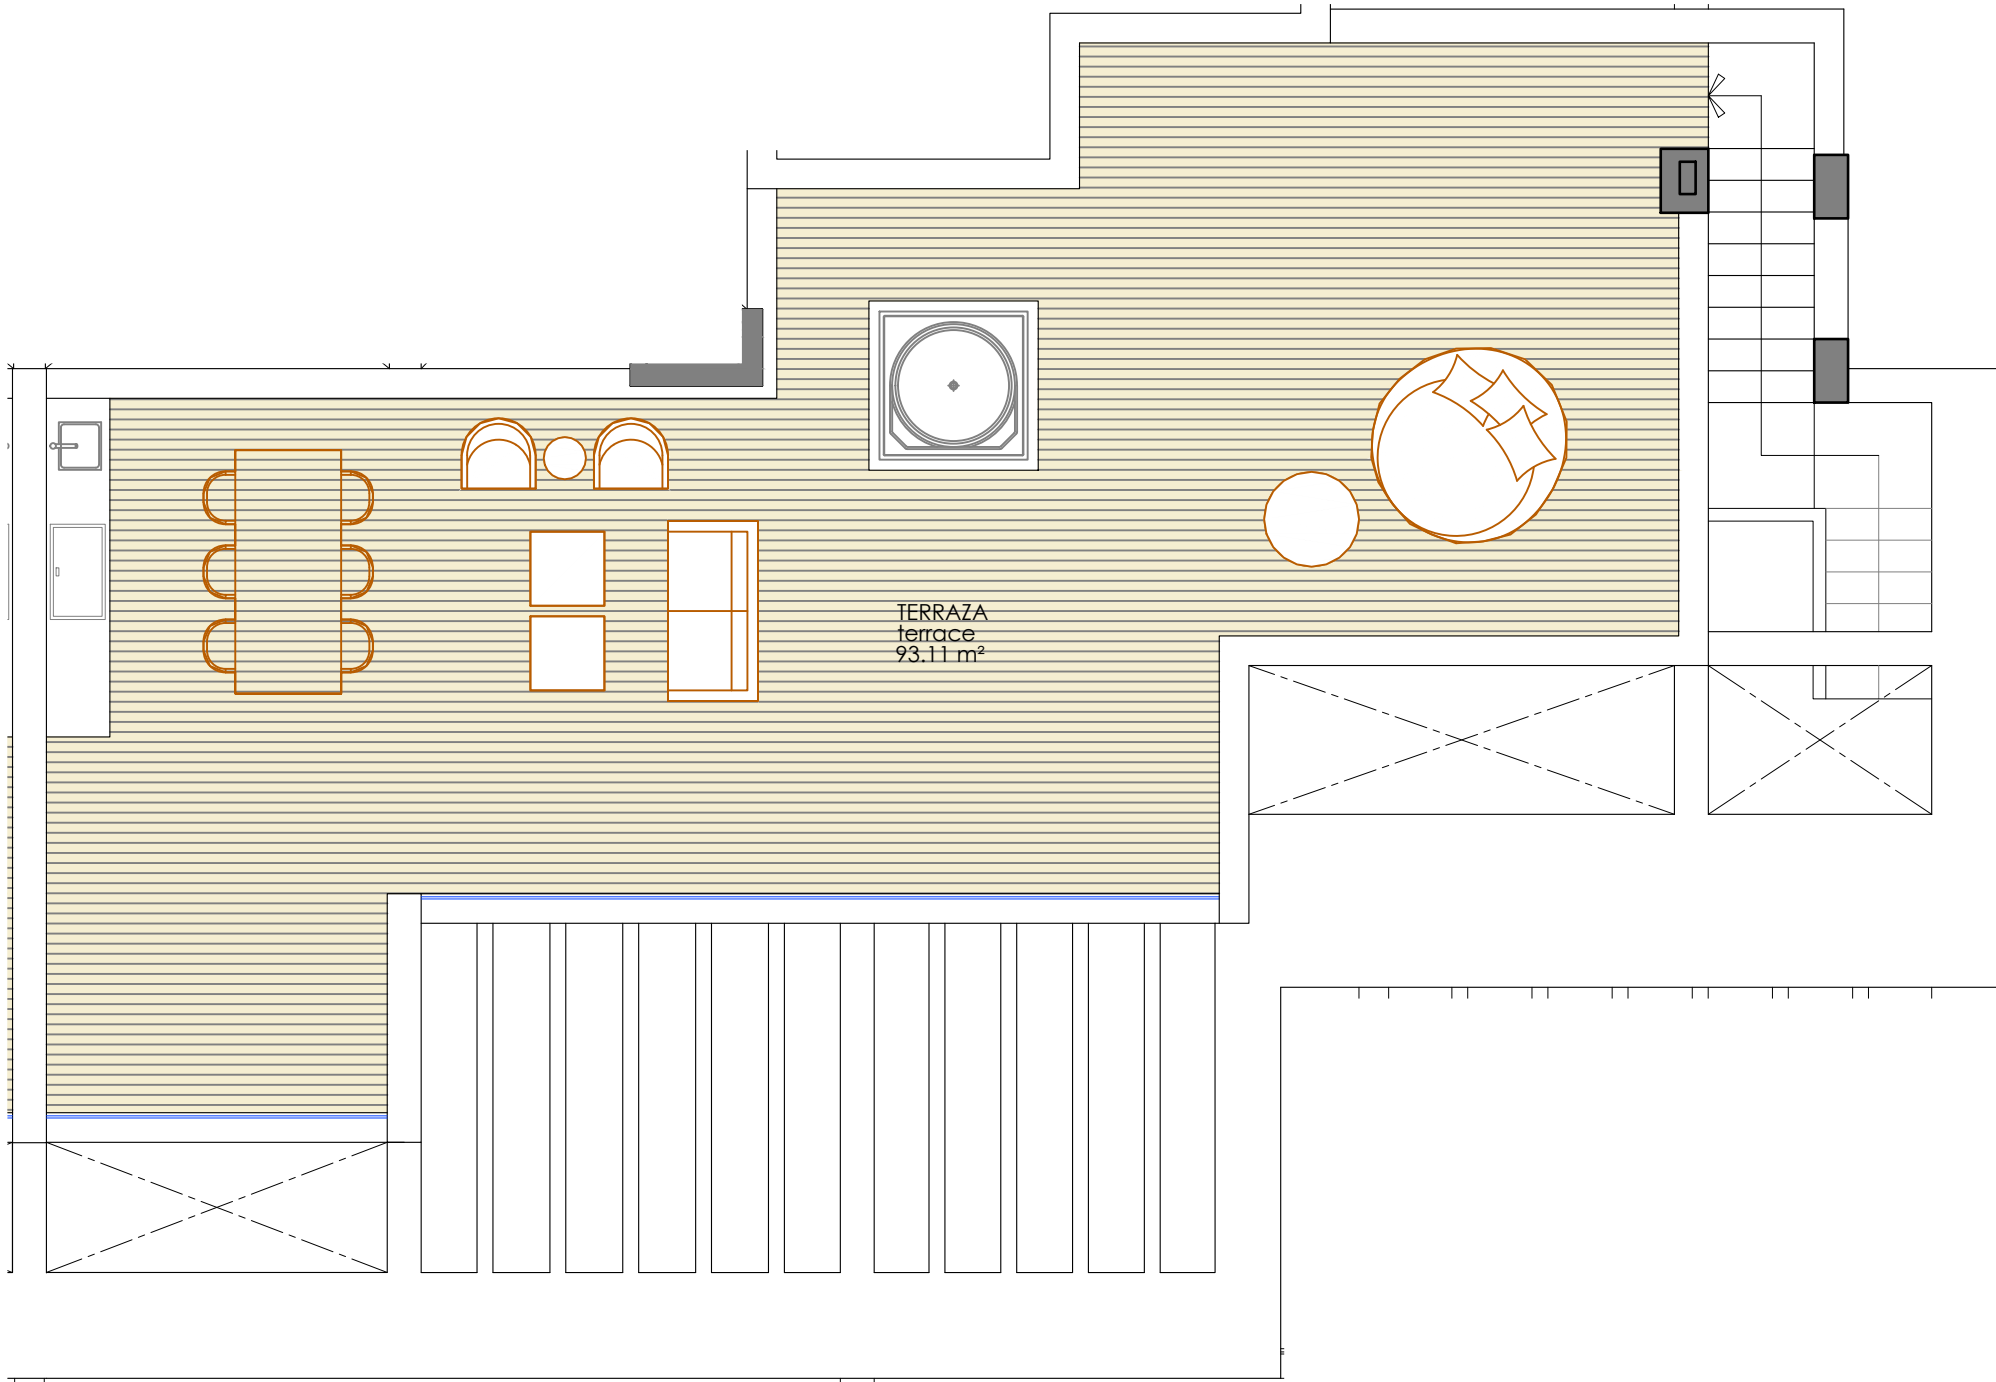

planta solarium

BLOQUE	3	PLANTA	2	VIVIENDA	B
TOTAL SUPERFICIE ÚTIL / living area:					269.15 m²
SUPERFICIE ÚTIL DE VIVIENDA / property:					97.42 m²
SUPERFICIE ÚTIL DE TERRAZAS CUBIERTAS / terrace covered:					- m²
SUPERFICIE ÚTIL DE TERRAZAS DESCUBIERTAS / terrace uncovered:					171.73 m²
SUPERFICIE ÚTIL DE JARDÍN / garden:					- m²
SUPERFICIE ÚTIL s/Decreto 218/2005 BOJA					107.16 m²
TOTAL SUPERFICIE CONSTRUIDA / build area:					144.23 m²

